
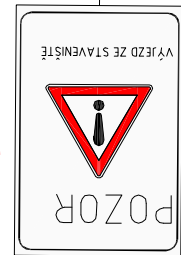



LEGENDA DIO – DOPRAVNÍ ZNAČENÍ

	P 4	dej přednost v jízdě
	C 3a	příkazný směr jízdy zde vpravo
	E 13	TEXT - neplatí pro vozidla stavyby
	IP 4b	jednosměrný provoz
	B 1	zákaz vjezdu všech vozidel v obou směrech
	E 13	TEXT - neplatí pro zásobování a invalidy
	E 13	TEXT - neplatí pro vozidla stavyby
	IP 22	změna organizace dopravy

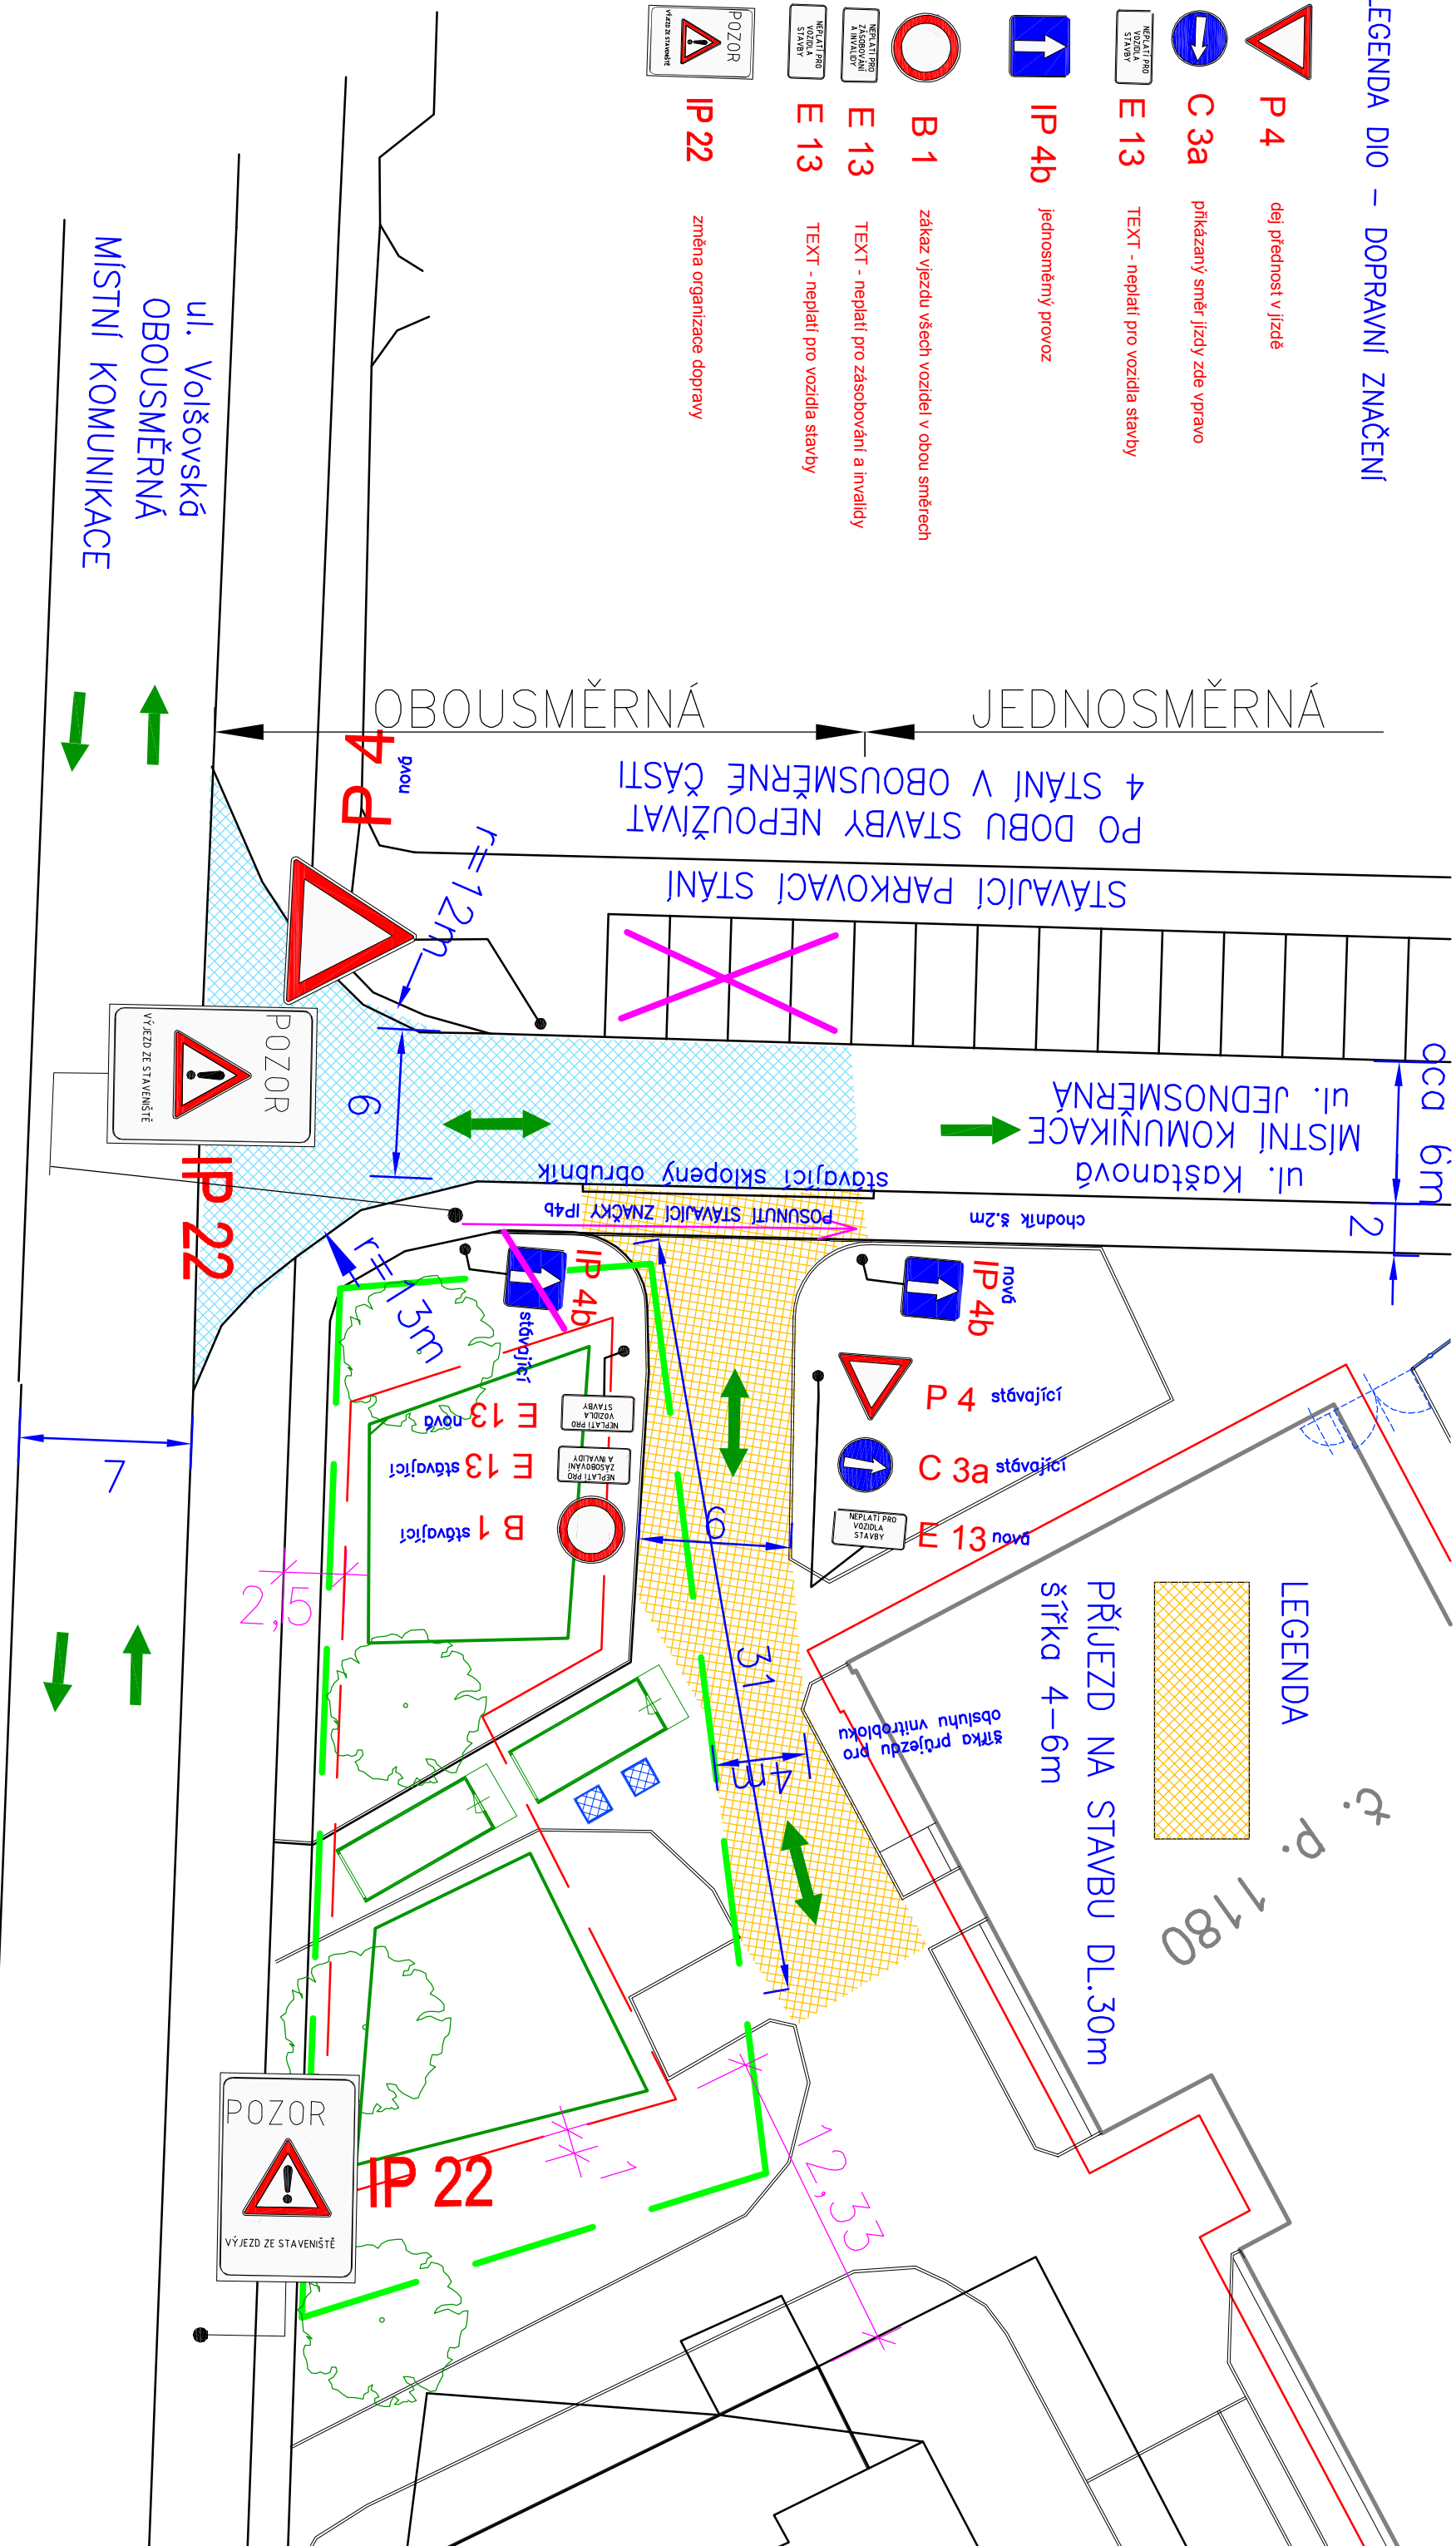


IP 22

LEGENDA

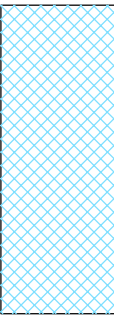

komunikace dl.26,5m, šířka 6m
přechodná úprava provozu

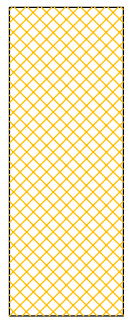

LEGENDA

PŘÍJEZD NA STAVBU DL.30m
šířka 4–6m

PODKLAD PRO STANOVENÍ PŘECHODNÉ ÚPRAVY PROVOZU
NA POZEMNÍ KOMUNIKACI
PŘÍLOHA - DOPRAVNÍ ZNAČENÍ