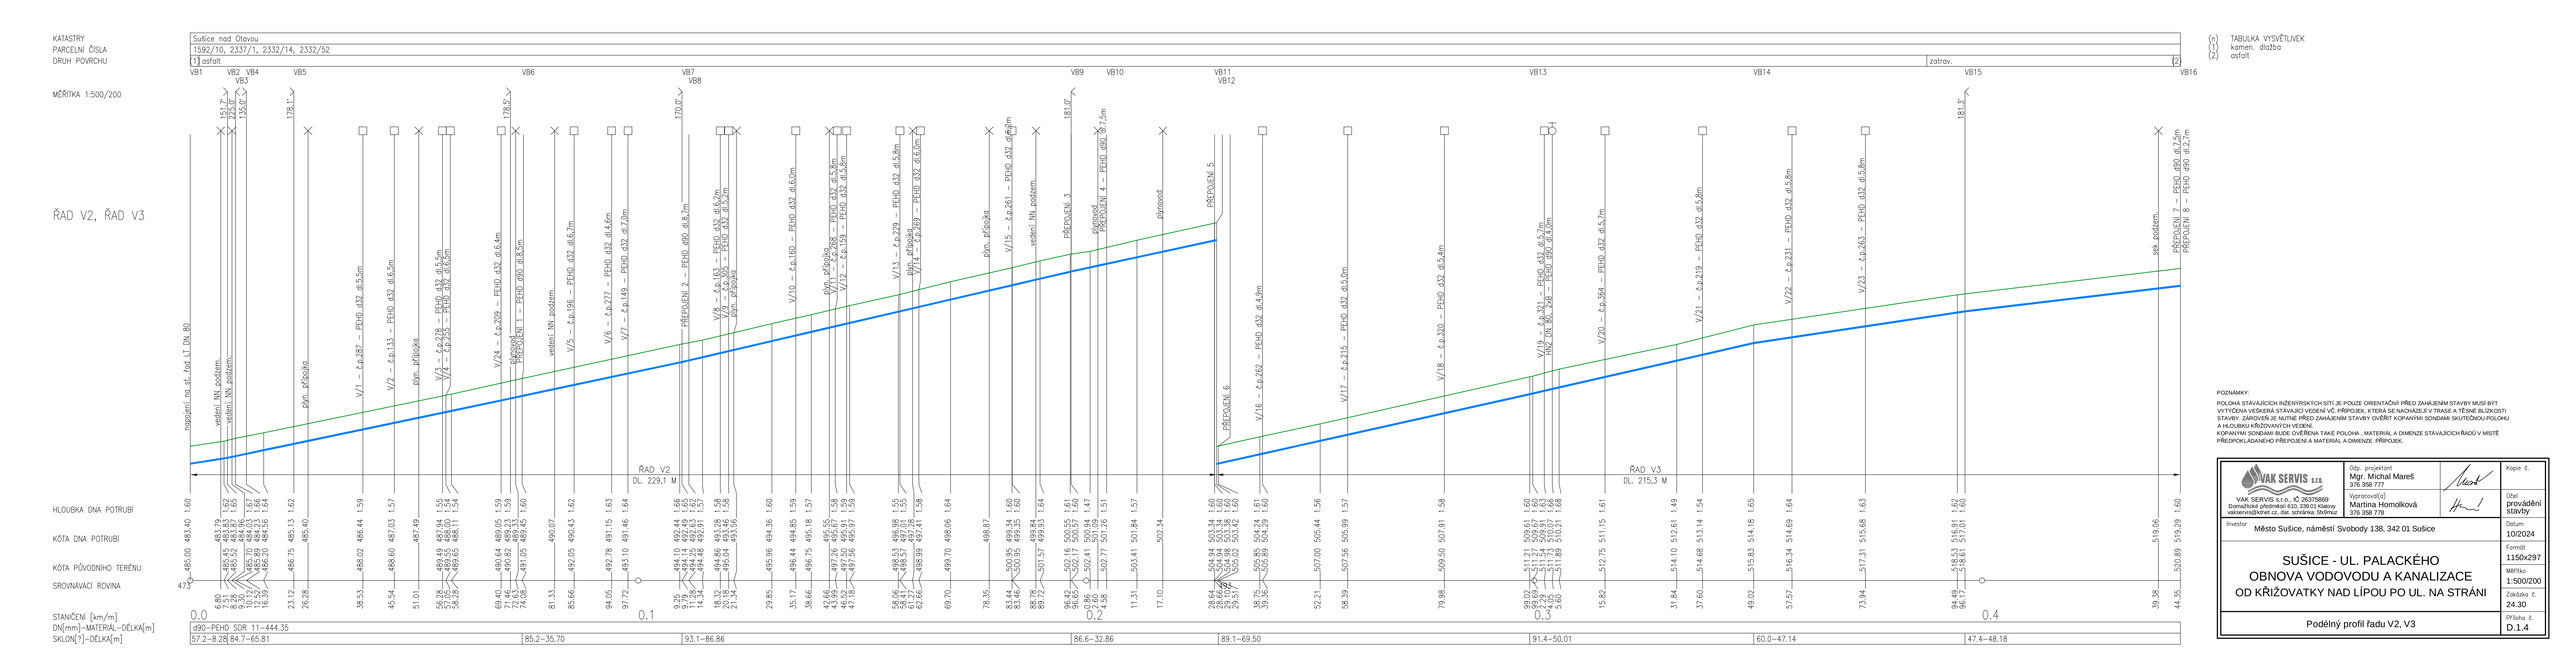
KATASTRY
PARCELNÍ ČÍSLA
DRUH POVRCHU
Sušice nad Otavou
1592/10, 2337/1, 2332/14, 2332/52
(1) asfalt
zatrav.
(n) TABULKA VYSVĚTLIVEK
(1) kamen. dlažba
(2) asfalt
MĚŘÍTKA 1:500/200
ŘAD V2, ŘAD V3
VB1 VB2 VB4 VB3 VB5 VB6 VB7 VB8 VB9 VB10 VB11 VB12 VB13 VB14 VB15 VB16
151,7° 125,0° 135,0° 178,1° 178,2° 170,0° 181,0° 181,7°
napojení na st. trať LT ON 80
vedení NN podzem.
vedení NN podzem.
plyn. přípojka
V/1 – č.p.287 – PEHD d32 d5,5m
V/2 – č.p.133 – PEHD d32 d6,6m
plyn. přípojka
V/3 – č.p.278 – PEHD d32 d5,5m
V/4 – č.p.265 – PEHD d32 d6,6m
V/24 – č.p.209 – PEHD d32 d6,6m
plynovod
PŘEPOJENÍ 1 – PEHD d90 d8,5m
vedení NN podzem.
V/5 – č.p.196 – PEHD d32 d6,7m
V/6 – č.p.227 – PEHD d32 d4,6m
V/7 – č.p.149 – PEHD d32 d7,0m
PŘEPOJENÍ 2 – PEHD d90 d8,7m
V/8 – č.p.165 – PEHD d90 d6,6m
V/9 – č.p.155 – PEHD d90 d5,5m
plyn. přípojka
V/10 – č.p.180 – PEHD d32 d6,6m
plyn. přípojka
V/11 – č.p.272 – PEHD d32 d5,8m
V/12 – č.p.159 – PEHD d32 d5,8m
V/13 – č.p.268 – PEHD d32 d6,6m
V/14 – č.p.269 – PEHD d32 d6,6m
plyn. přípojka
V/15 – č.p.261 – PEHD d32 d6,6m
vedení NN podzem.
PŘEPOJENÍ 3
plynovod
PŘEPOJENÍ 4 – PEHD d90 d7,5m
plynovod
PŘEPOJENÍ 5
PŘEPOJENÍ 6
V/16 – č.p.262 – PEHD d32 d6,4m
V/17 – č.p.215 – PEHD d32 d5,0m
V/18 – č.p.320 – PEHD d32 d6,4m
V/19 – č.p.321 – PEHD d32 d6,7m
HNZ ON 80-028 – PEHD d90 d24,0m
V/20 – č.p.364 – PEHD d32 d5,7m
V/21 – č.p.219 – PEHD d32 d5,8m
V/22 – č.p.231 – PEHD d32 d5,8m
V/23 – č.p.263 – PEHD d32 d5,8m
sek. podzem.
PŘEPOJENÍ 7 – PEHD d90 d8,7m
PŘEPOJENÍ 8 – PEHD d90 d12,7m
ŘAD V2
DL. 229,1 M
ŘAD V3
DL. 215,3 M
HLOUBKA DNA POTRUBÍ
KÓTA DNA POTRUBÍ
KÓTA PŮVODNÍHO TERÉNU
SROVNÁVACÍ ROVINA
473
STANIČENÍ [km/m]
DN[mm]–MATERIÁL–DÉLKA[m]
SKLON[°]–DÉLKA[m]
490–PEHD SDR 11–444,35
57,2–8,28 84,7–65,81 85,2–35,70 93,1–86,86 86,6–32,86 89,1–69,50 91,4–50,01 60,0–47,14 47,4–48,18
0.0 0.1 0.2 0.3 0.4
POZNÁMKY:
POLOHA STÁVAJÍCÍCH INŽENÝRSKÝCH SÍTÍ JE POUZE ORIENTAČNÍ PŘED ZAHÁJENÍM STAVBY MUSÍ BÝT VYTÝČENA VEŠKERÁ STÁVAJÍCÍ VEDENÍ VČ. PŘÍPOJEK, KTERÁ SE NACHÁZEJÍ V TRASE A TĚSNÉ BLÍZKOSTI STAVBY. ZÁROVEŇ JE NUTNÉ PŘED ZAHÁJENÍM STAVBY OVĚŘIT KOPANÝMI SONDAMI SKUTEČNOU POLOHU A HLOUBKU KŘÍŽOVANÝCH VEDENÍ.
KOPANÝMI SONDAMI BUDE OVĚŘENA TAKÉ POLOHA, MATERIÁL A DIMENZE STÁVAJÍCÍCH ŘADŮ V MÍSTĚ PŘEDPOKLÁDANÉHO PŘEPOJENÍ A MATERIÁL A DIMENZE PŘÍPOJEK.
VAK SERVIS s.r.o.
VAK SERVIS s.r.o., IČ 26375869
Domažlické předměstí 610, 339 01 Klatovy
vakservis@hmnet.cz, tel. schránka 9fvfmtz
Odp. projektant
Mgr. Michal Mareš
376 358 777
Vypracoval(a)
Martina Homolková
376 358 778
Kopie č.
Účel
provádění stavby
Investor
Město Sušice, náměstí Svobody 138, 342 01 Sušice
Datum
10/2024
Formát
1:150x297
Měřítko
1:500/200
Zakázka č.
24.30
Příloha č.
D.1.4
SUŠICE - UL. PALACKÉHO
OBNOVA VODOVODU A KANALIZACE
OD KŘIŽOVATKY NAD LÍPOU PO UL. NA STRÁNI
Podélný profil řadu V2, V3