







OBNOVA UZLU PŘED VJ1 POD ANDELIČKEM

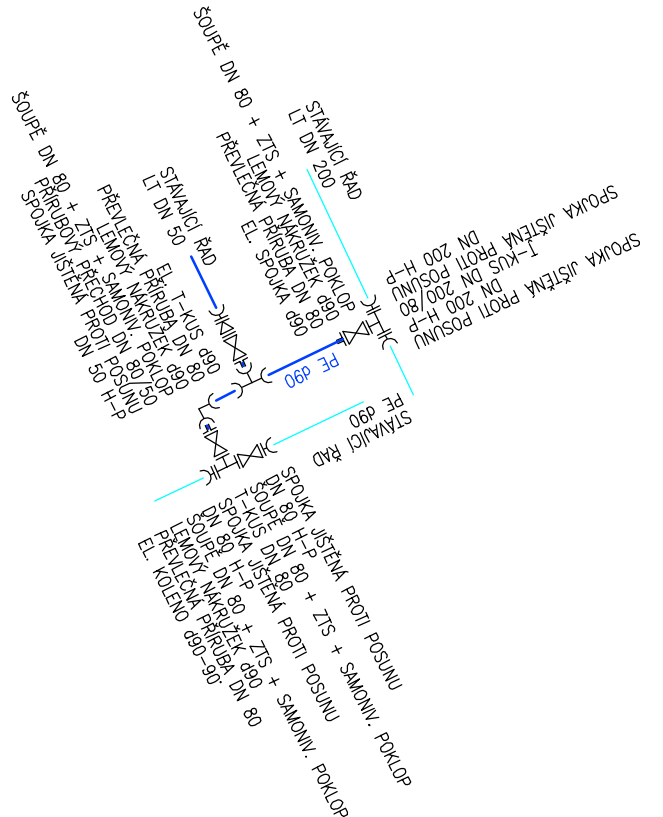

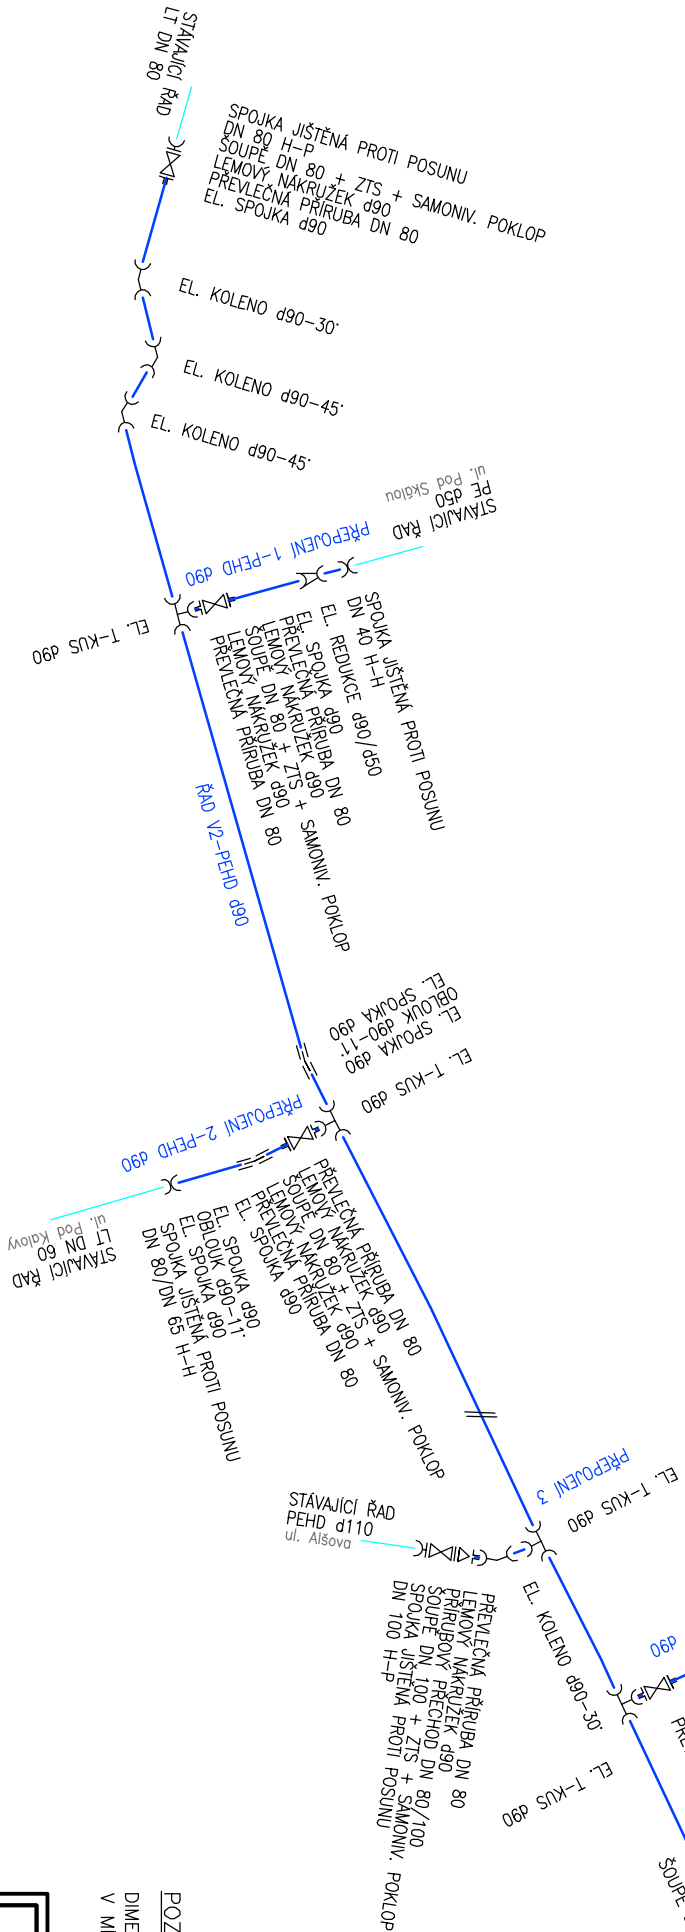


NAPOJENÍ VODOVODNÍ PŘÍPOJKY d32

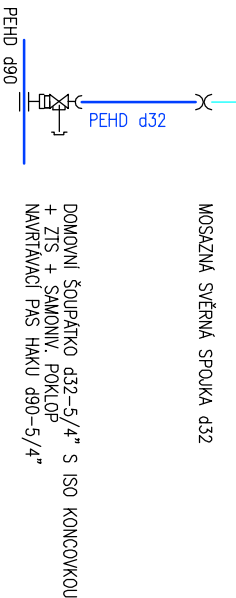

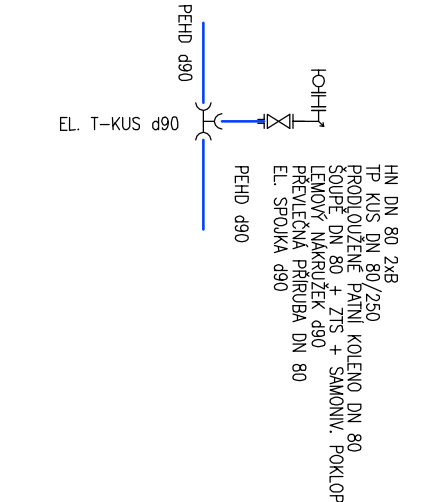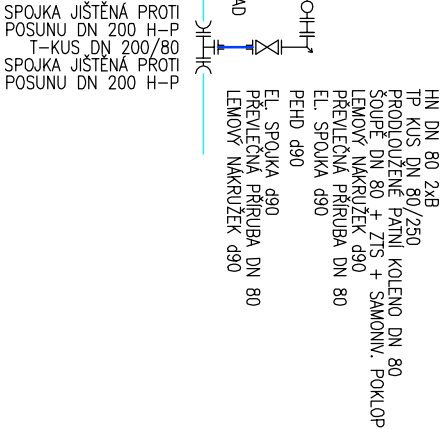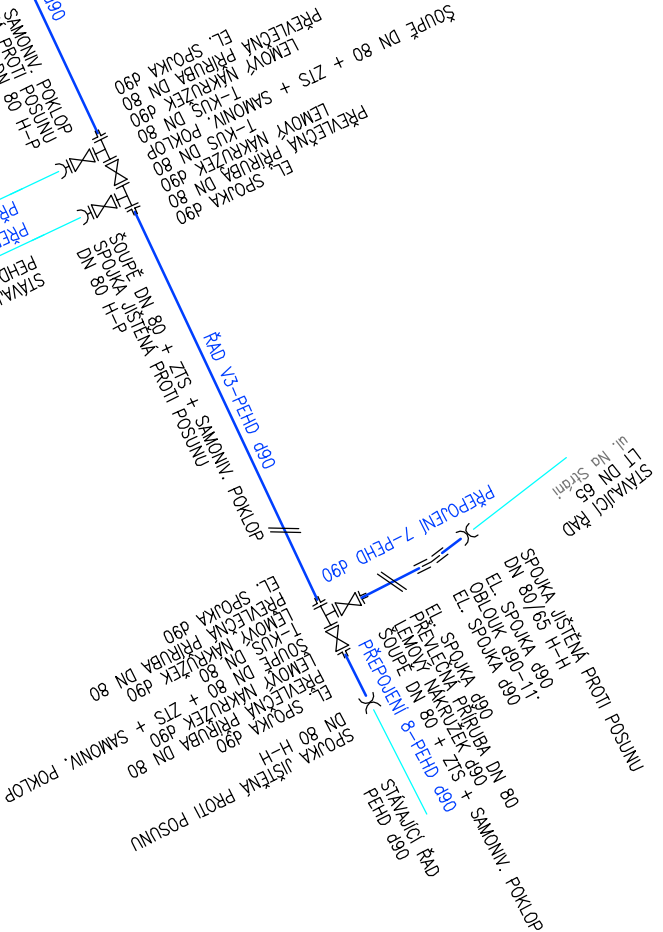POZN.:  
DIMENZE SPOJEK JISTĚNÝCH PROTI POSUNU A MOSAZNÝCH SVĚRNÝCH SPOJEK, KTERÉ BUDOU OSAZENY  
V MÍSTĚ PŘEPOJENÍ NA STÁVAJÍCÍ POTRUBÍ BUDOU UPŘESNĚNÝ PŘI REALIZACI STAVBY.



<div><b>VAK SERVIS s.r.o.</b></div> <div>VAK SERVIS s.r.o., IČ 26375869 Domazlické předměstí 610, 339 01 Klatovy vak.servis@knet.cz, dat. schránka: 5f49mruz</div>		Odp. projektant Mgr. Michal Mareš 376 358 777			Kopie č.
Investor Město Sušice, náměstí Svobody 138, 342 01 Sušice		Vyracoval(a) Martina Homolková 376 358 778			
<div>SUŠICE - UL. PALACKÉHO</div> <div>OBNOVA VODOVODU A KANALIZACE</div> <div>OD KŘÍŽOVATKY NAD LÍPOU PO UL. NA STRÁNÍ</div>				Účel provádění stavby	Datum 10/2024
				Formát A3	
		Měřítko --	Zakázka č. 24.30		
		Příloha č. D.1.6			