


DOMOV PRO SENIORY SUŠICE

STAVEBNÍ ÚPRAVY OBJEKTU Č.P. 155

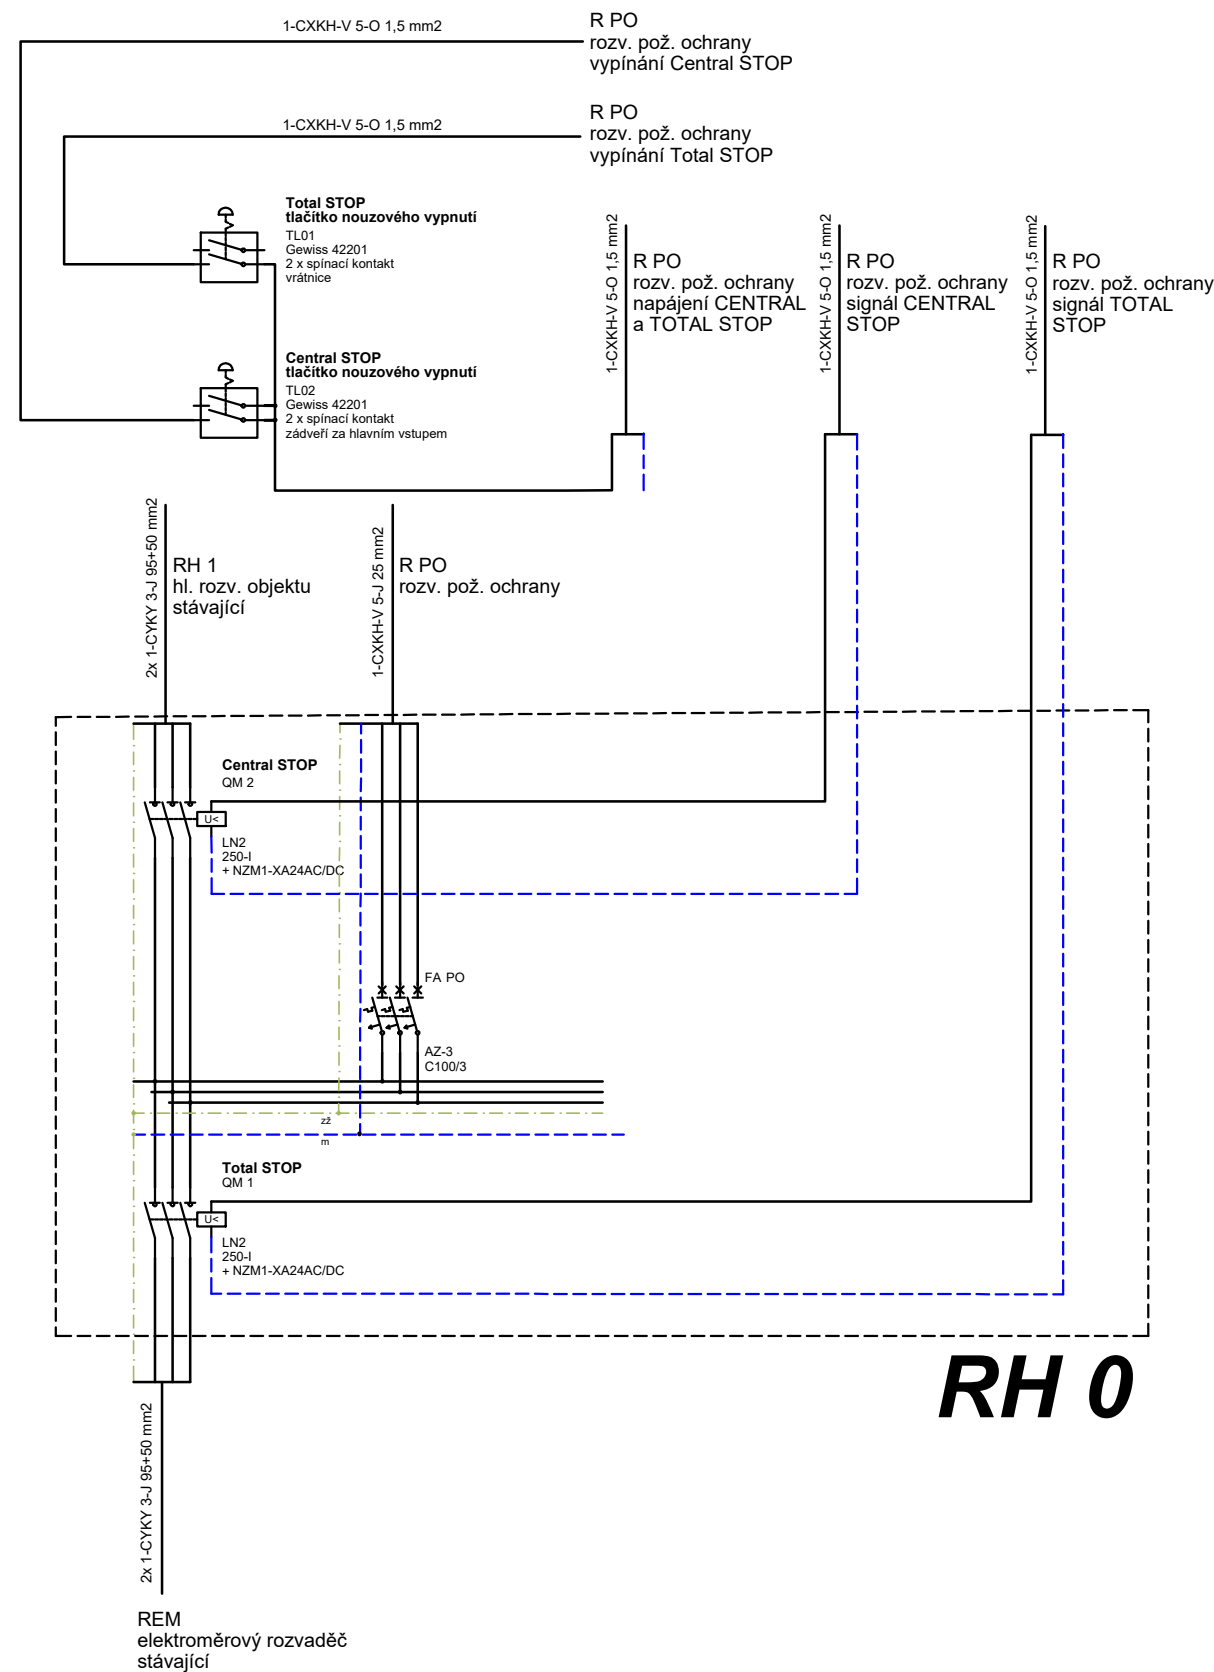

Soustava 3+PE+N 400/230V, 50Hz, TN-C/S
Ochrana před úrazem el. proudem dle ČSN 33 2000-4-41 ed. 3
Základní: automatickým odpojením od zdroje
Zvýšená: automatickým odpojením od zdroje s proudovým chráničem
automatickým odpojením od zdroje s doplňujícím pospojením

část dokumentace:		autorizace:		paré:	
D		DOKUMENTACE OBJEKTŮ A TECHNICKÝCH A TECHNOLOGICKÝCH ZAŘÍZENÍ			
D.1		DOKUMENTACE STAVEBNÍHO NEBO INŽENÝRSKÉHO OBJEKTU			
D.1.4		TECHNICKÁ ZAŘÍZENÍ BUDOV			
D.1.4.3		ELEKTROINSTALACE			
hlavní architekt, autor:		hlavní inženýr projektu:		zodpovědný projektant:	
Ing. arch. Pavel LEJSEK		Ing. Pavel VINICKÝ		Ing. Michal BENEŠ	
				Ing. Michal BENEŠ	
stavebník:		Město Sušice, náměstí Svobody 138, 34201 Sušice I			
místo stavby:		objekt č.p.155, stavební parc. č.1000 v k.ú. Sušice nad Otavou			
název akce:		DOMOV DŮCHODCŮ SUŠICE STAVEBNÍ ÚPRAVY			
výkres:		SCHÉMA ROZVADĚČE RH 0			
		formát:		2 A4	
		datum:		leden 2025	
		stupeň PD:		DPS	
		číslo zakázky:		05/22/DPS	
		archivní číslo:		02/22/DPS	
		archiv PC:		DDSP244_RH0.dwg	
		měřítko:		č. výkresu:	
		-		D.1.4.3.6	