




# PRINCIP ZATEPLENÍ LODŽIE, PŘÍČNÝ ŘEZ m. 1:50

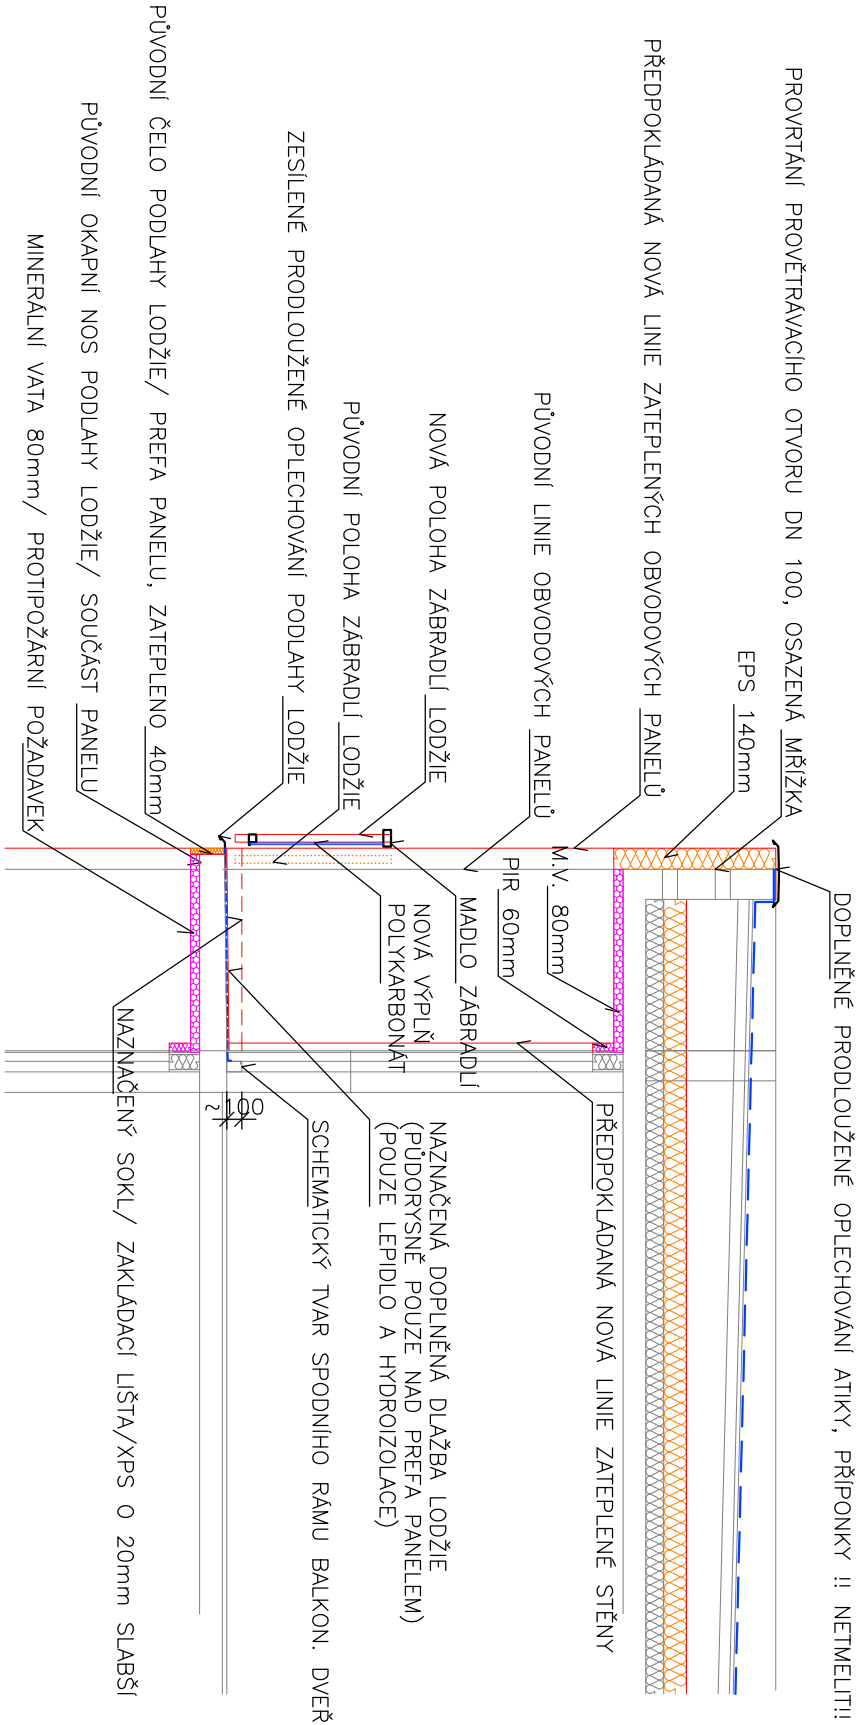

# PRINCIP ZATEPLENÍ LODŽIE, PŘÍČNÝ ŘEZ m. 1:50

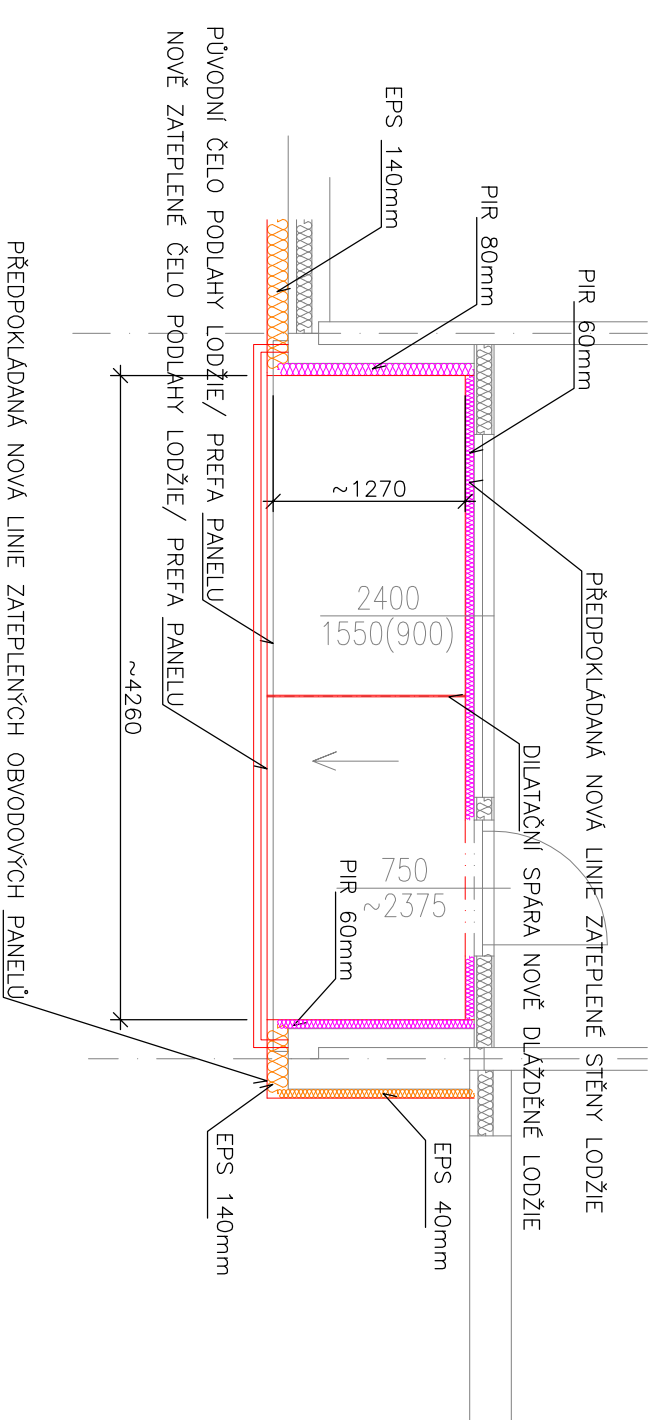

# PRINCIP PRODLOUŽENÉ KOTVY ZÁBRADLÍ, m. 1:20 původní navrhovaný

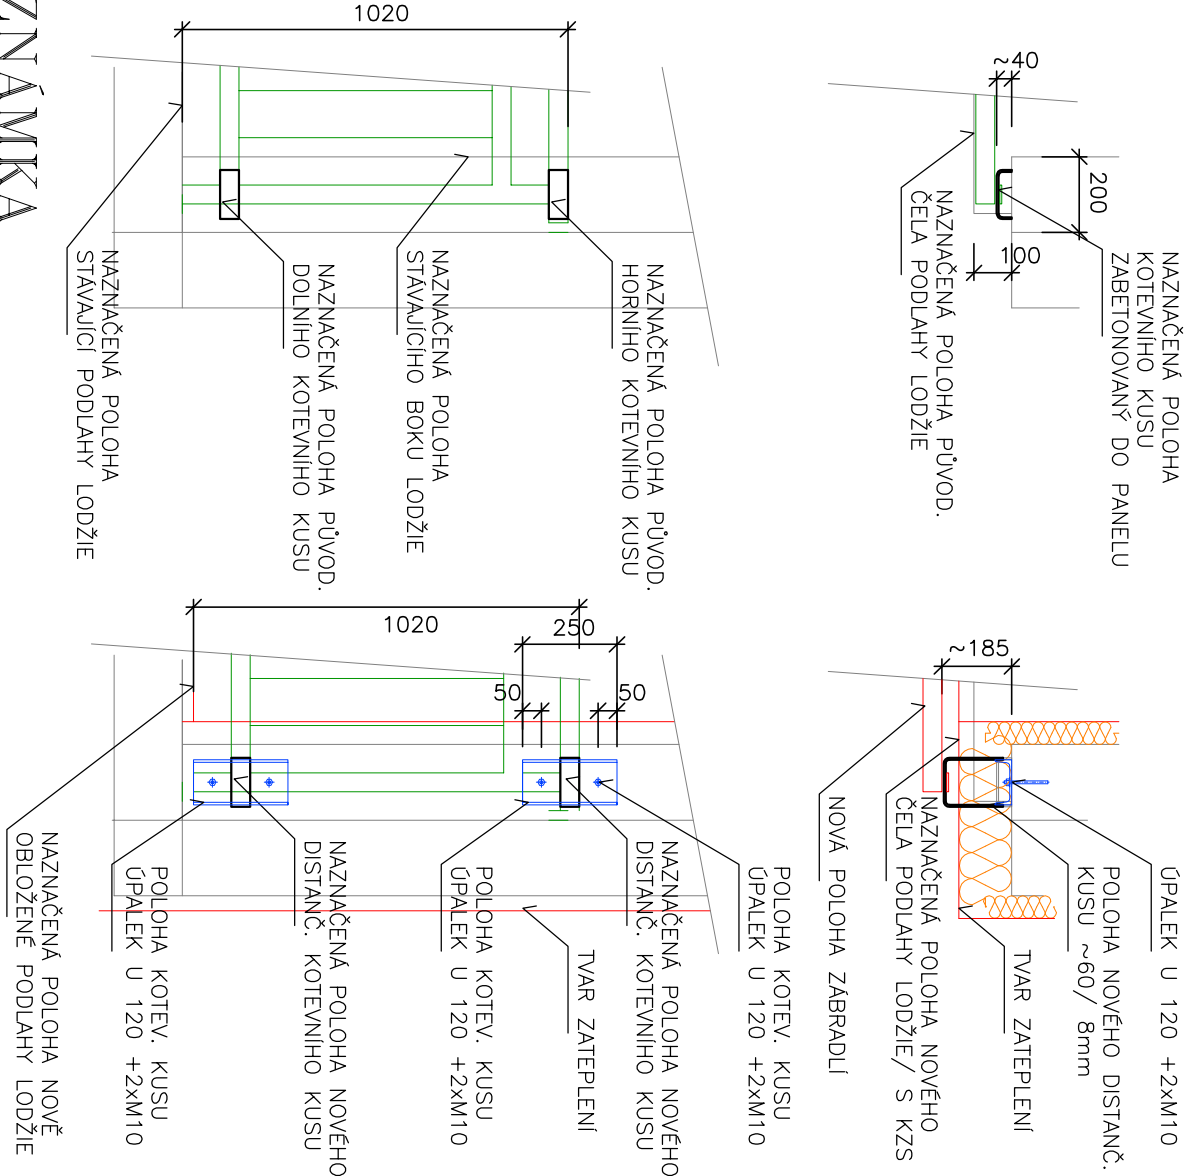

## POZNÁMKA

PŘED VÝROBU KOTVENÍCH KUSŮ NUTNO PŘEDEM OMĚŘIT VŠECHNY SOUVISEJÍCÍ KONSTRUKCE ZHOOTOVITEL VYTVOŘÍ "VZOROVÉ JEDNO KOTVENÍ A NECHÁ ODSOUHLASIT PROJEKTANTEM/ STATIKEM

NOVÁ POLOHA ZÁBRADLÍ MUSÍ BÝT PŘÍSLUŠNĚ ZVYŠENA O TLOUŠŤKU DOPLNĚNÉ DLAŽBA VYROVNAVACÍCH STĚREK PROVEDENÝCH NA STÁVAJÍCÍ PODLAZE LODŽIE, CELKEM CCA 20–25MM

ZOBODRŽENÝ PROJEKTANT:		ING. JAN PRÁŠEK	KRESLE:	ING. JAN PRÁŠEK
INVESTOR:		Město Sušice, Náměstí Svobody č.p. 138/I, 342 01 SUŠICE		
MÍSTO STAVBY:		CELKEM st.p.č. 3187, 3188, 3199, 3190, k.ú. Sušice nad Otavou		
AKCE:		SUŠICE, zateplení panelových domů č.p. 1158–1161, ul. Kaštanová		
		SO 04 – Bytový objekt č.p. 1161		
ČÁST:		D.X.1. Architektonicko stavební část		
VÝKRES:		Nový stav: Zásady úprav lodžie		
FORMÁT:		2A4		
DATUM:		ZÁŘÍ 2018		
STUPEŇ PR:		DPS		
ZNAČKA ČÍSLO:		03/2018/DPS		
ARCHIVNÍ ČÍSLO:				
NÁZEV:		KAST_TEPLO_NSTAV		
MĚRÍTKO:		1:50,1:20		
Č. VÝKRESU:		D.4.1.6		