



pohled od Jihu

↑  
+26,090

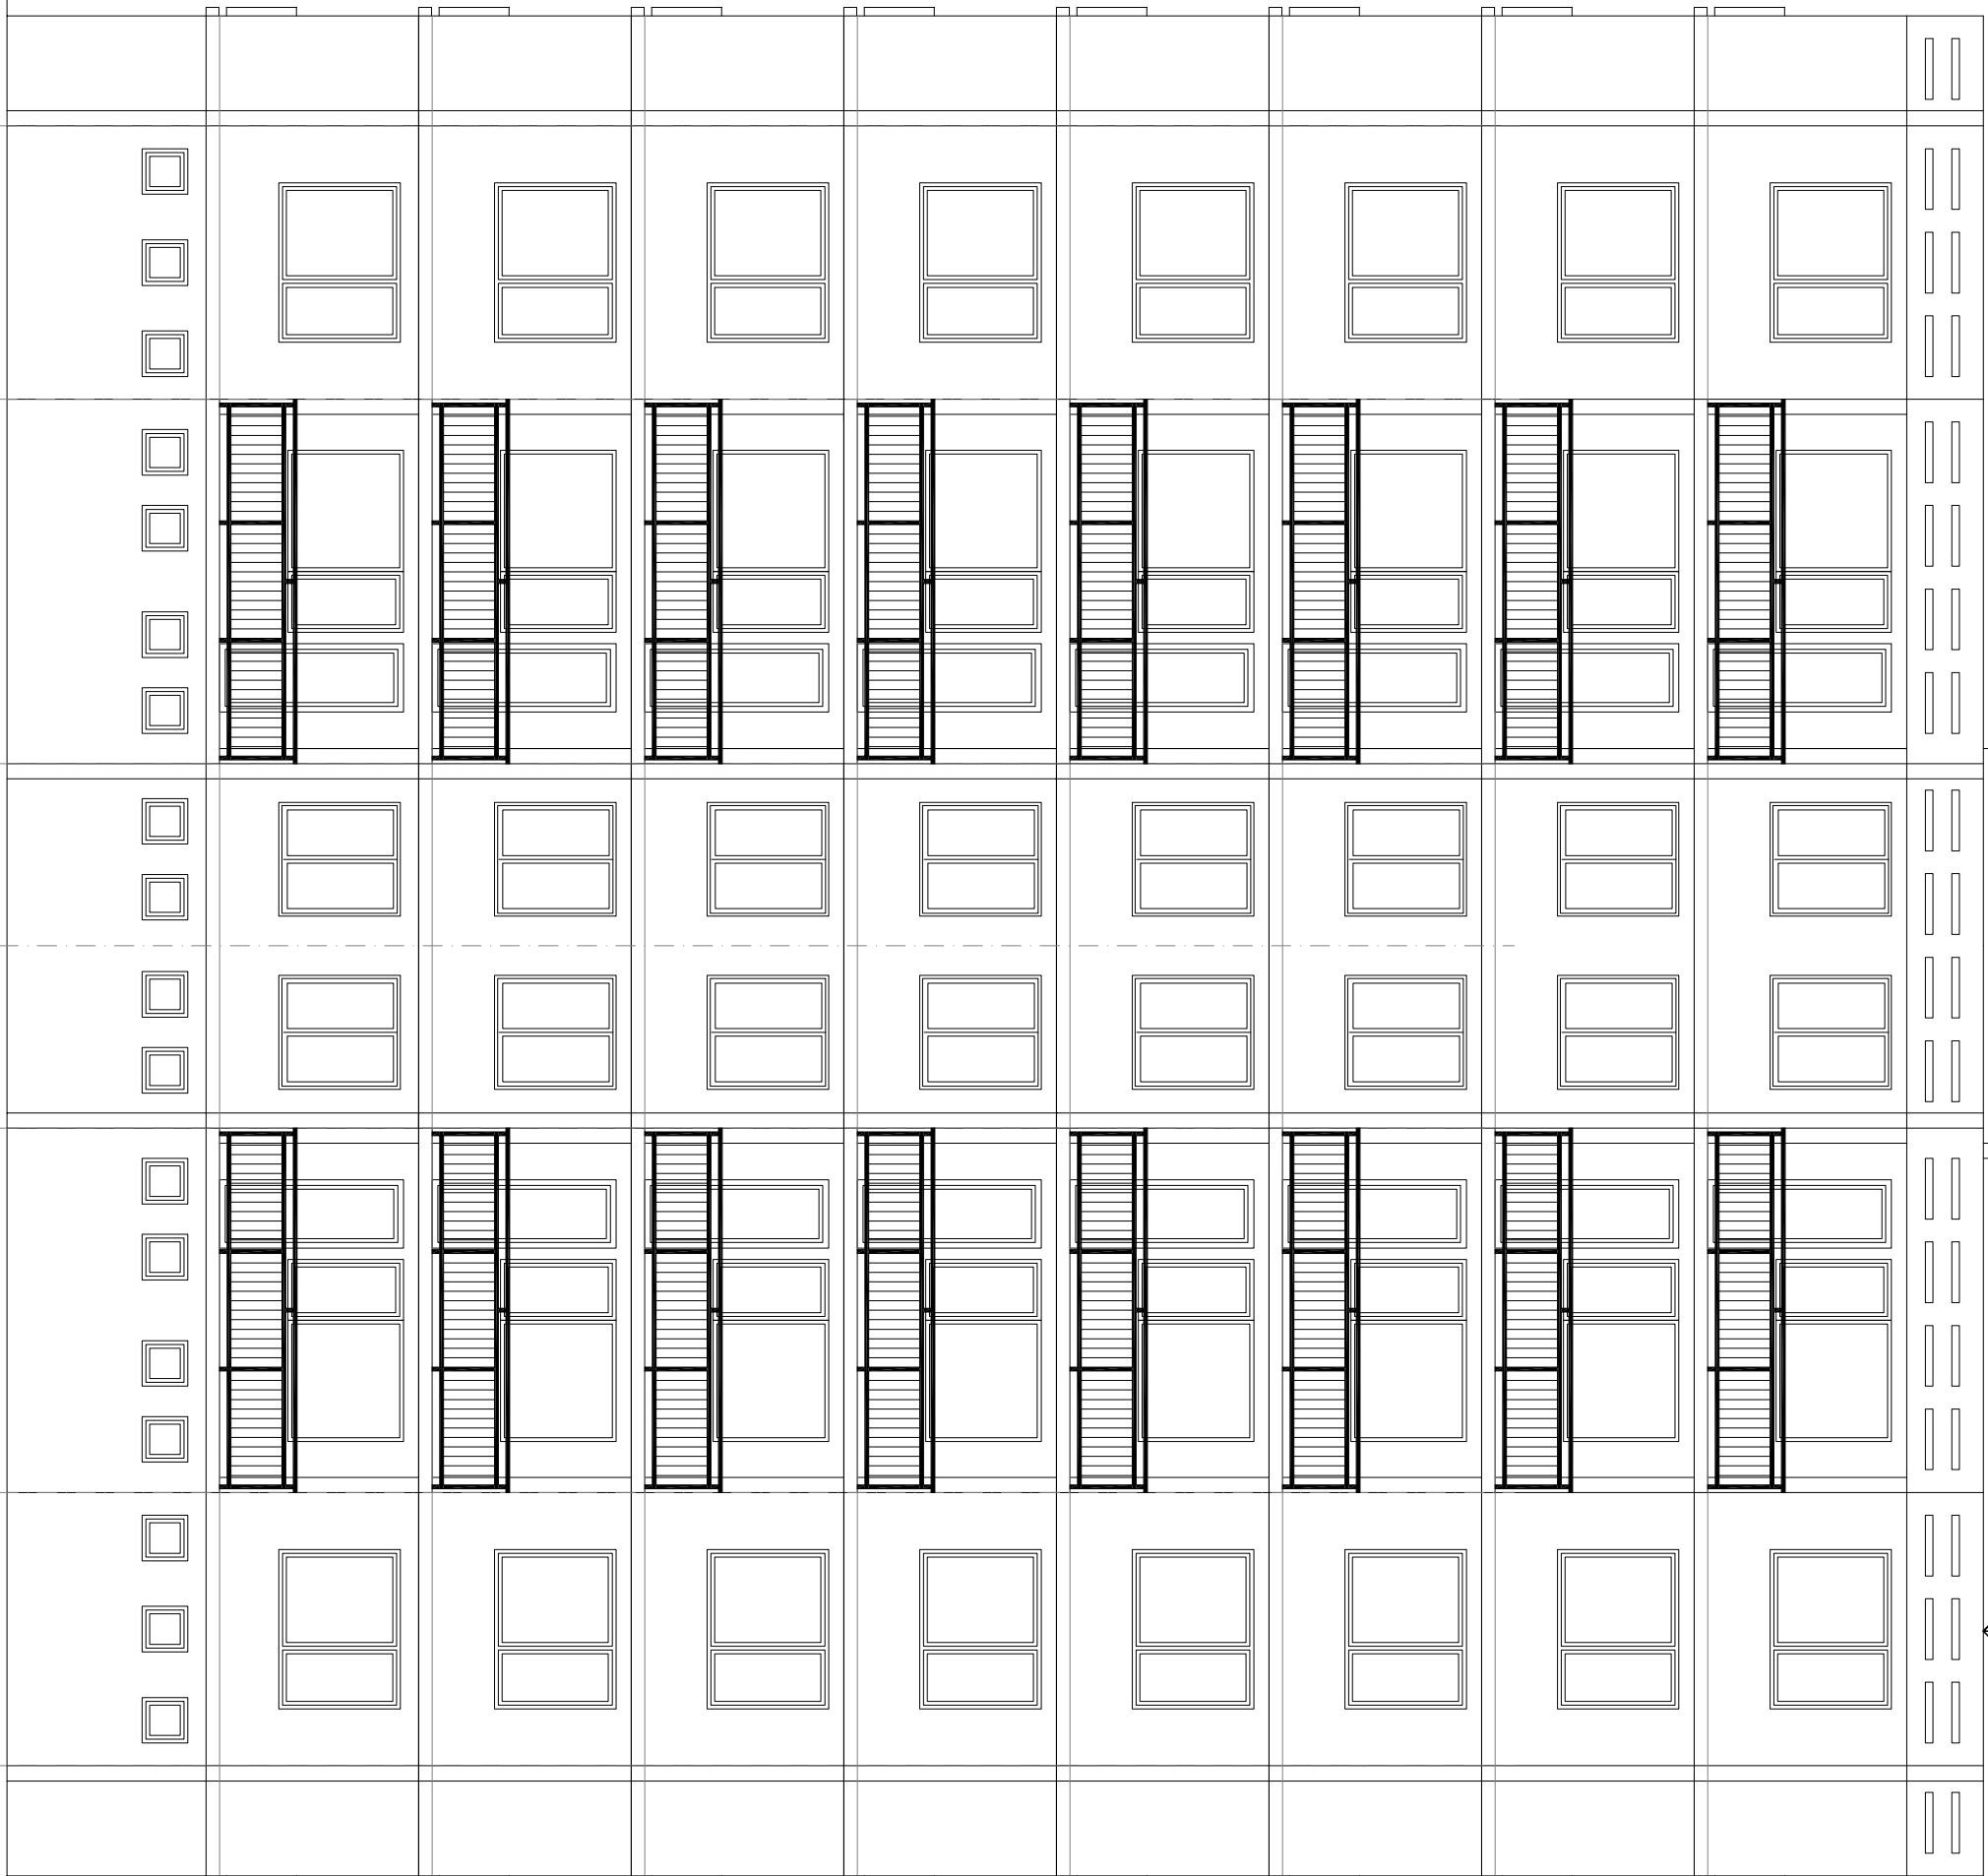


pohled od Severu

+23,230

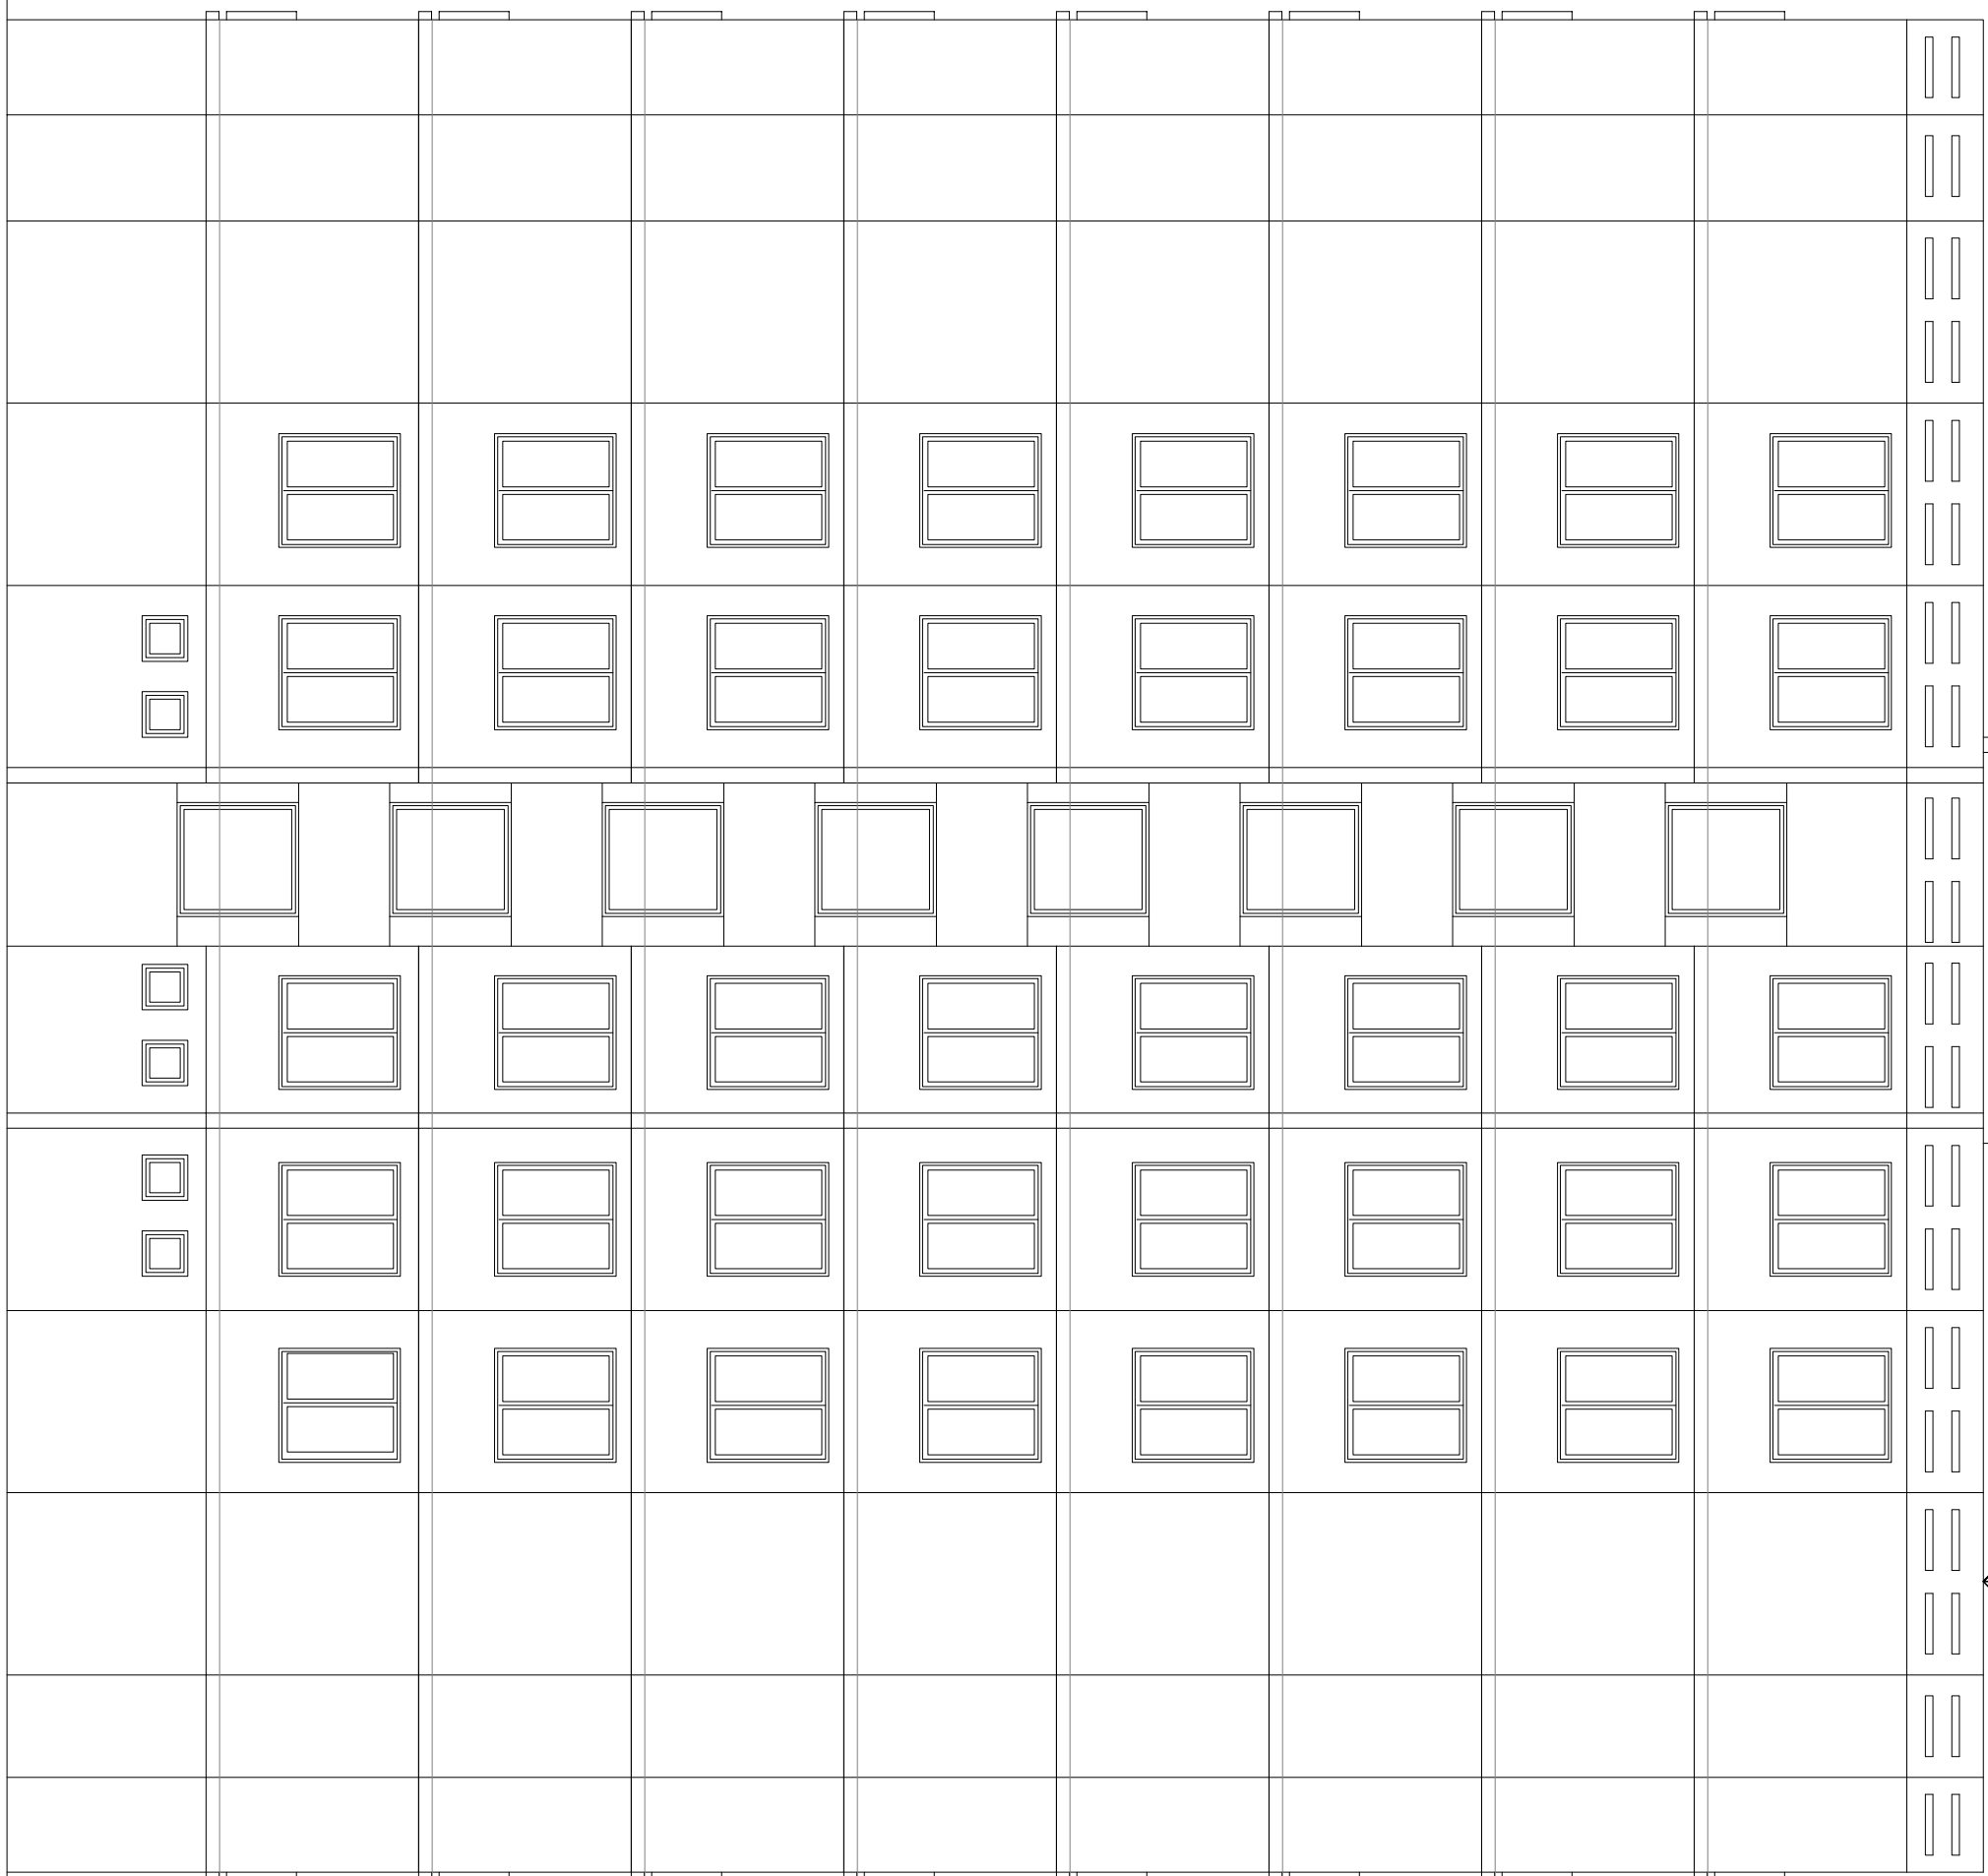


pohled od Východu

+23,230

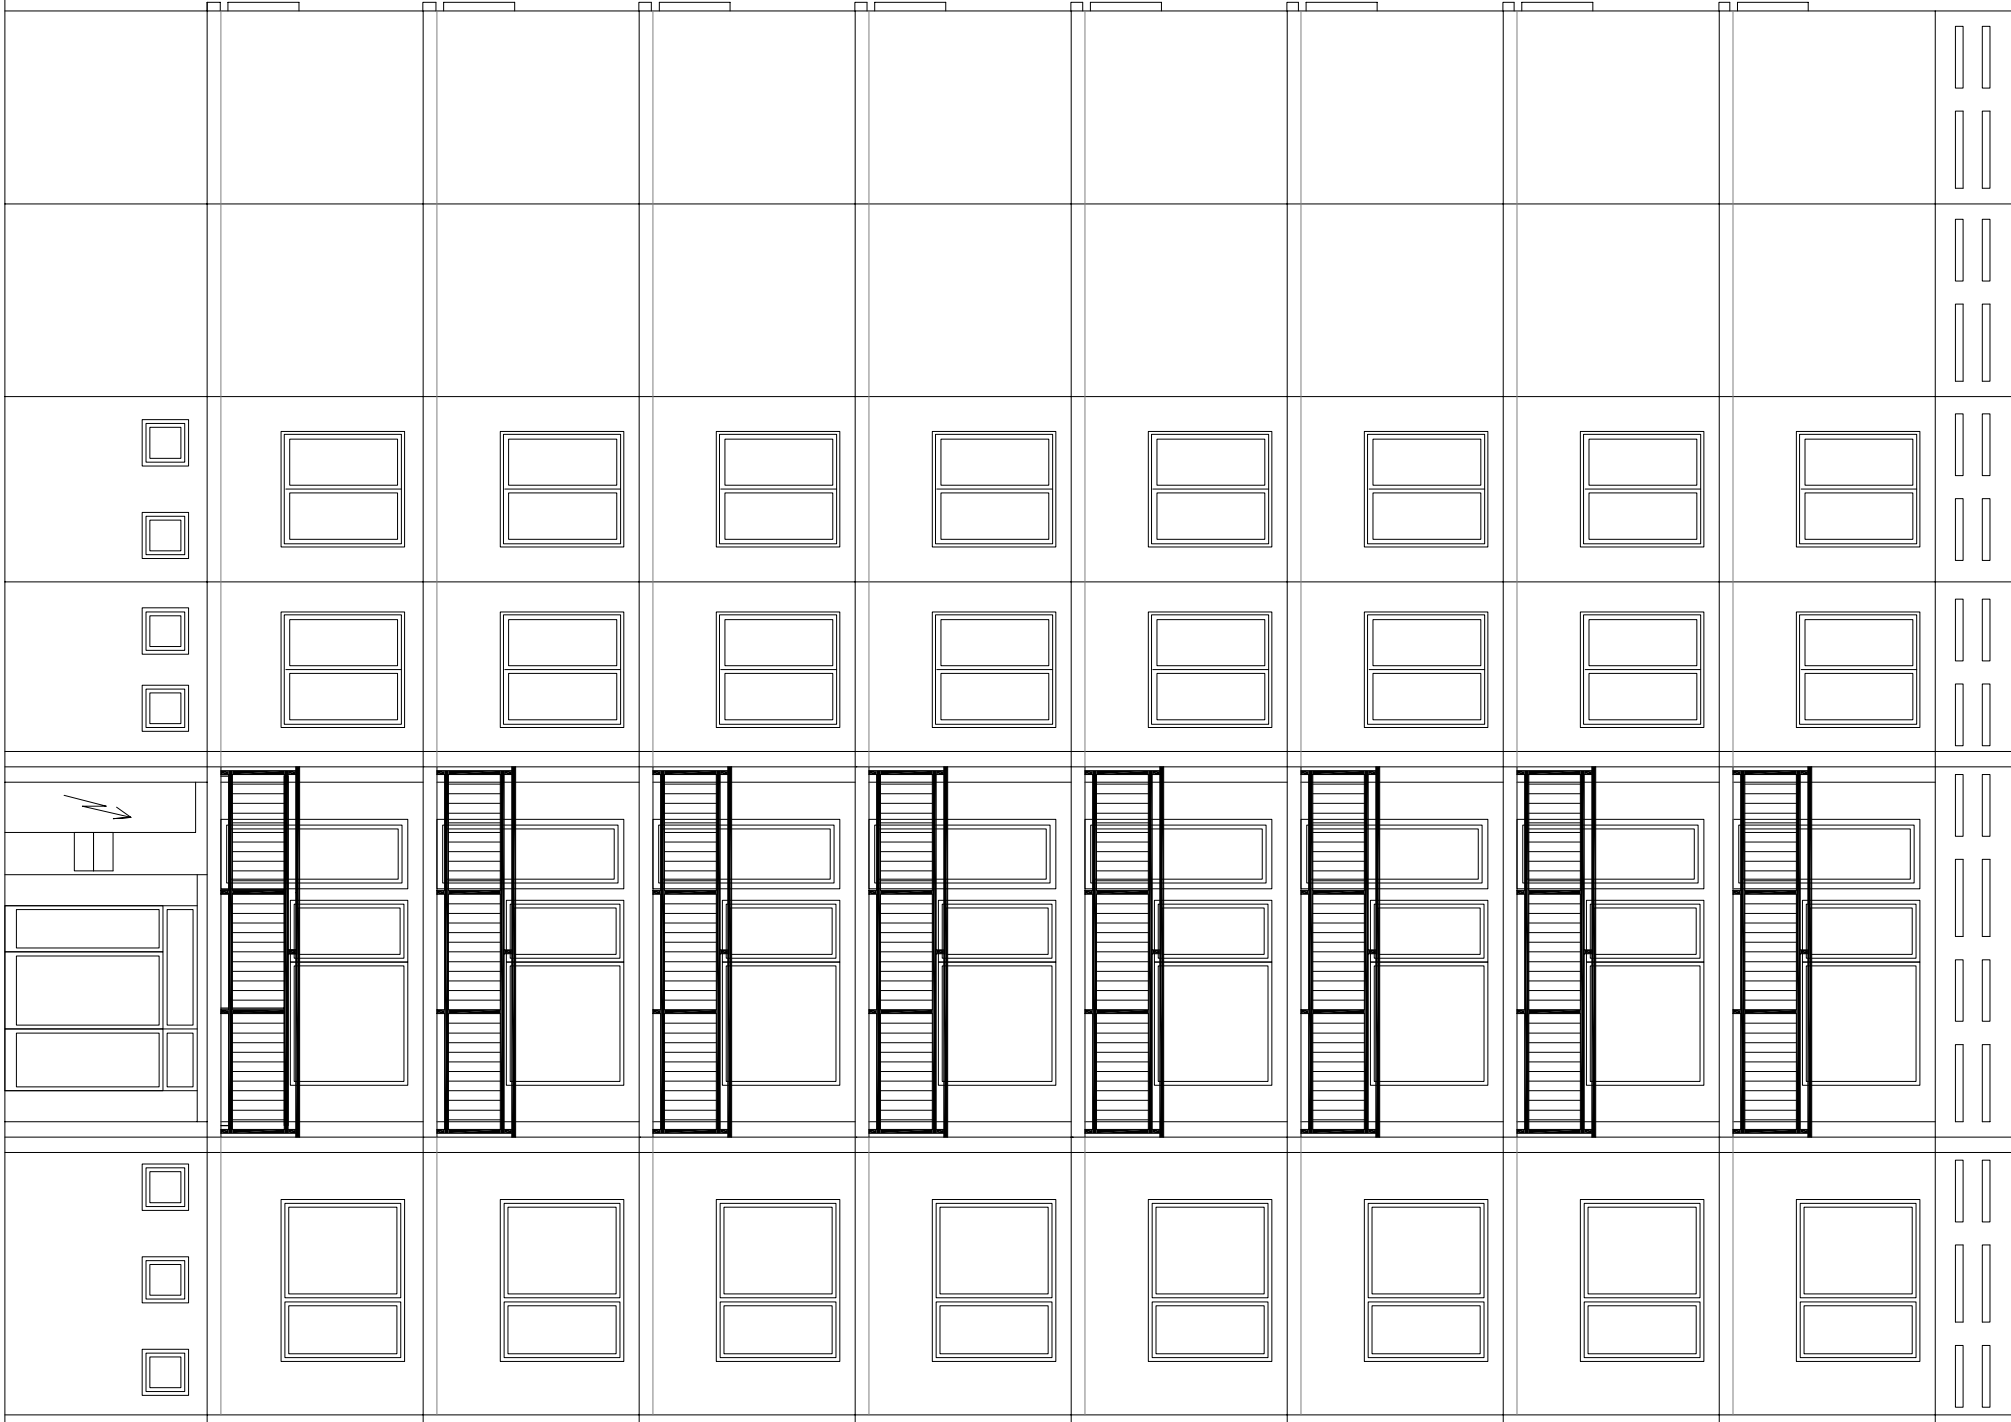

pohled od Zápádu
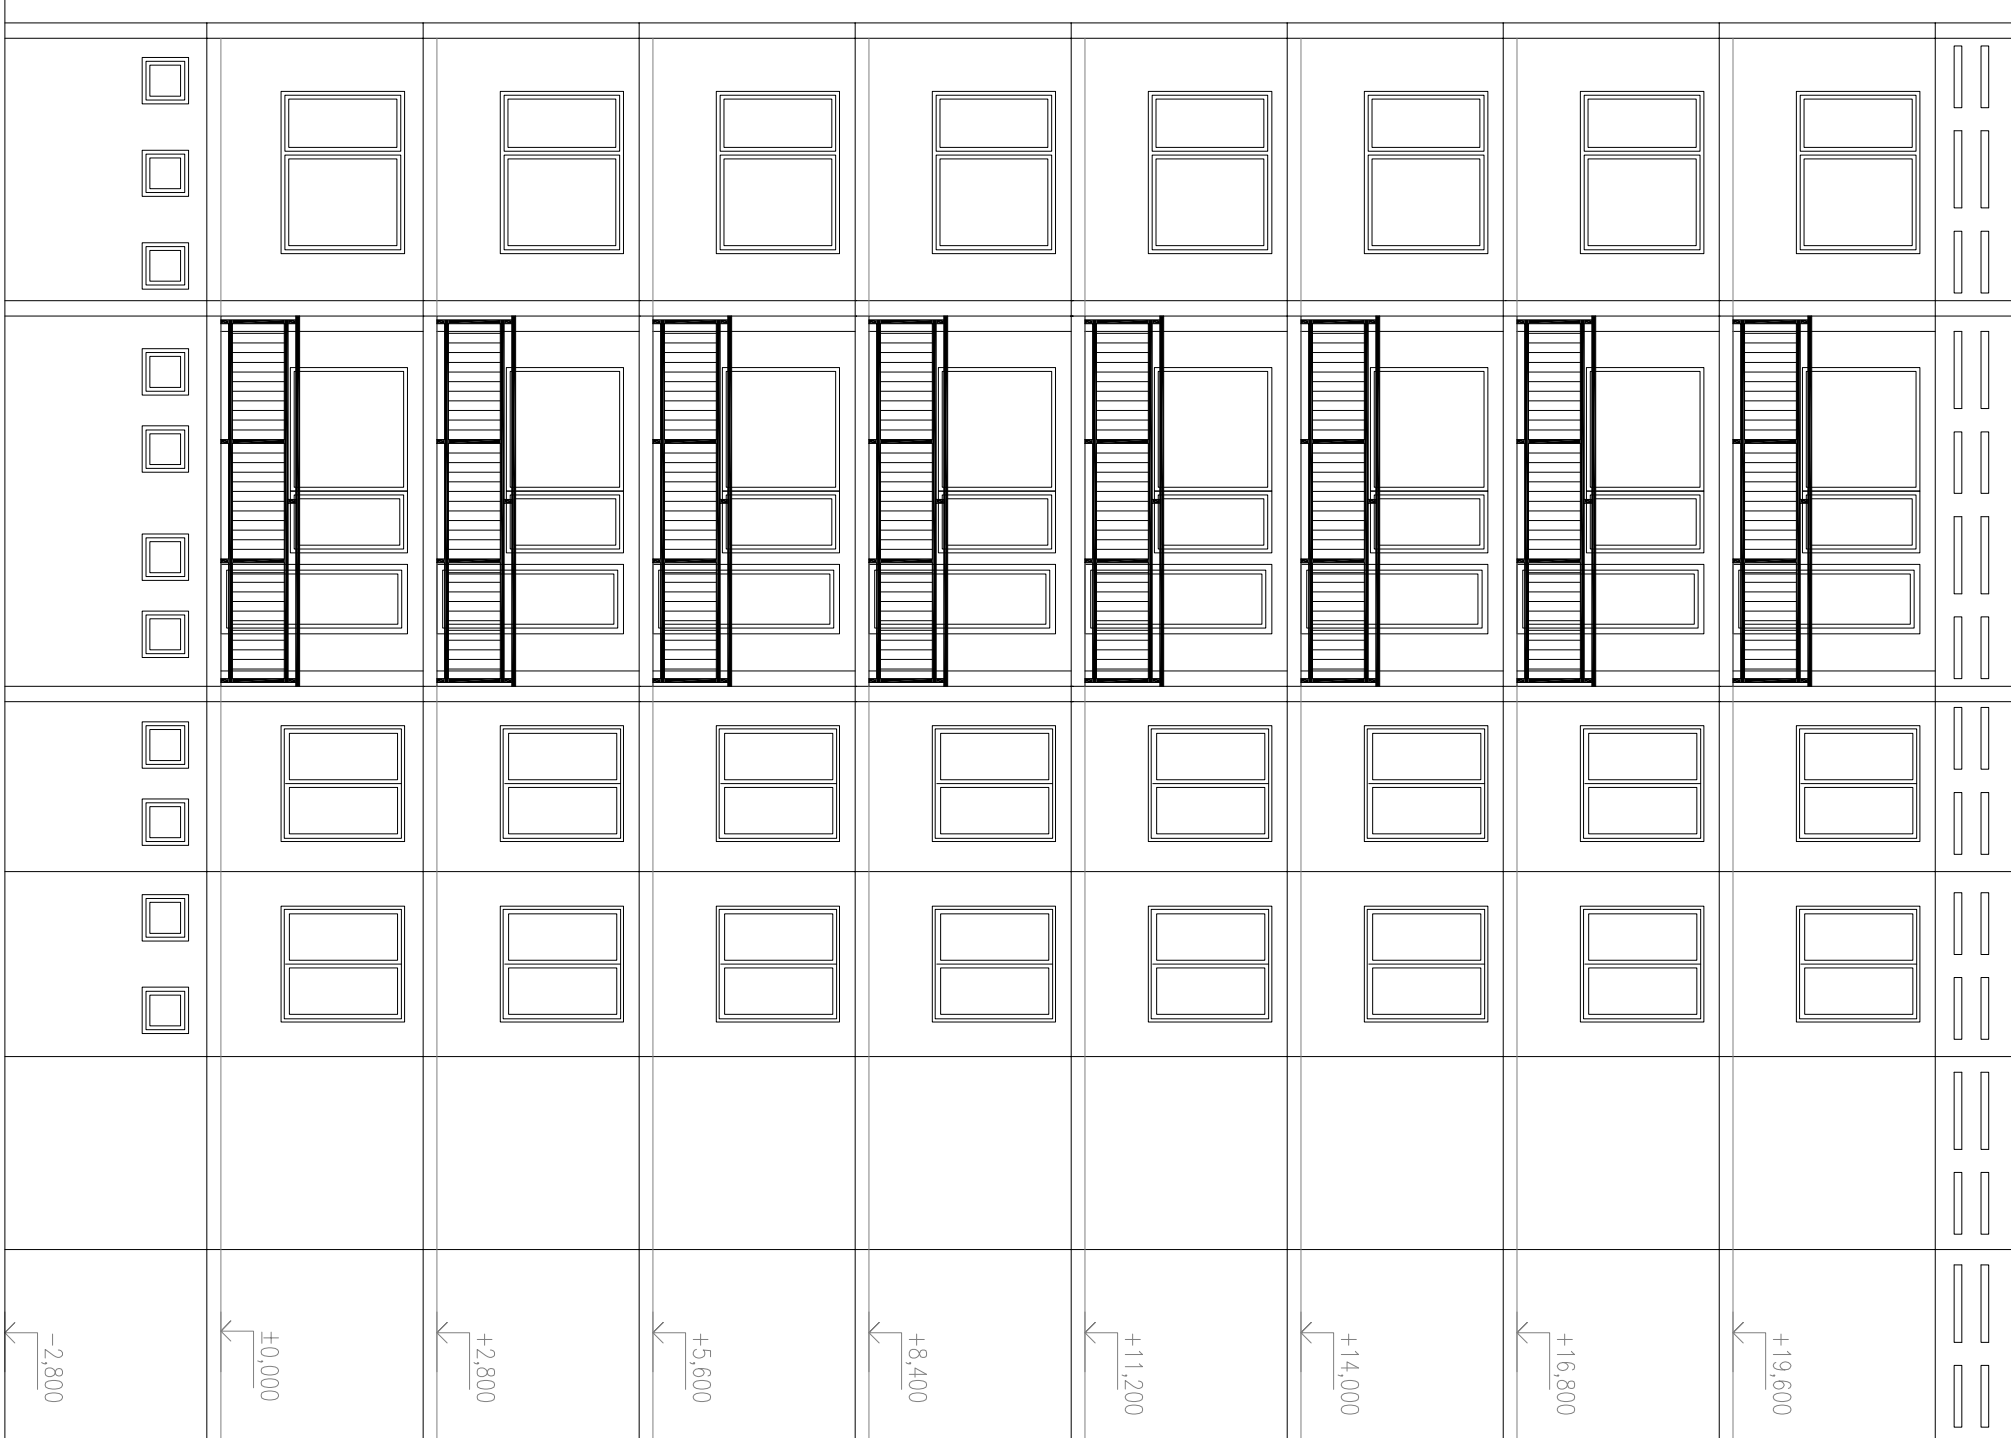
$$\begin{array}{r} +23,230 \\ \hline \end{array}$$


ZODPOVEDNÝ PRÁVKŇNÍK:		AUTORIZACE:	
ING. JAN PRÁŠEK		ING. JAN PRÁŠEK	
MÍSTNOST:		MÍSTNOST:	
Město Sušice, Náměstí Svobody č.p. 138/1, 342 01 SUŠICE			
MÍSTO STAVBY:			
CELIKEM s.r.o., 3187, 3188, 3199, 3190, k.o. Sušice nad Otavou			
NÁZEV:			
SUŠICE, zateplení panelových domů č.p. 1150-1161, ul. Kaštanová			
VZOROVÝ OBJEKT č.p. 1158, (dále č.p. 1159, 1160, 1161)			
DOK:			
D.0. Dokumentace stávajícího stavu			
VÝKRES:			
STÁVAJÍCÍ STAV: Pohledy na objekt			
PŘÍLOHA:		PRŮJEM:	
Ing. Jan PRÁŠEK		PROJEKTOR A INŽENÝRSKÁ ČINNOST	
		ulice 5.května 670, SUŠICE	
FORMÁT:		DOKUP:	
6/44		SRPEN 2018	
STAVBA NA:		DPS	
ZAKAZKA č.:		03/2018/DPS	
MĚŘITELNOST:		KÁSTI: TEPL.O. NSTAV	
MĚŘITELNOST:		č. MĚŘITELNOSTI	
1:100		D.0/04	