


půdorys střechy

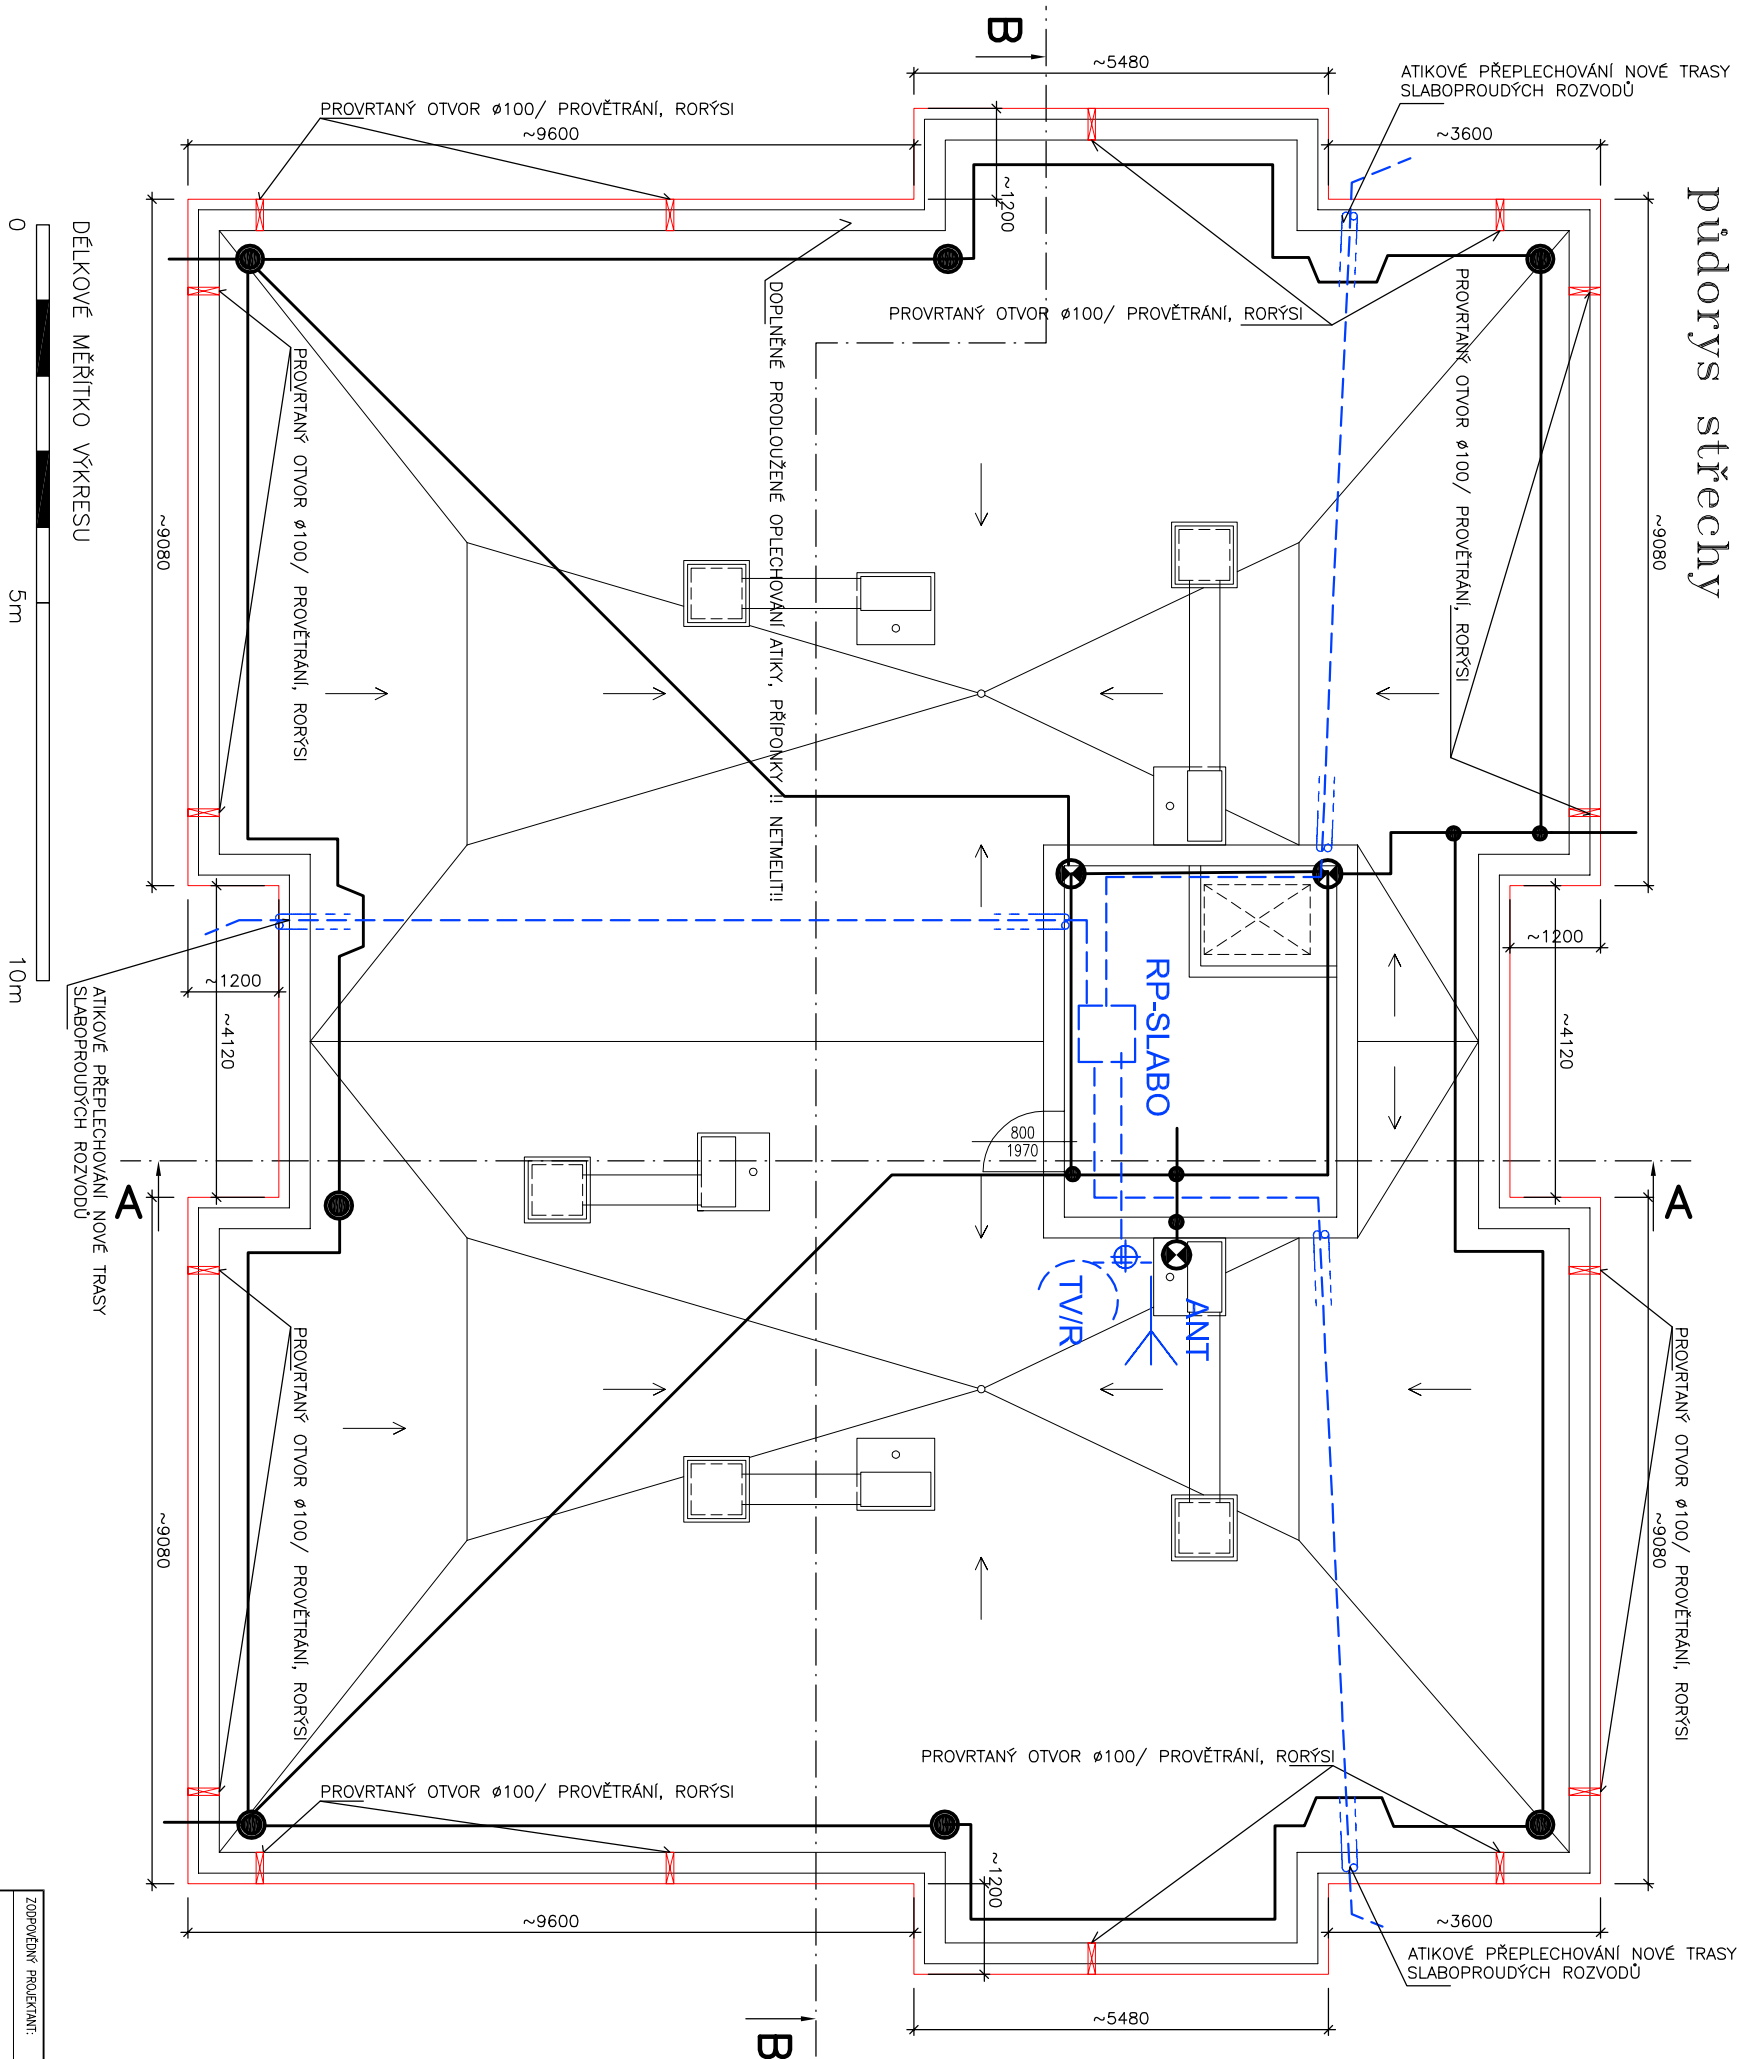

LEGENDA STŘECHA

- NAZNAČENÍ TRASY A PRVKŮ OPRAVENÝCH ROZVODŮ HROMOSVODU
- NAZNAČENÍ TRASY NOVÉ NAVRŽENÝCH ROZVODŮ SLABOPROUDU
- ANT
- ZAKRESLENÍ NOVÝCH PRVKŮ SLABOPROUDÝCH ROZVODŮ

POZNÁMKA

PODROBNĚJŠÍ POPIS ŘEŠENÍ ROZVODŮ ELEKTRO VIZ SAMOSTATNÉ ČÁSTI PROJEKTU D.X.4h

ZODPOVĚDNÝ PROJEKTANT:		ING. JAN PRÁŠEK	KRESLE:	ING. JAN PRÁŠEK
INVESTOR:		Město Sušice, Náměstí Svobody č.p. 138/I, 342 01 SUŠICE		
MÍSTO STAVBY:		CELKEM st.p.č. 3187, 3188, 3199, 3190, k.ú. Sušice nad Otavou		
AKCE:		SUŠICE, zateplení panelových domů č.p. 1158-1161, ul. Kaštanová		
		SO 03 – Bytový objekt č.p. 1160		
ČÁST:		D.X.1. Architektonicko stavební část		
VÝKRES:		Nový stav: Půdorys střechy		
FORMÁT:		2A4		
DATUM:		ZÁŘÍ 2018		
STUPEŇ PD:		DPS		
ZNAČKA ČÍSLO:		03/2018/DPS		
ARCHIVNÍ ČÍSLO:		KAST_TEPLO_NSTAV		
MĚŘÍTKO:		1:100		
		D.3.1.3		