




pohled od Jihu

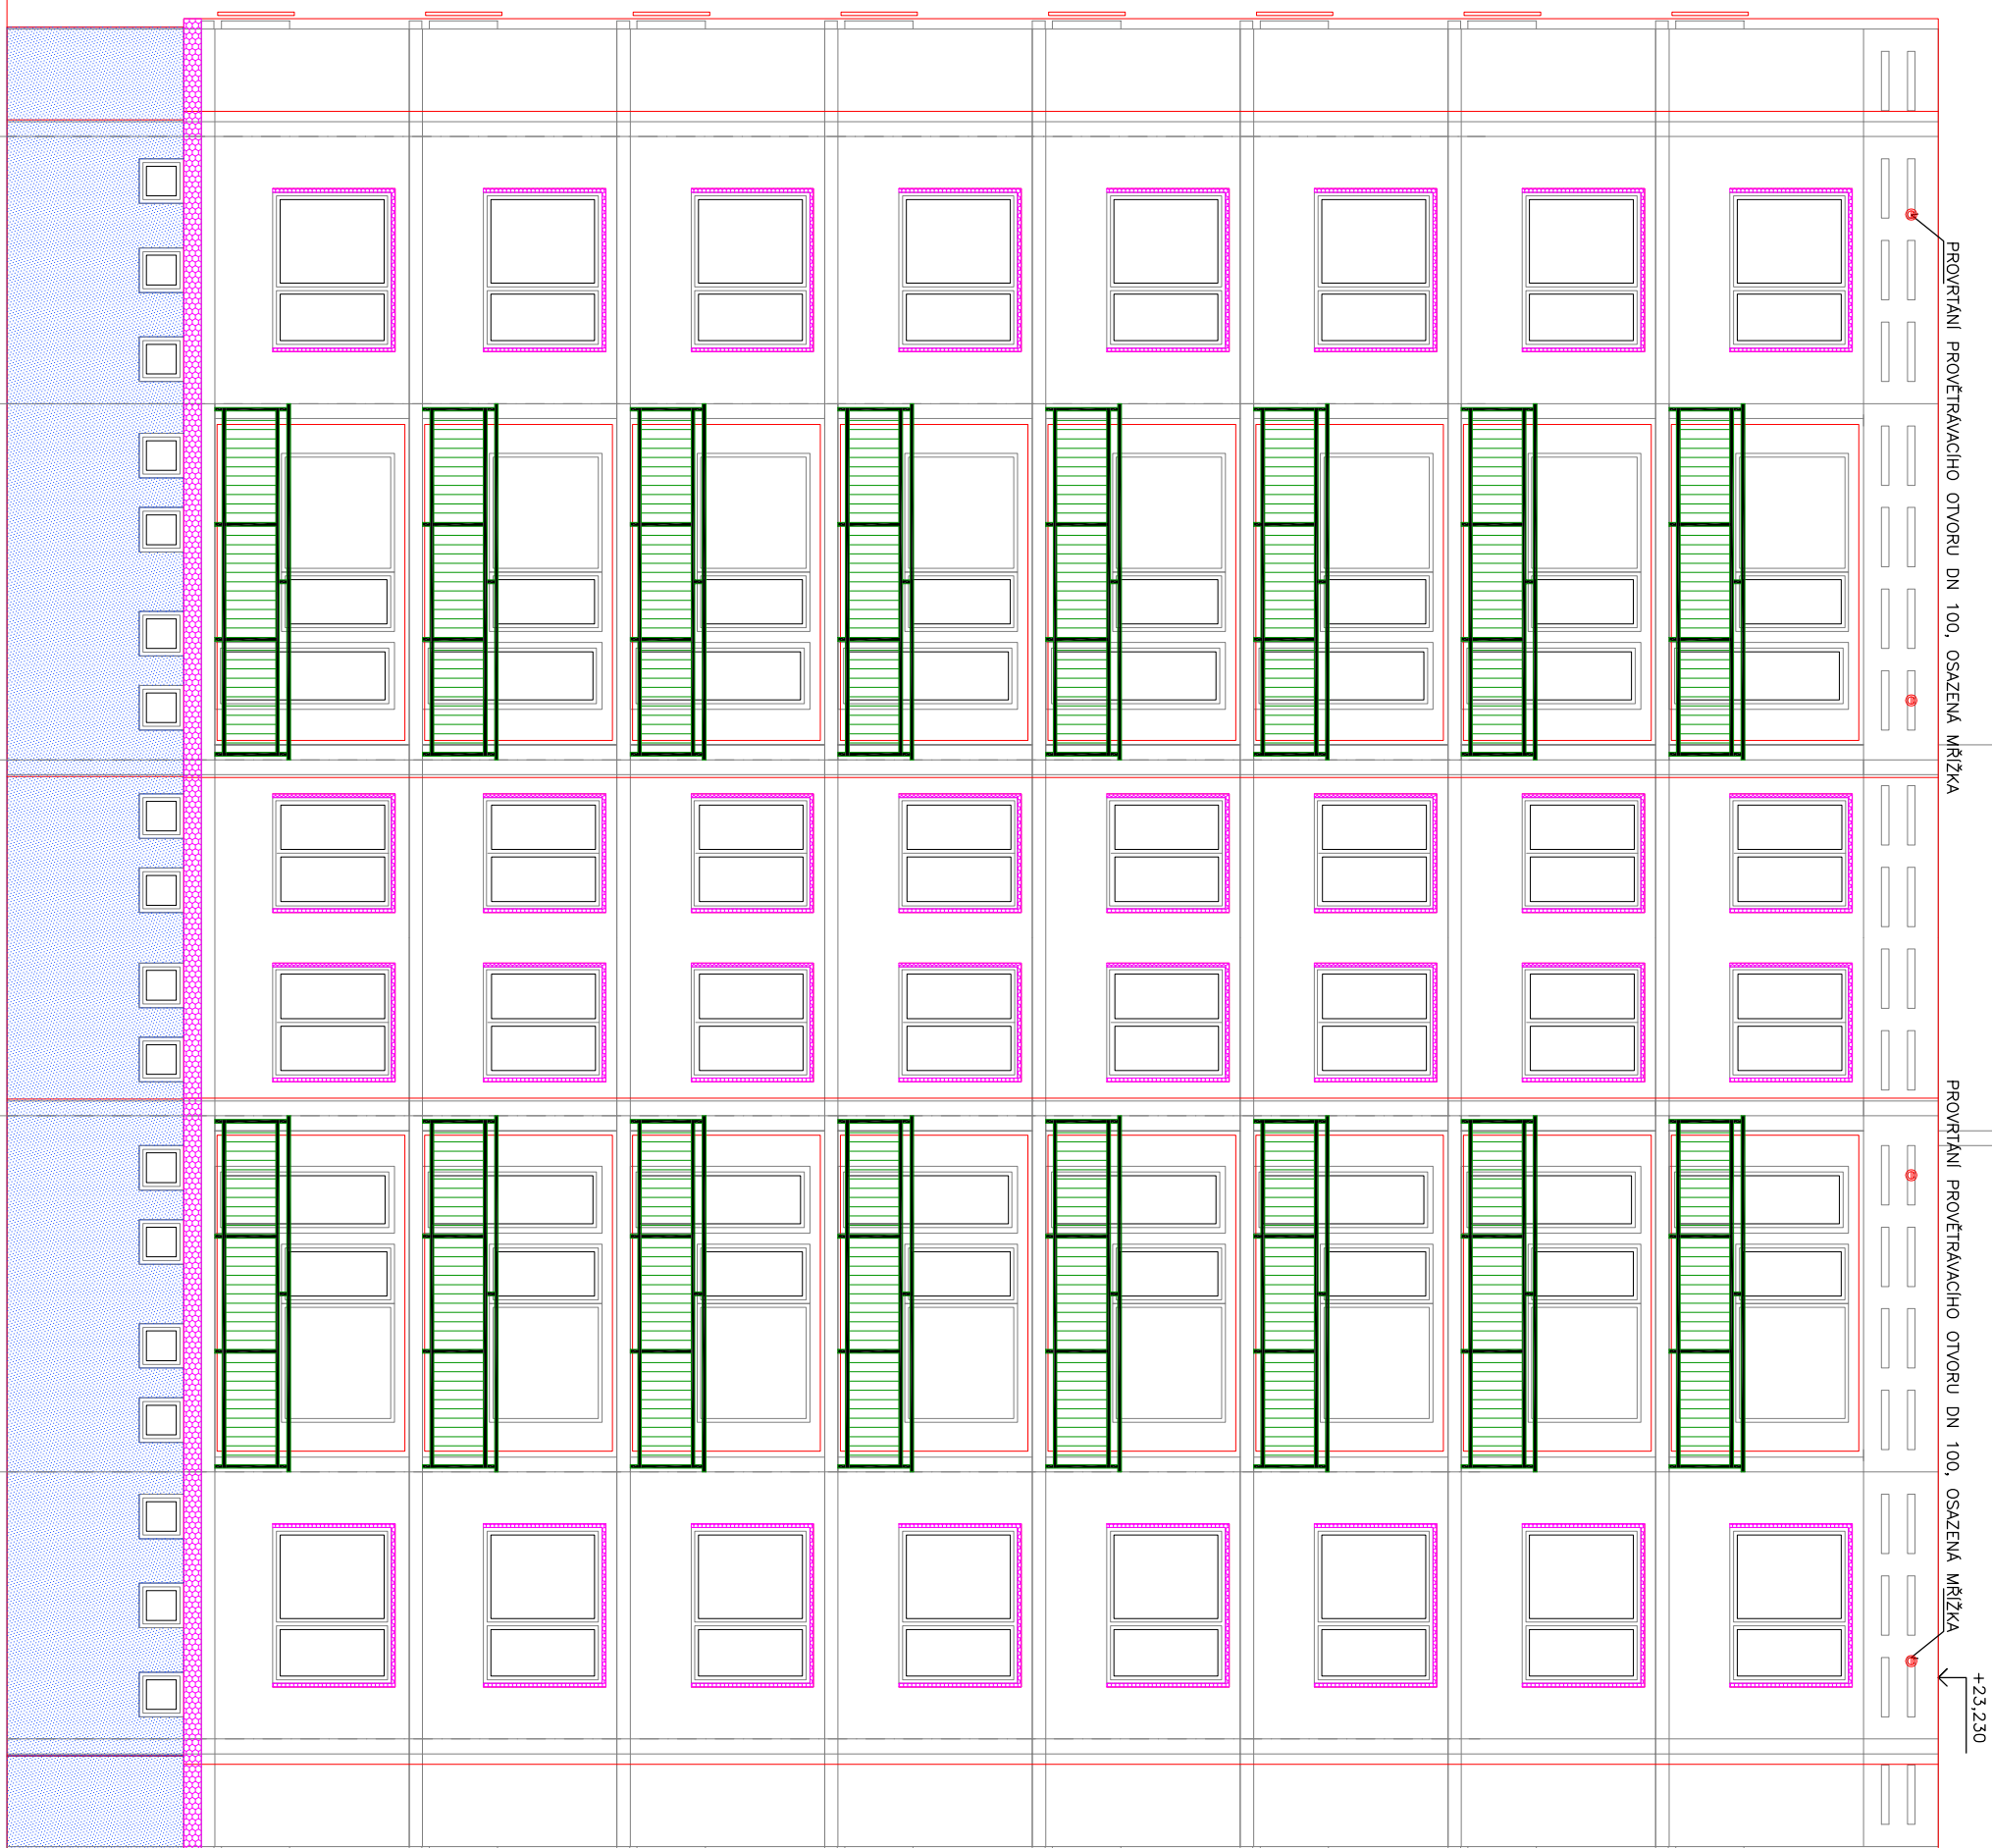


pohled od Severu

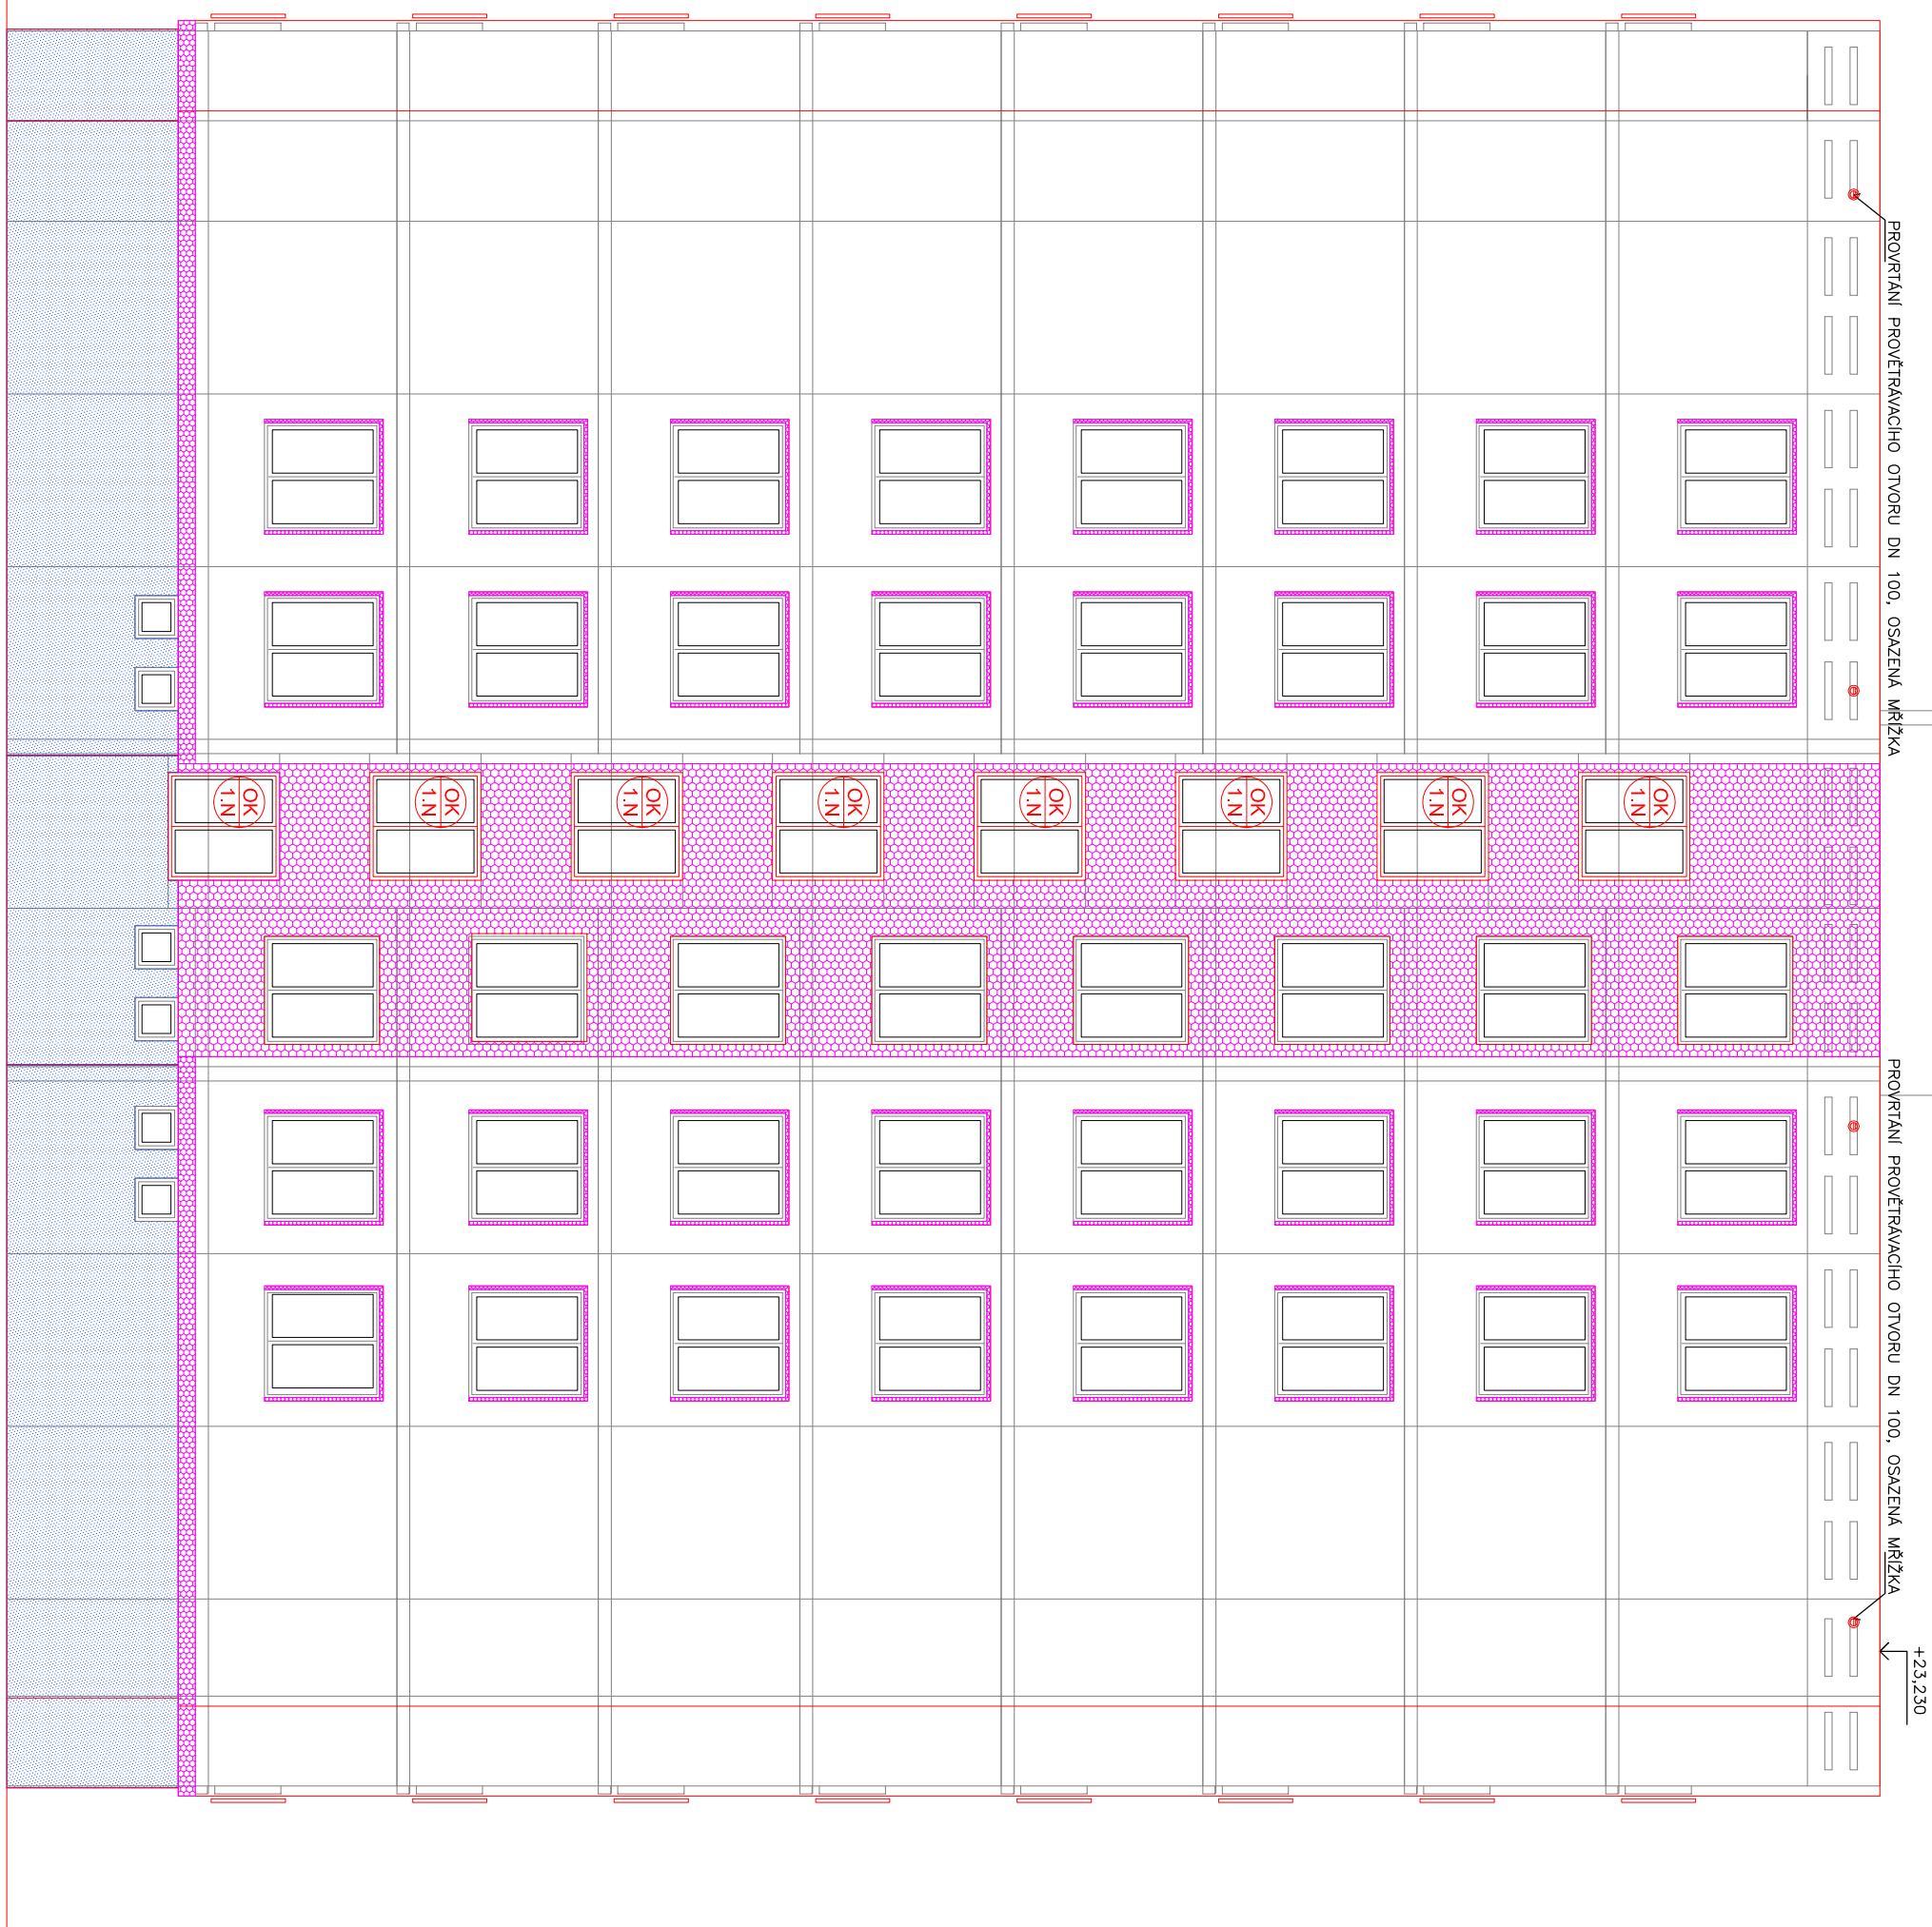

pohled od Východu

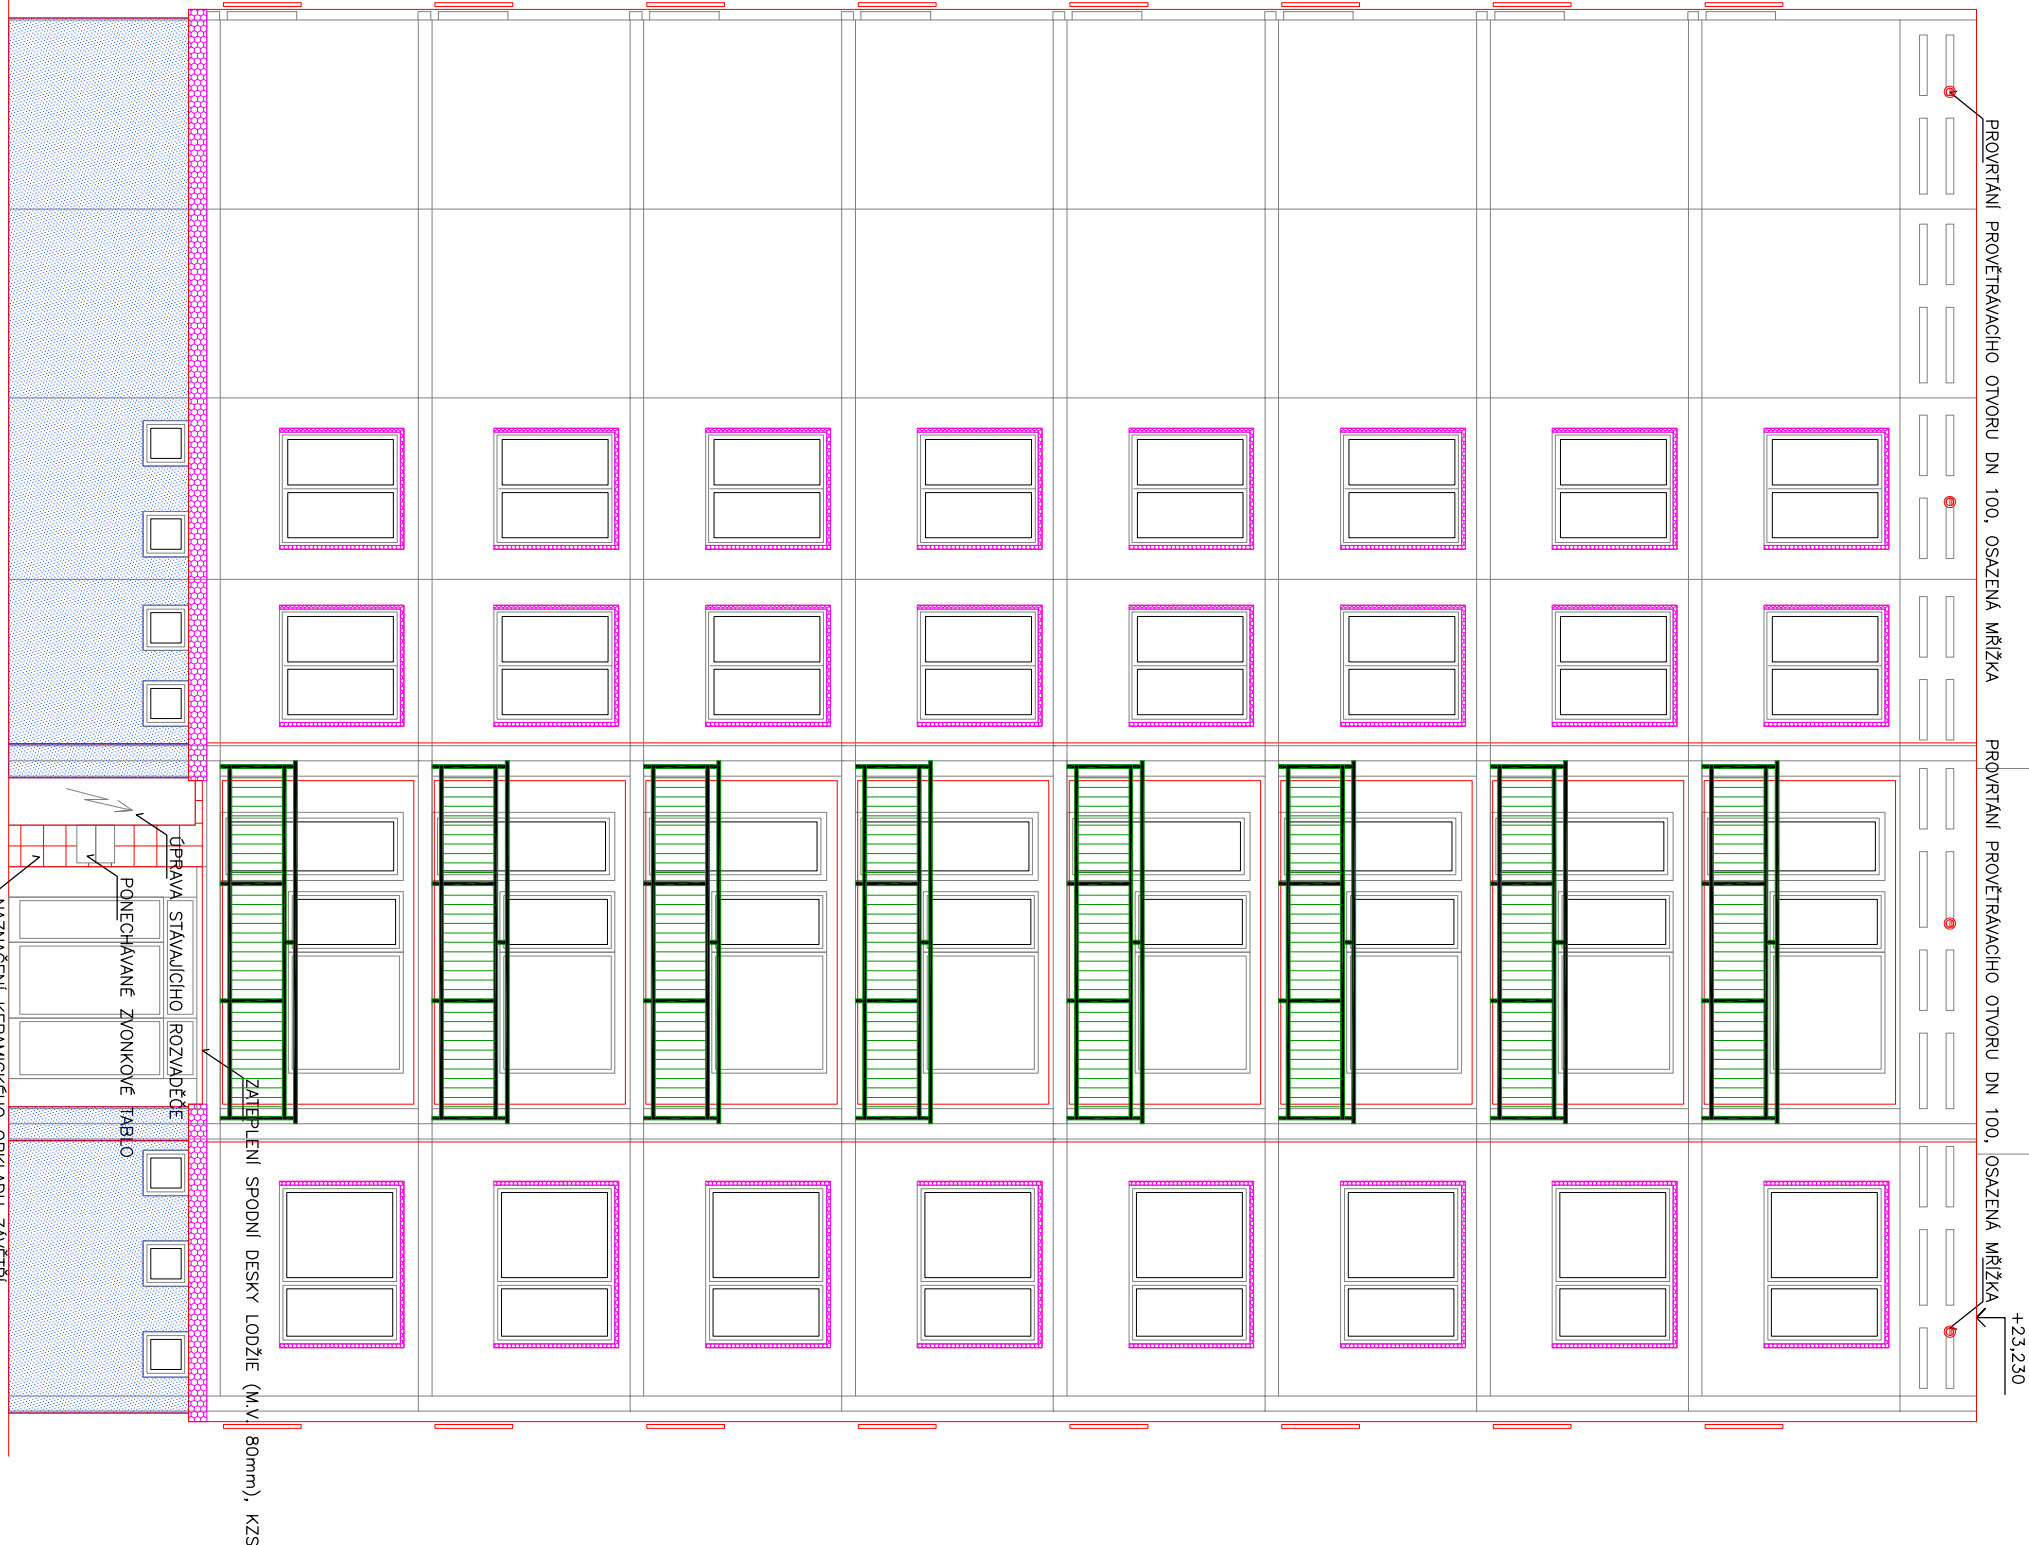

pohled od Západu

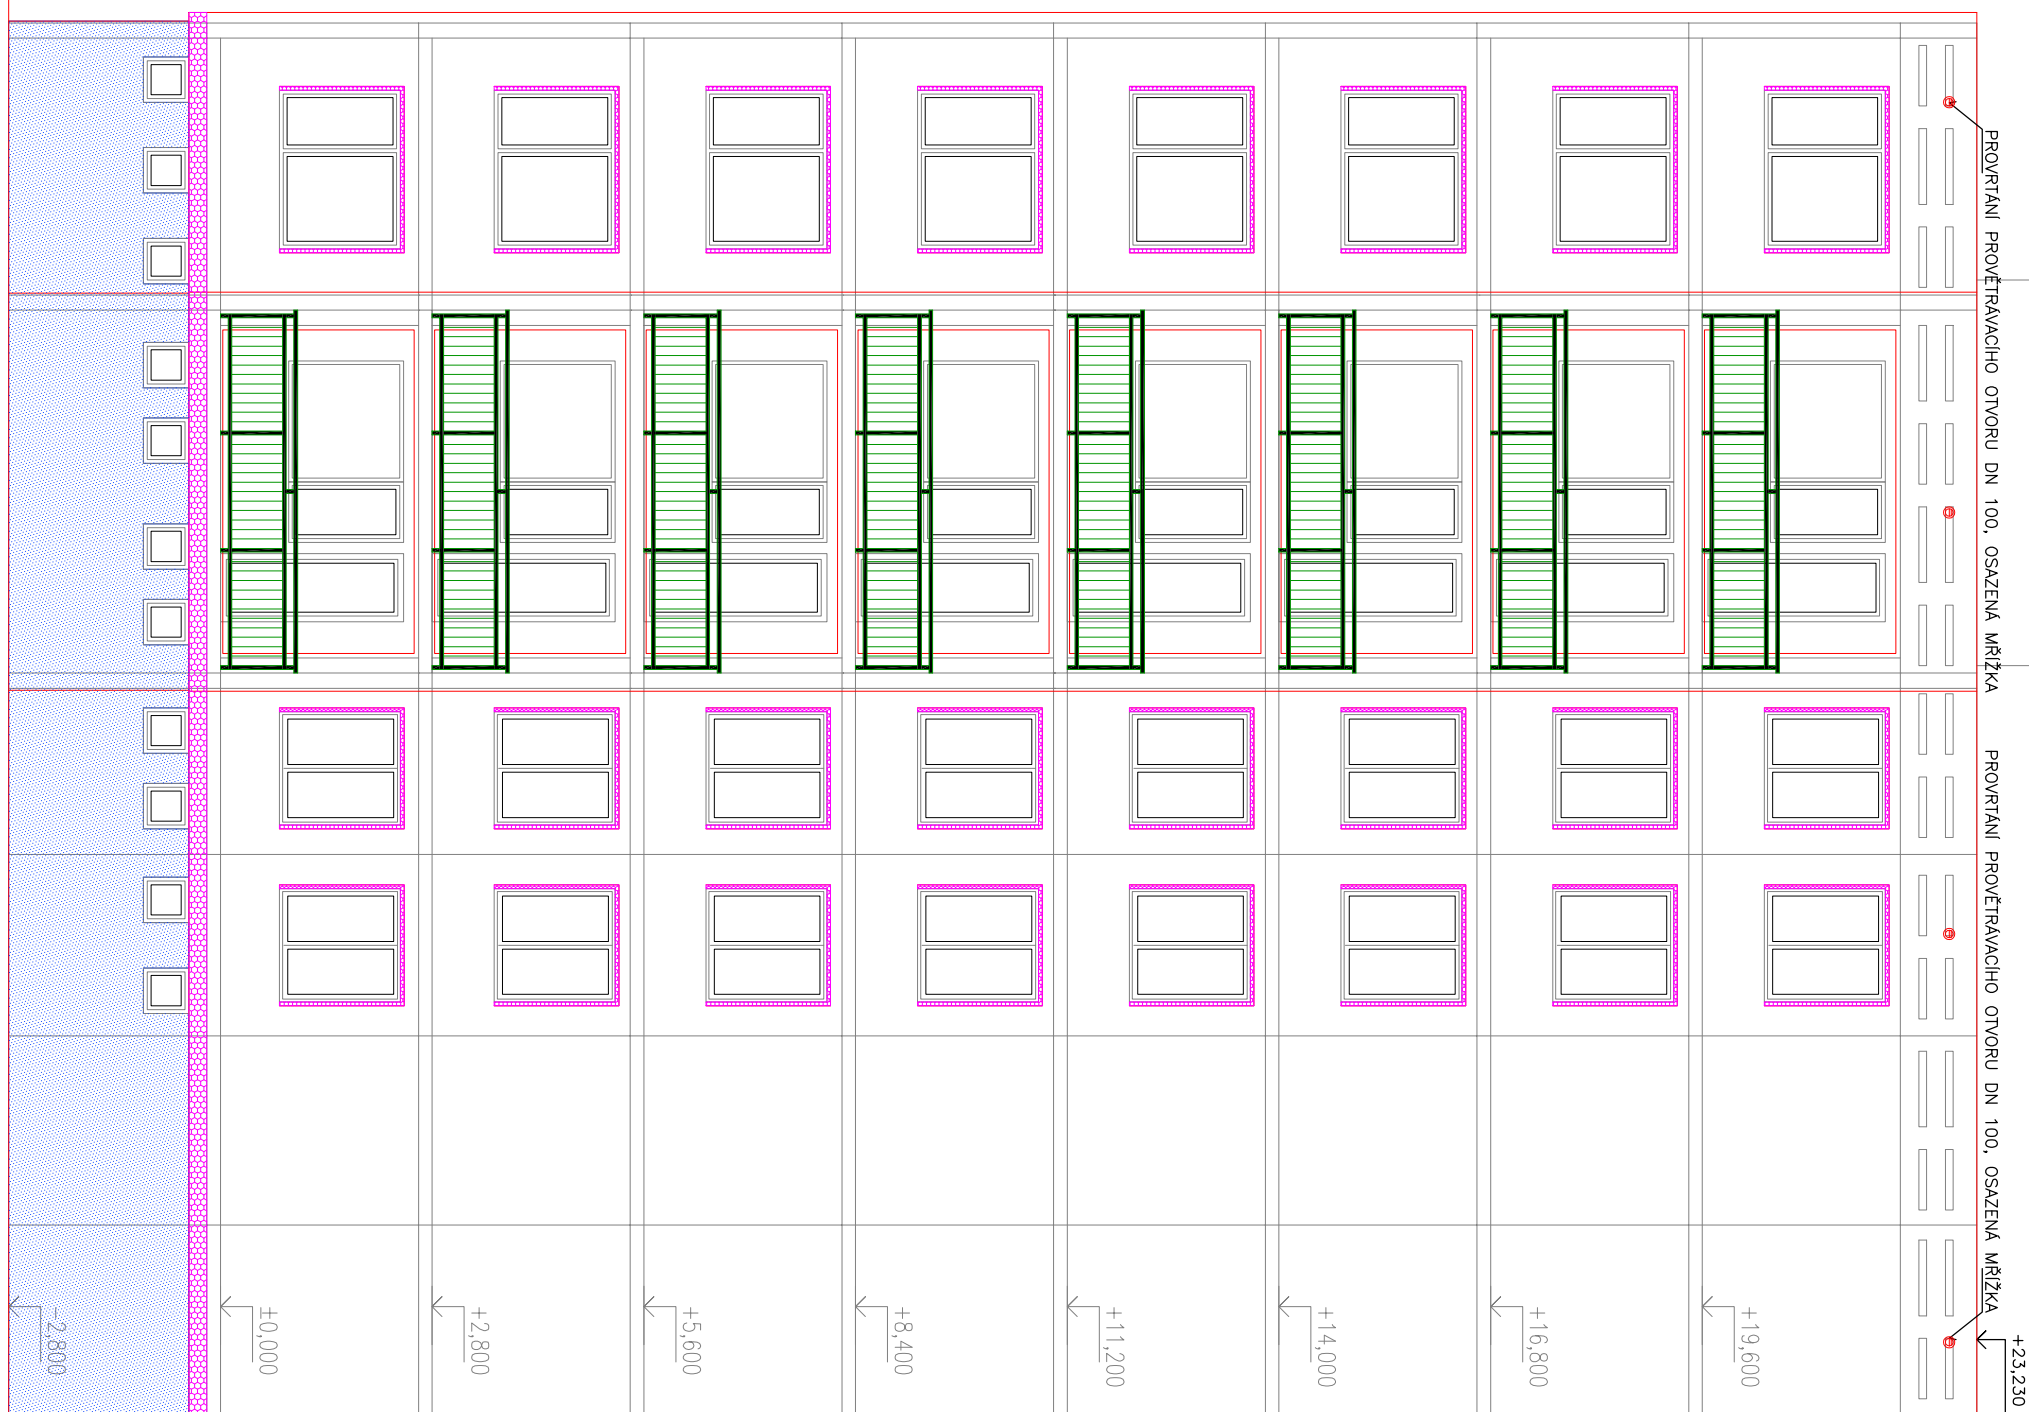

LEGENDA

-

ZOBRAZENÍ MÍSTNOSTI:		AUTORŮZKUSE:	
ING. JAN PRAŠEK	KRESLE:	ING. JAN PRAŠEK	
INTERIE:	MÍSTO SÚŠICE, Nemastí Sokolovy č.p. 136/1, 342, 01 SÚŠICE		
INVO SÚŠICE	CELEKOV st.p.č. 3167, 3188, 3199, 3190, k.o. SÚŠICE nad Otavou		
<p>SÚŠICE, zateplení panelových domů č.p. 1156-1161, ul. Kaštanová</p> <p>S0 04 – Bytový objekt č.p. 1161</p>			
DŮM:			
D.X.1. Architektonicko stavební část			
Nový stav: Pohledy na objekt			
VPŘES:	PÁNE:		
Ing. Jan PRAŠEK		Ing. Jan PRAŠEK	
PROJEKTOVÁ A INŽENÝRSKÁ ČINNOST		ulice Světlová 670, SÚŠICE	
TISKOVÉ DOK.		03/2016/DPS	
STAVBA PŮV.	ZÁŘÍ 2018	DPS	
ARCHIV. DOK.	644		
KRESLE	KASÍ, TEPLA, INSTAV	1:100	
D.4.1.5			