




# PRINCIP ZATEPLENÍ LODŽIE, PŘÍČNÝ ŘEZ m. 1:50

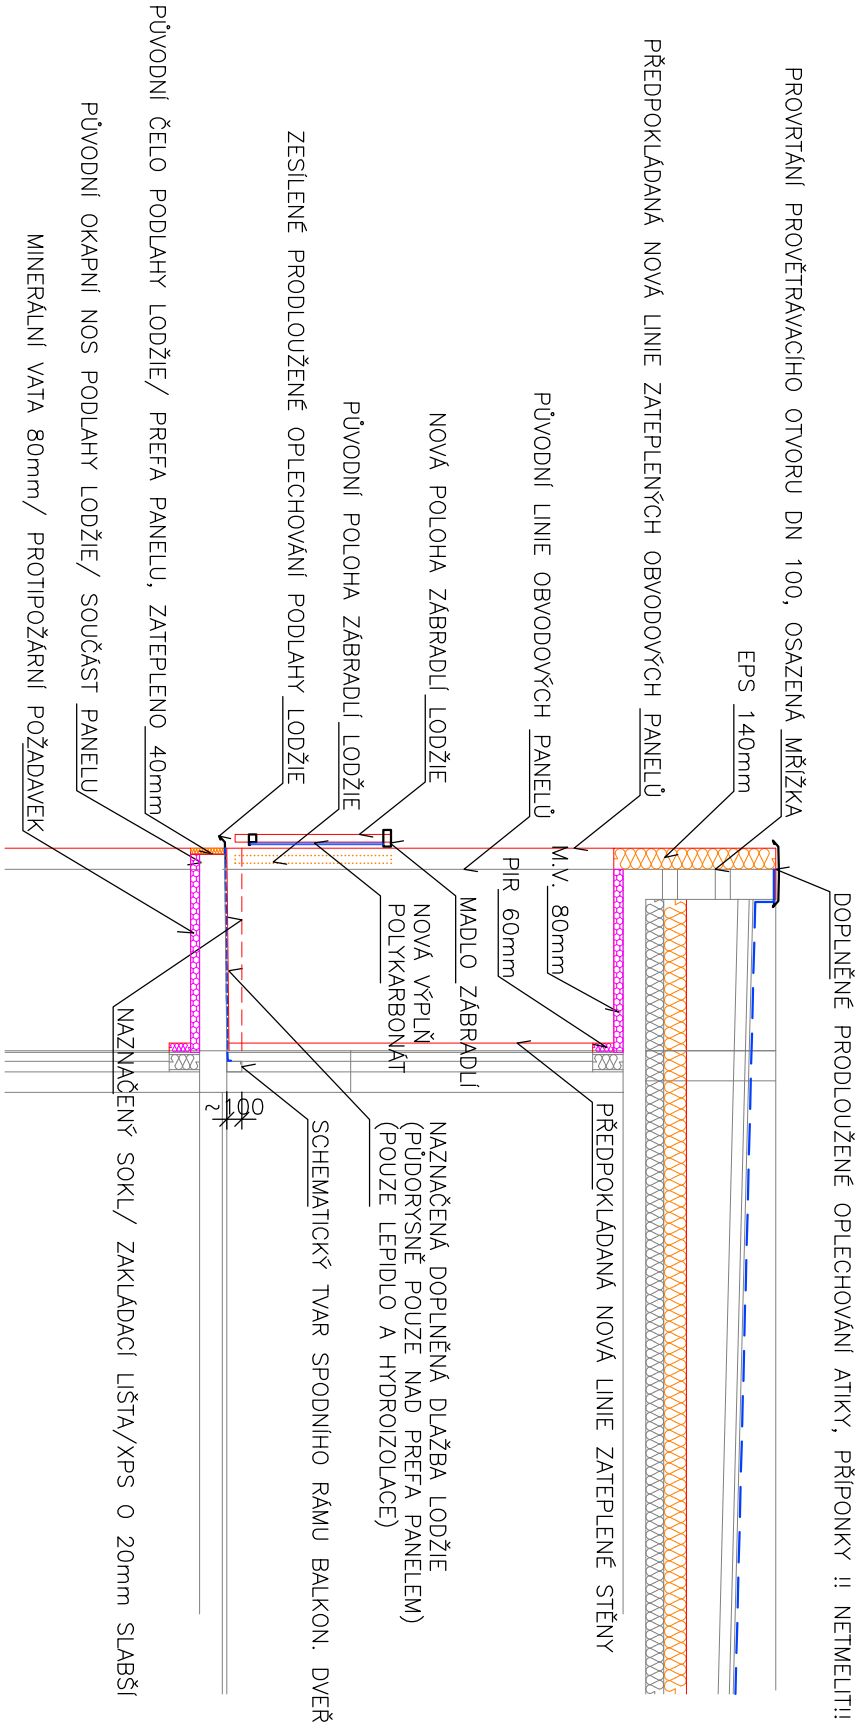

# PRINCIP ZATEPLENÍ LODŽIE, PŘÍČNÝ ŘEZ m. 1:50

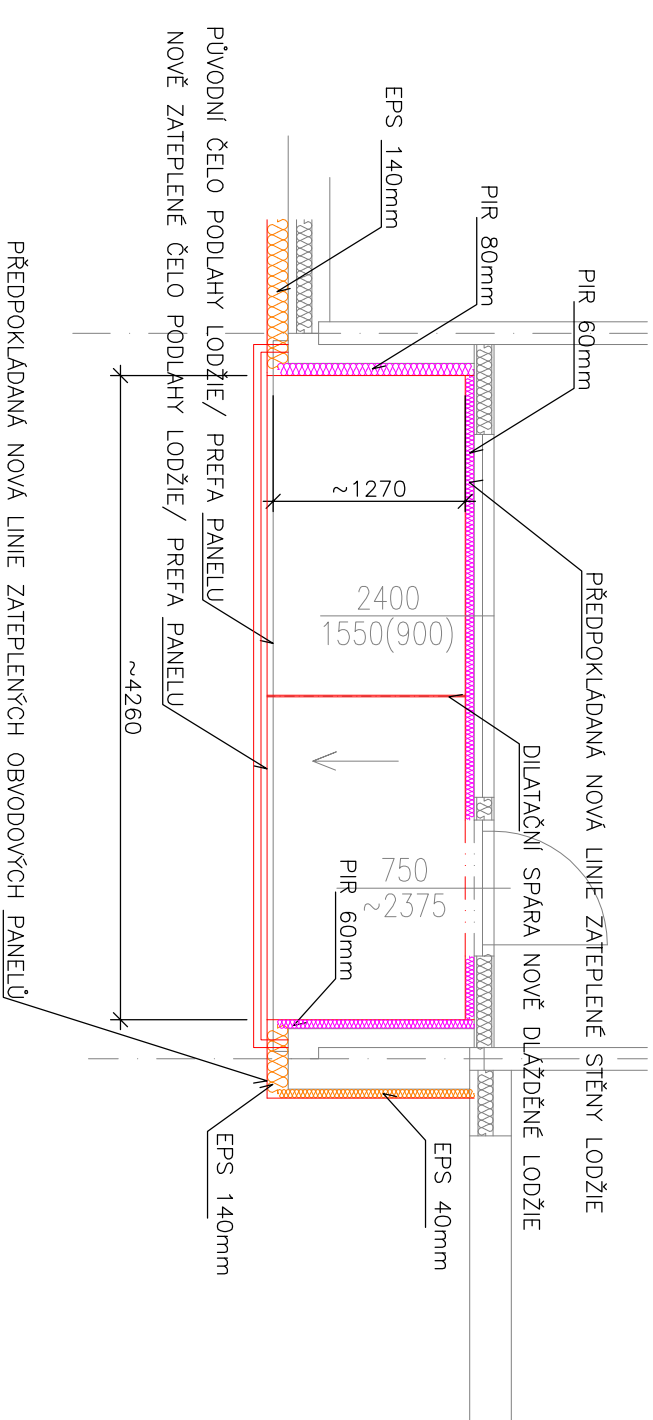

# PRINCIP PRODLOUŽENÉ KOTVY ZÁBRADLÍ, m. 1:20 původní navrhovaný

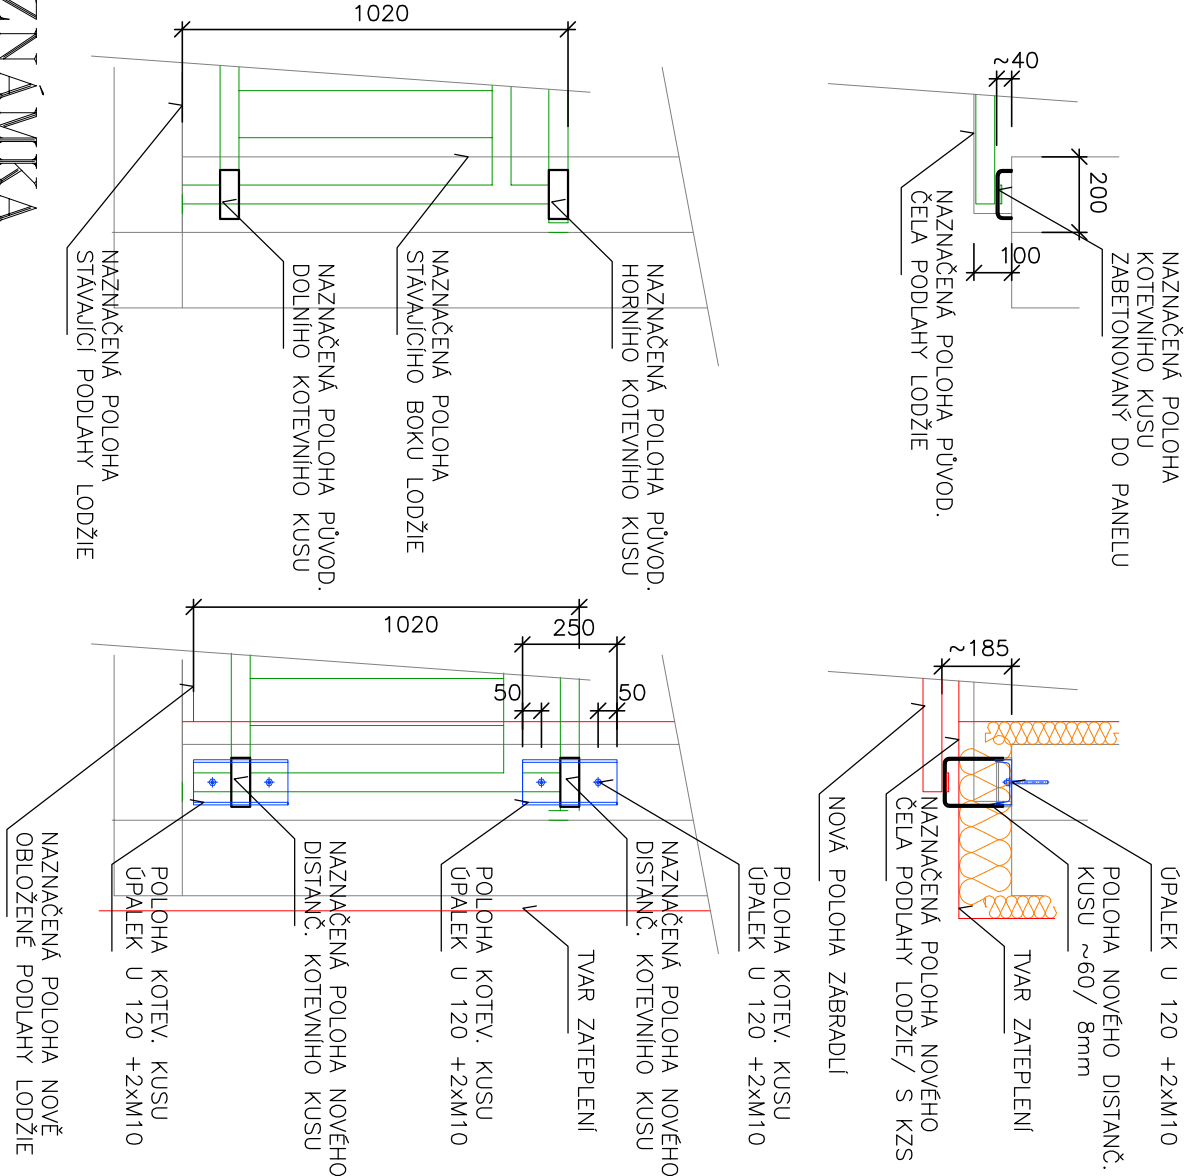

## POZNÁMKA

PŘED VÝROBU KOTVENÍCH KUSŮ NUTNO PŘEDEM OMĚŘIT VŠECHNY SOUVISEJÍCÍ KONSTRUKCE ZHOOTOVITEL VYTVOŘÍ "VZOROVÉ JEDNO KOTVENÍ A NECHÁ ODSOUHLASIT PROJEKTANTEM/ STATIKEM

NOVÁ POLOHA ZÁBRADLÍ MUSÍ BÝT PŘÍSLUŠNĚ ZVYŠENA O TLOUŠŤKU DOPLNĚNÉ DLAŽBA VYROVNAVACÍCH STĚREK PROVEDENÝCH NA STÁVAJÍCÍ PODLAZE LODŽIE, CELKEM CCA 20–25MM

ZOBODOVANÉ PROJEKTANT:		ING. JAN PRÁŠEK	KRESLE:	ING. JAN PRÁŠEK
INVESTOR:		Město Sušice, Náměstí Svobody č.p. 138/I, 342 01 SUŠICE		
MÍSTO STAVBY:		CELKEM st.p.č. 3187, 3188, 3199, 3190, k.ú. Sušice nad Otavou		
AKCE:		SUŠICE, zateplení panelových domů č.p. 1158–1161, ul. Kaštanová		
		SO 03 – Bytový objekt č.p. 1160		
ČÁST:		D.X.1. Architektonicko stavební část		
VÝKRES:		Nový stav: Zásady úprav lodžie		
		MĚŘÍTKO:		1:50,1:20
				D.3.1.6

PROJEKTOVÁ A INŽENÝRSKÁ ČINNOST	Ing. Jan PRÁŠEK
ulice 5.květno 670, SUŠICE	
FORMÁT:	2A4
DATUM:	ZÁŘÍ 2018
STUPEŇ PR:	DPS
ZKAZKA ČÍSLO:	03/2018/DPS
ARCHIVNÍ ČÍSLO:	
NÁZEV:	KAST_TEPLO_NSTAV
Č. VÝKRESU:	