
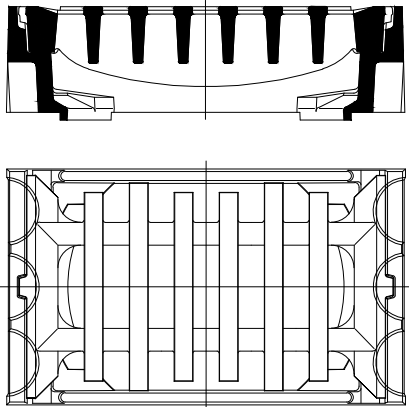





ULIČNÍ VPUST DN 450 - MŘÍŽ 500/300


VTOKOVÁ MŘÍŽ 500 x 300 D 400

PŘÍČNÝ ŘEZ ULOŽENÍ POTRUBÍ

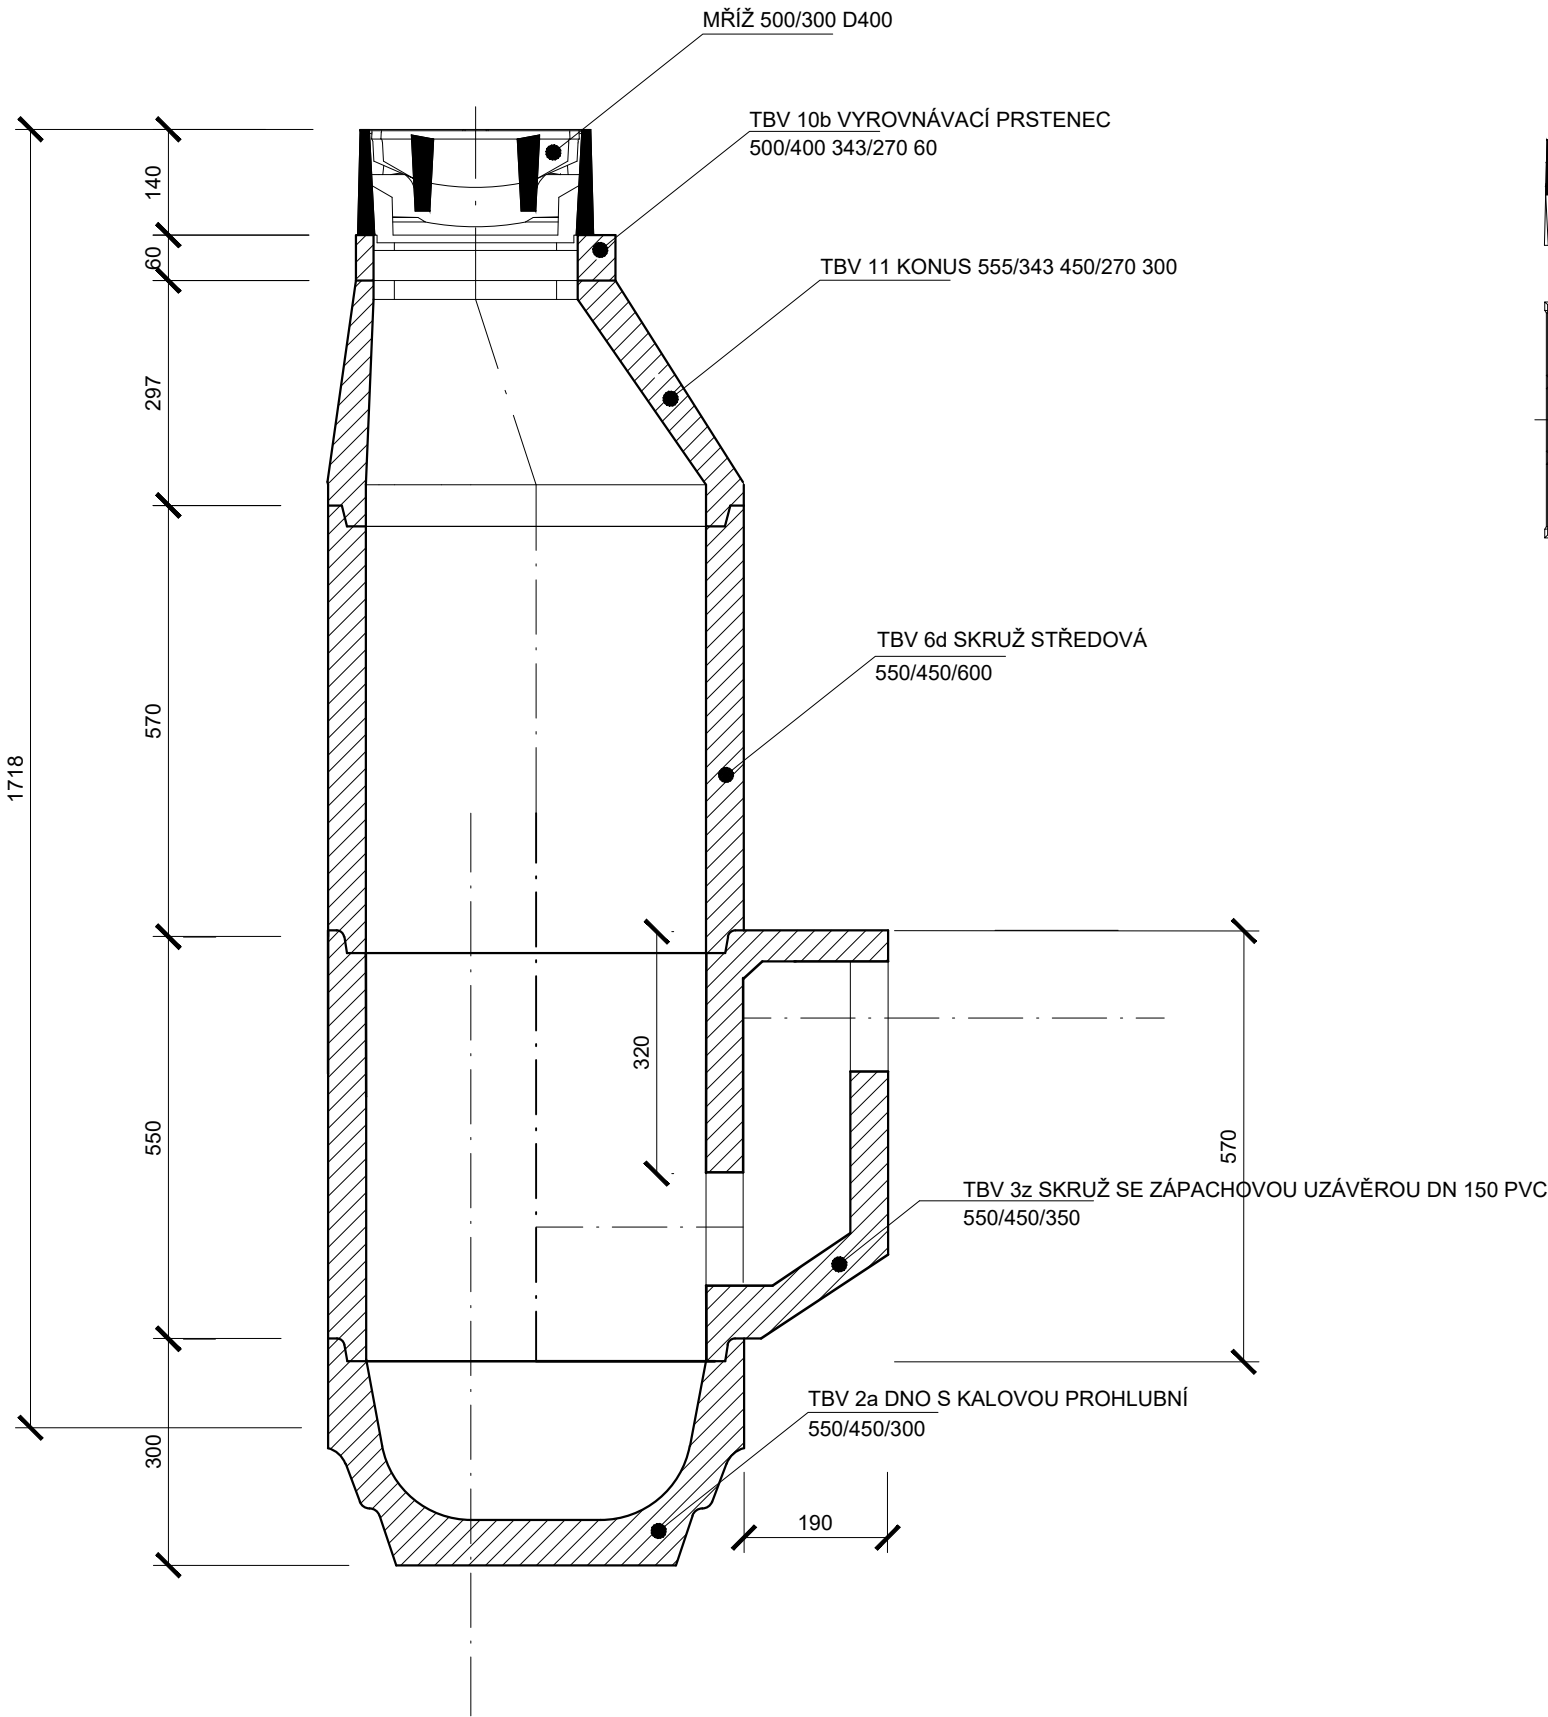

BAHENNÍ KOŠ C3

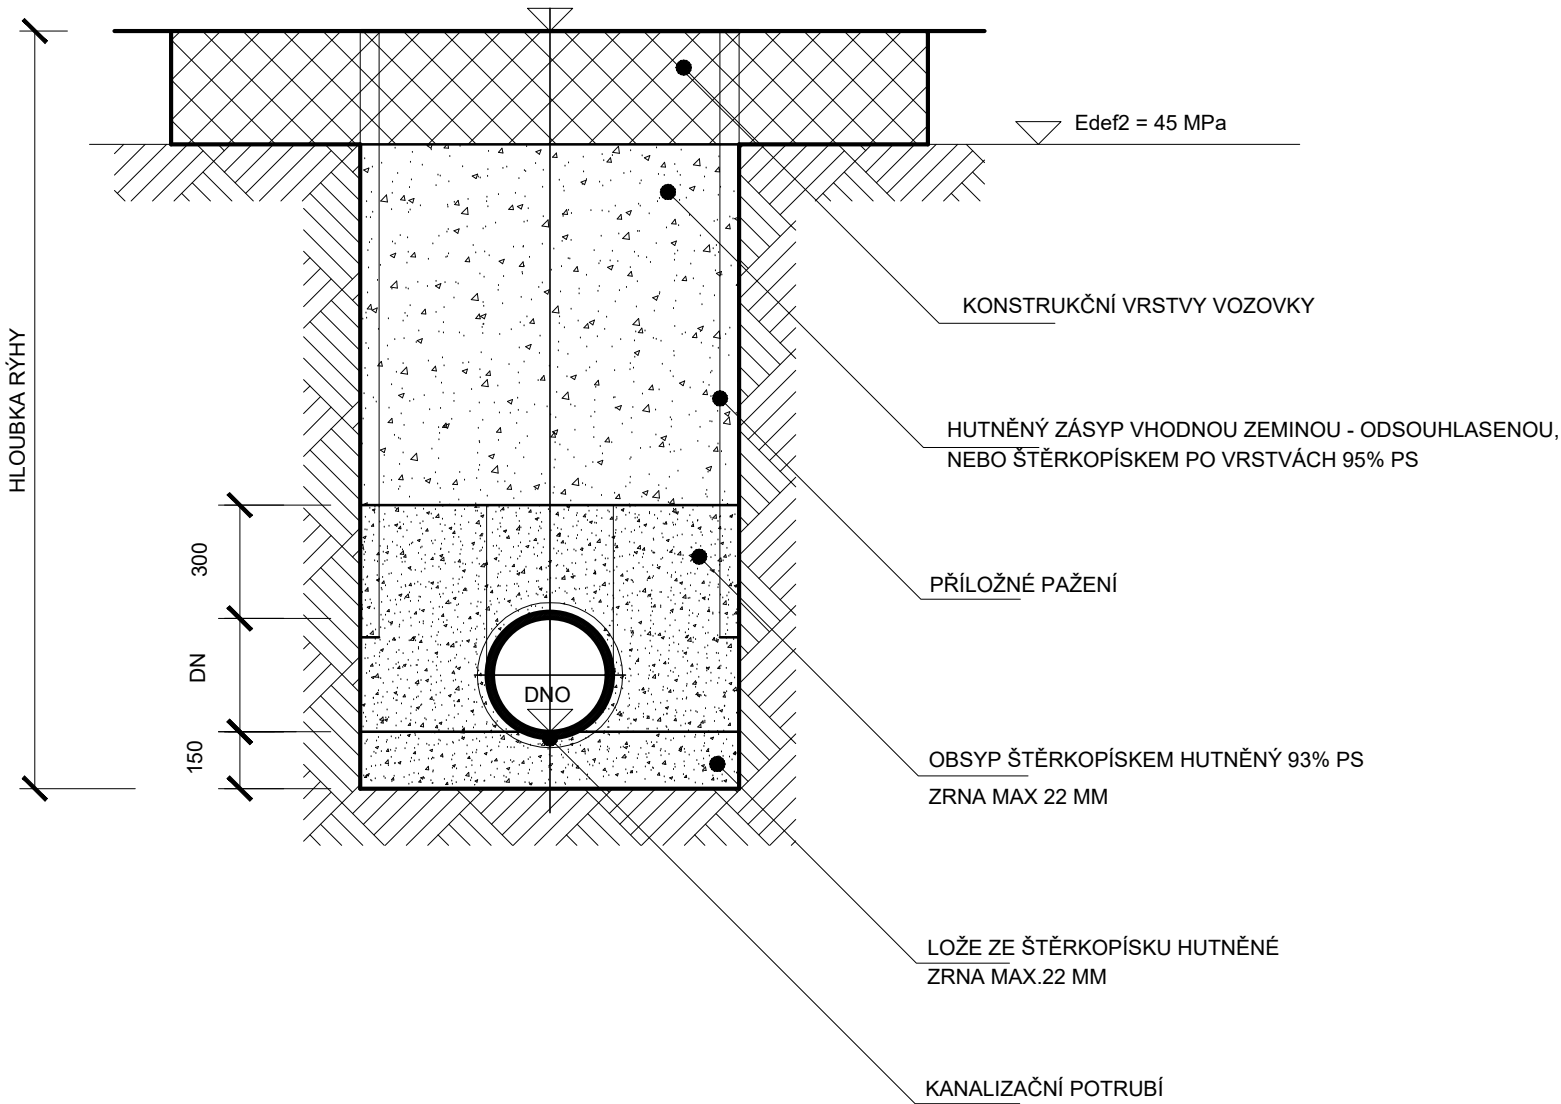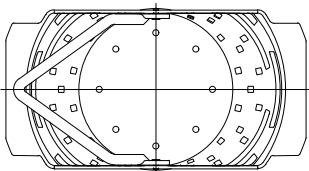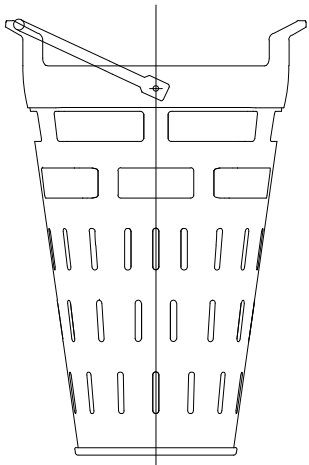

VED. PROJEKTANT	ZODP. PROJEKTANT	VYPRACOVAL	KRESLIL	<div><div>MACÁN PROJEKCE DS s.r.o.</div><div>ČECHOVA 193, CHUDENICE 339 01 tel. 376315118 projekcds@projekcds.cz</div></div>	
ING. TOMÁŠ MACÁN	ING. TOMÁŠ MACÁN	ING. TOMÁŠ MACÁN	ING. TOMÁŠ MACÁN		
KRAJ	PLZEŇSKÝ	KAT.ÚZEMÍ	SUŠICE NAD OTAVOU		
OBJEDNATEL	MĚSTO SUŠICE				
AKCE				FORMÁT	A4
SUŠICE - PALACKÉHO ULICE				DATUM	I/26
				ÚČEL	PDPS
				ČÍS.ZAKÁZKY	3925
				MĚŘÍTKO	1 : 50
OBSAH				ČÍS. PŘÍLOHY	ČÍS. KOPIE
				8	
BETONOVÁ ULIČNÍ VPUST					

TATO DOKUMENTACE VČETNĚ VŠECH PŘÍLOH JE DUŠEVNÍM VLASTNICTVÍM FIRMY MACÁN PROJEKCE DS s.r.o.. OBJEDNATEL TĚTO DOKUMENTACE JE OPRAVNĚN JI VYUŽÍT K ÚČELUM VYPLYVAJÍCÍM Z UZAVŘENÉ SMLOUVY. JINÉ OSOBY JAK PRÁVNICKÉ TAK FYZICKÉ NEJSOU BEZ PŘEDCHOZÍHO VÝSLOVNÉHO SOUHLASU OBJEDNATELE OPRAVNĚNÝ TUTO DOKUMENTACI ANI JEJÍ ČÁSTI VYUŽÍVAT, KOPÍROVAT NEBO ZPŘÍSTUPNIT JINÝM OSOBÁM.