


VÝPIS MATERIÁLU PRO VODOVODNÍ ŘAD

Popis materiálu		mn.	m.j.
POTRUBÍ			
PE D90	Potrubí z polyetylenu PE 100 RC, D 90/5,4mm, SDR 17, pro pitnou vodu	488	m
TP 80	Trouba se dvěma přírubami, DN 80mm	6	ks
TP 80/(250)	Trouba se dvěma přírubami, DN 80mm, dl. 0,25m	4	ks
TVAROVKY			
EK 90/22°	Elektrokoleno 22°, D 90mm	4	ks
EK 90/11°	Elektrokoleno 11°, D 90mm	6	ks
P 80/22	Koleno se dvěma přírubami 22°, DN 80mm	3	ks
P 80/11	Koleno se dvěma přírubami 11°, DN 80mm	2	ks
TT 100/80	Přírubový kříž DN 100/DN 80mm	1	ks
T 80/80	Přírubová tvarovka s přírubovou odbočkou DN 80/DN 80mm	4	ks
T 40/40	Přírubová tvarovka s přírubovou odbočkou DN 40/DN 40mm	2	ks
P 40/90	Koleno se dvěma přírubami 90°, DN 40mm	2	ks
FE 90	Lemový nákrůžek + otočná příruba D 90mm/DN 80mm	10	ks
RP 80/40	Redukce přírubová DN 80/DN 50mm	2	ks
PP 80/90	Koleno se dvěma přírubami a patkou 90°, DN 80mm	4	ks
PR-Z 40	Závitová příruba DN 40mm	4	ks
PR 80	Zaslepovací příruba DN 80mm	2	ks
ARMATURY			
Š 80	Šoupátko s ručním ovládáním, DN 80, vč. zemní soupravy a poklopu	9	ks
ŠK 40	Šoupátko s ručním ovládáním, DN 40, s ručním kolem	2	ks
V-DP 40	Vodoměr s dálkovým přenosem, DN 40	1	ks
H 80/1250-podz.	Hydrant podzemní s dvojitým uzavíráním, DN 80, výška 1250mm, vč. poklopu	4	ks
JINÉ			
▲	Betonový opěrný blok (0,4 m3, beton C12/15), prováděný dle TNV 75 5410	18	ks
	Vytyčovací vodič CY 6 (vyveden do poklopů ovládacích armatur)	520	m
	Výstražná fólie bílé barvy prováděná dle ČSN 73 6006	488	m




POZNÁMKY:

MATERIÁLEM ŘADU JE POLYETYLEN PE 100 RC; D 90/5,4mm; SDR 17
VŠECHNA PŘÍRUBOVÁ KOLENA I ELEKTROKOLENA A VŠECHNY ODBOČOVACÍ TVAROVKY (T-KUSY) BUDOU
ULOŽENY DO BETONOVÝCH OPĚRNÝCH BLOKŮ

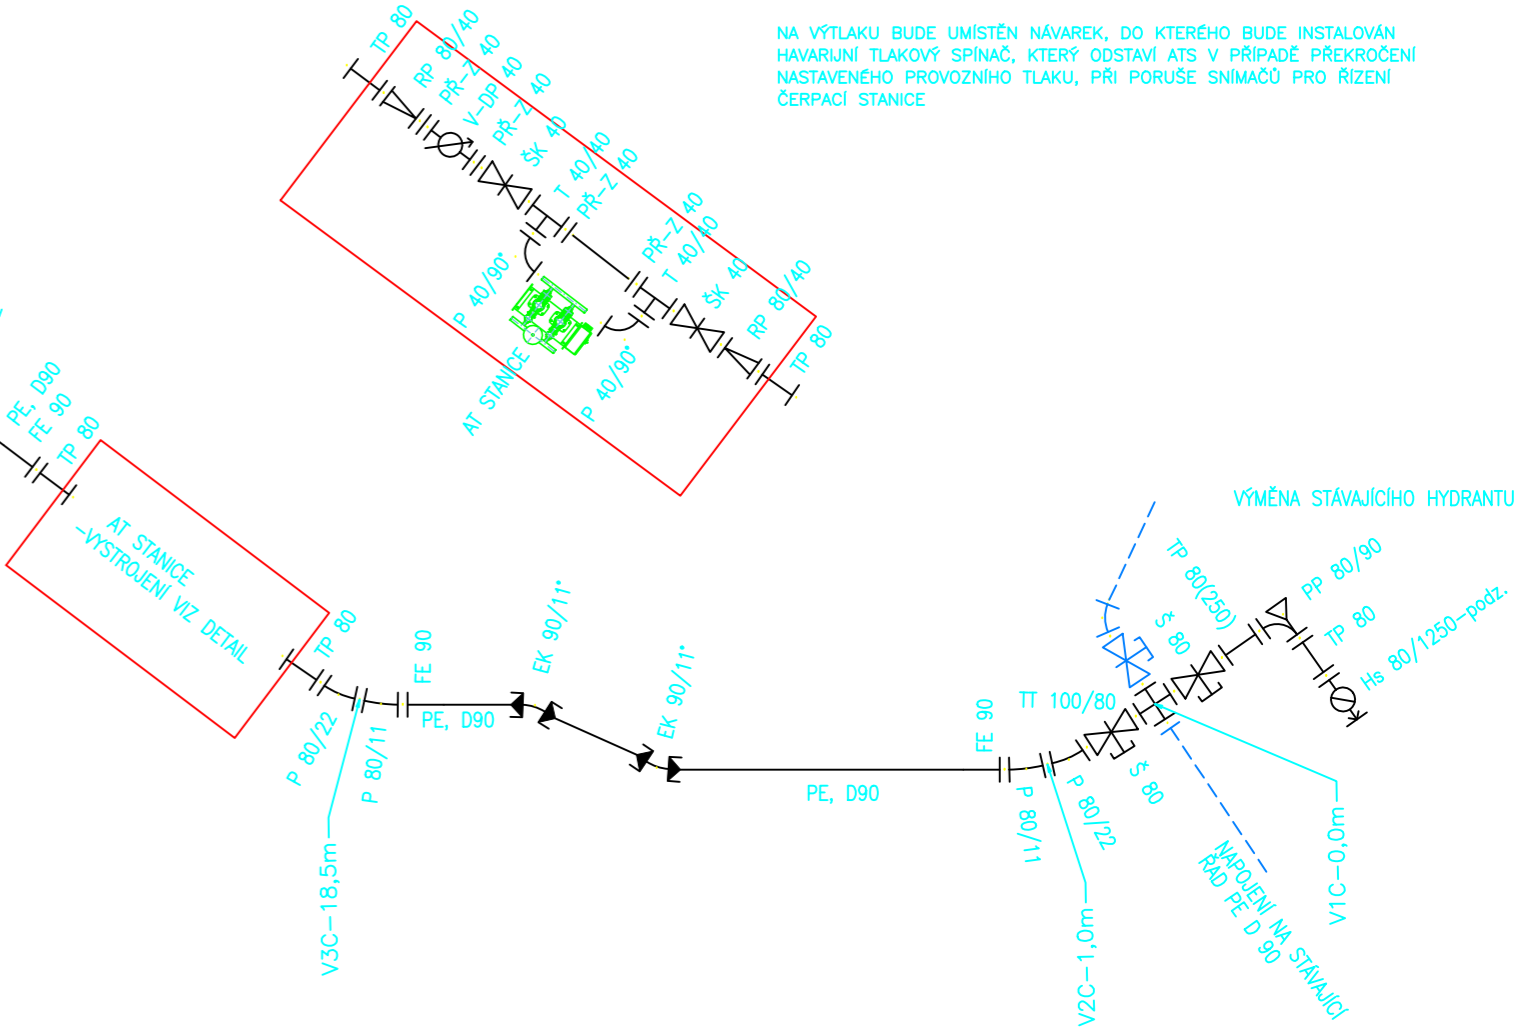DETAIL VYSTROJENÍ AT STANICE:

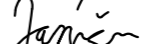

BUDOUcí DODAVATEL STAVBY SI NECHÁ PŘED PODÁNÍM NABÍDKY NA ZHOTOVENÍ STAVBY ODSOUHLASIT PROVOZOVATELEM
VODOVODU ZVOLENÝ SYSTÉM VYSTROJENÍ AT STANICE VČETNĚ SAMOTNÉ SESTAVY ČERPADEL.

VYPRACOVAL R.JANÁČKOVÁ		ZODPOVĚDNÝ PROJEKTANT ING.VACLÍK	KONTROLOVAL ING.VACLÍK	<div><div><div>VHTRES</div><div>spol. s r.o.</div><div>VODOHOSPODÁŘSKÉ SLUŽBY</div></div><div>SENOVÁŽNÉ NÁMĚSTÍ 1, 370 01 ČESKÉ BUDĚJOVICE</div></div>		
						
OBJEDNATEL Město Sušice; náměstí Svobody 138; 342 01 Sušice				ZAK.Č.	1593/4	
AKCE SUŠICE – VOLŠOVY – ZÁSOBOVÁNÍ PITNOU VODOU III. ETAPA				ARCH.Č.		
				DATUM	09/2018	
				FORMÁT	3XA4	KOPIE
				STUPEŇ	DPS	
				MĚŘÍTKO		
PŘÍLOHA KLADEČSKÉ SCHÉMA VODOVODU				ČÍSLO PŘÍLOHY 5.		