SITUACE STAVBY, ZOV A VYTYČENÍ V KM M 1:1000

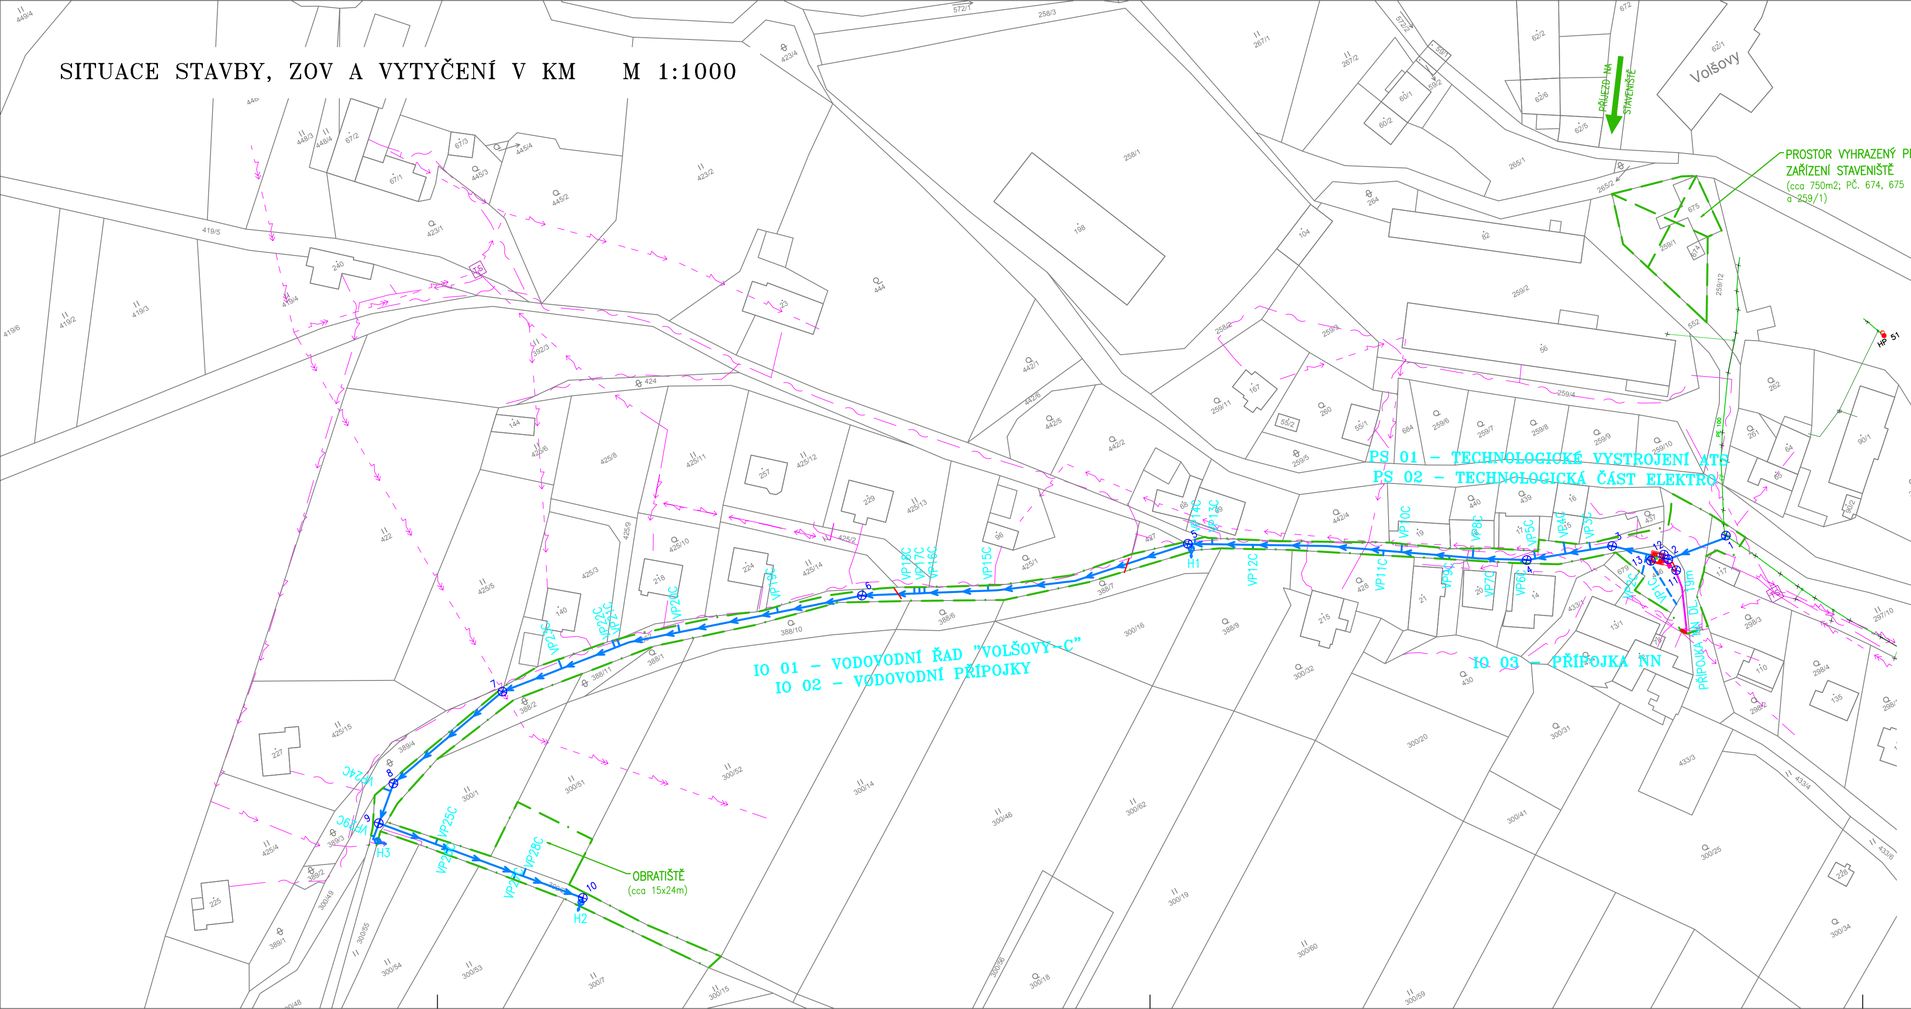

NÁZEV_BODU	Y	X
1	823276.24	1129593.39
2	823294.47	1129591.34
3	823307.12	1129579.99
4	823331.18	1129571.52
5	823416.47	1129519.41
6	823508.05	1129486.65
7	823614.53	1129460.65
8	823655.71	1129468.94
9	823665.11	1129477.17
10	823622.97	1129525.33
11	823294.02	1129595.31
12	823295.00	1129589.54
13	823299.19	1129589.27

LEGENDA ČAR:

ROZHRANÍ KONSTRUKCÍ
VODOVODNÍ ŘAD
VODOVODNÍ PŘÍPOJKA
PŘÍPOJKA NN
HRANICE STAVENIŠTĚ
POZEMKOVÁ HRANICE DLE KN 703/1

VÝŠKOVÝ SYSTÉM B.p.v.
SOUŘADNICOVÝ SYSTÉM JTSK

ZÁKRESY PODZEMNÍCH INŽENÝRSKÝCH ZAŘÍZENÍ NESLOUŽÍ JAKO VYTYČOVACÍ VÝKRES – PŘED ZAHÁJENÍM STAVEBNÍCH PRACÍ MUSÍ DODAVATEL STAVBY ZAJISTIT JEJICH VYTÝČENÍ SPRÁVCEM SÍTÍ A JEJICH OZNAČENÍ NA MÍSTĚ DLE PLATNÝCH PŘEDPISŮ

VYPRACOVAL	ZODPOVĚDNÝ PROJEKTANT	KONTROLOVAL	VHTRES spol. s r.o. VODOHOSPODÁŘSKÉ SLUŽBY
R.JANÁČKOVÁ	ING.VACLÍK	ING.VACLÍK	SENOŽÁTNÉ NÁMĚSTÍ 1, 370 01 ČESKÉ BUDĚJOVICE

OBJEDNATEL: Město Sušice; náměstí Svobody 138; 342 01 Sušice	ZAK.Č.	1593/4	
	ARCH.Č.		
AKCE: SUŠICE – VOLŠOVY – ZÁSOBOVÁNÍ PITNOU VODOU III. ETAPA	DATUM	09/2018	
	FORMÁT	4xA4	KOPIE
	STUPEŇ	DPS	
	MĚŘÍTKO	1:1000	
PŘÍLOHA: SITUACE STAVBY, ZOV A VYTYČENÍ V KM	ČÍSLO PŘÍLOHY	C.3.	