





řez A-A

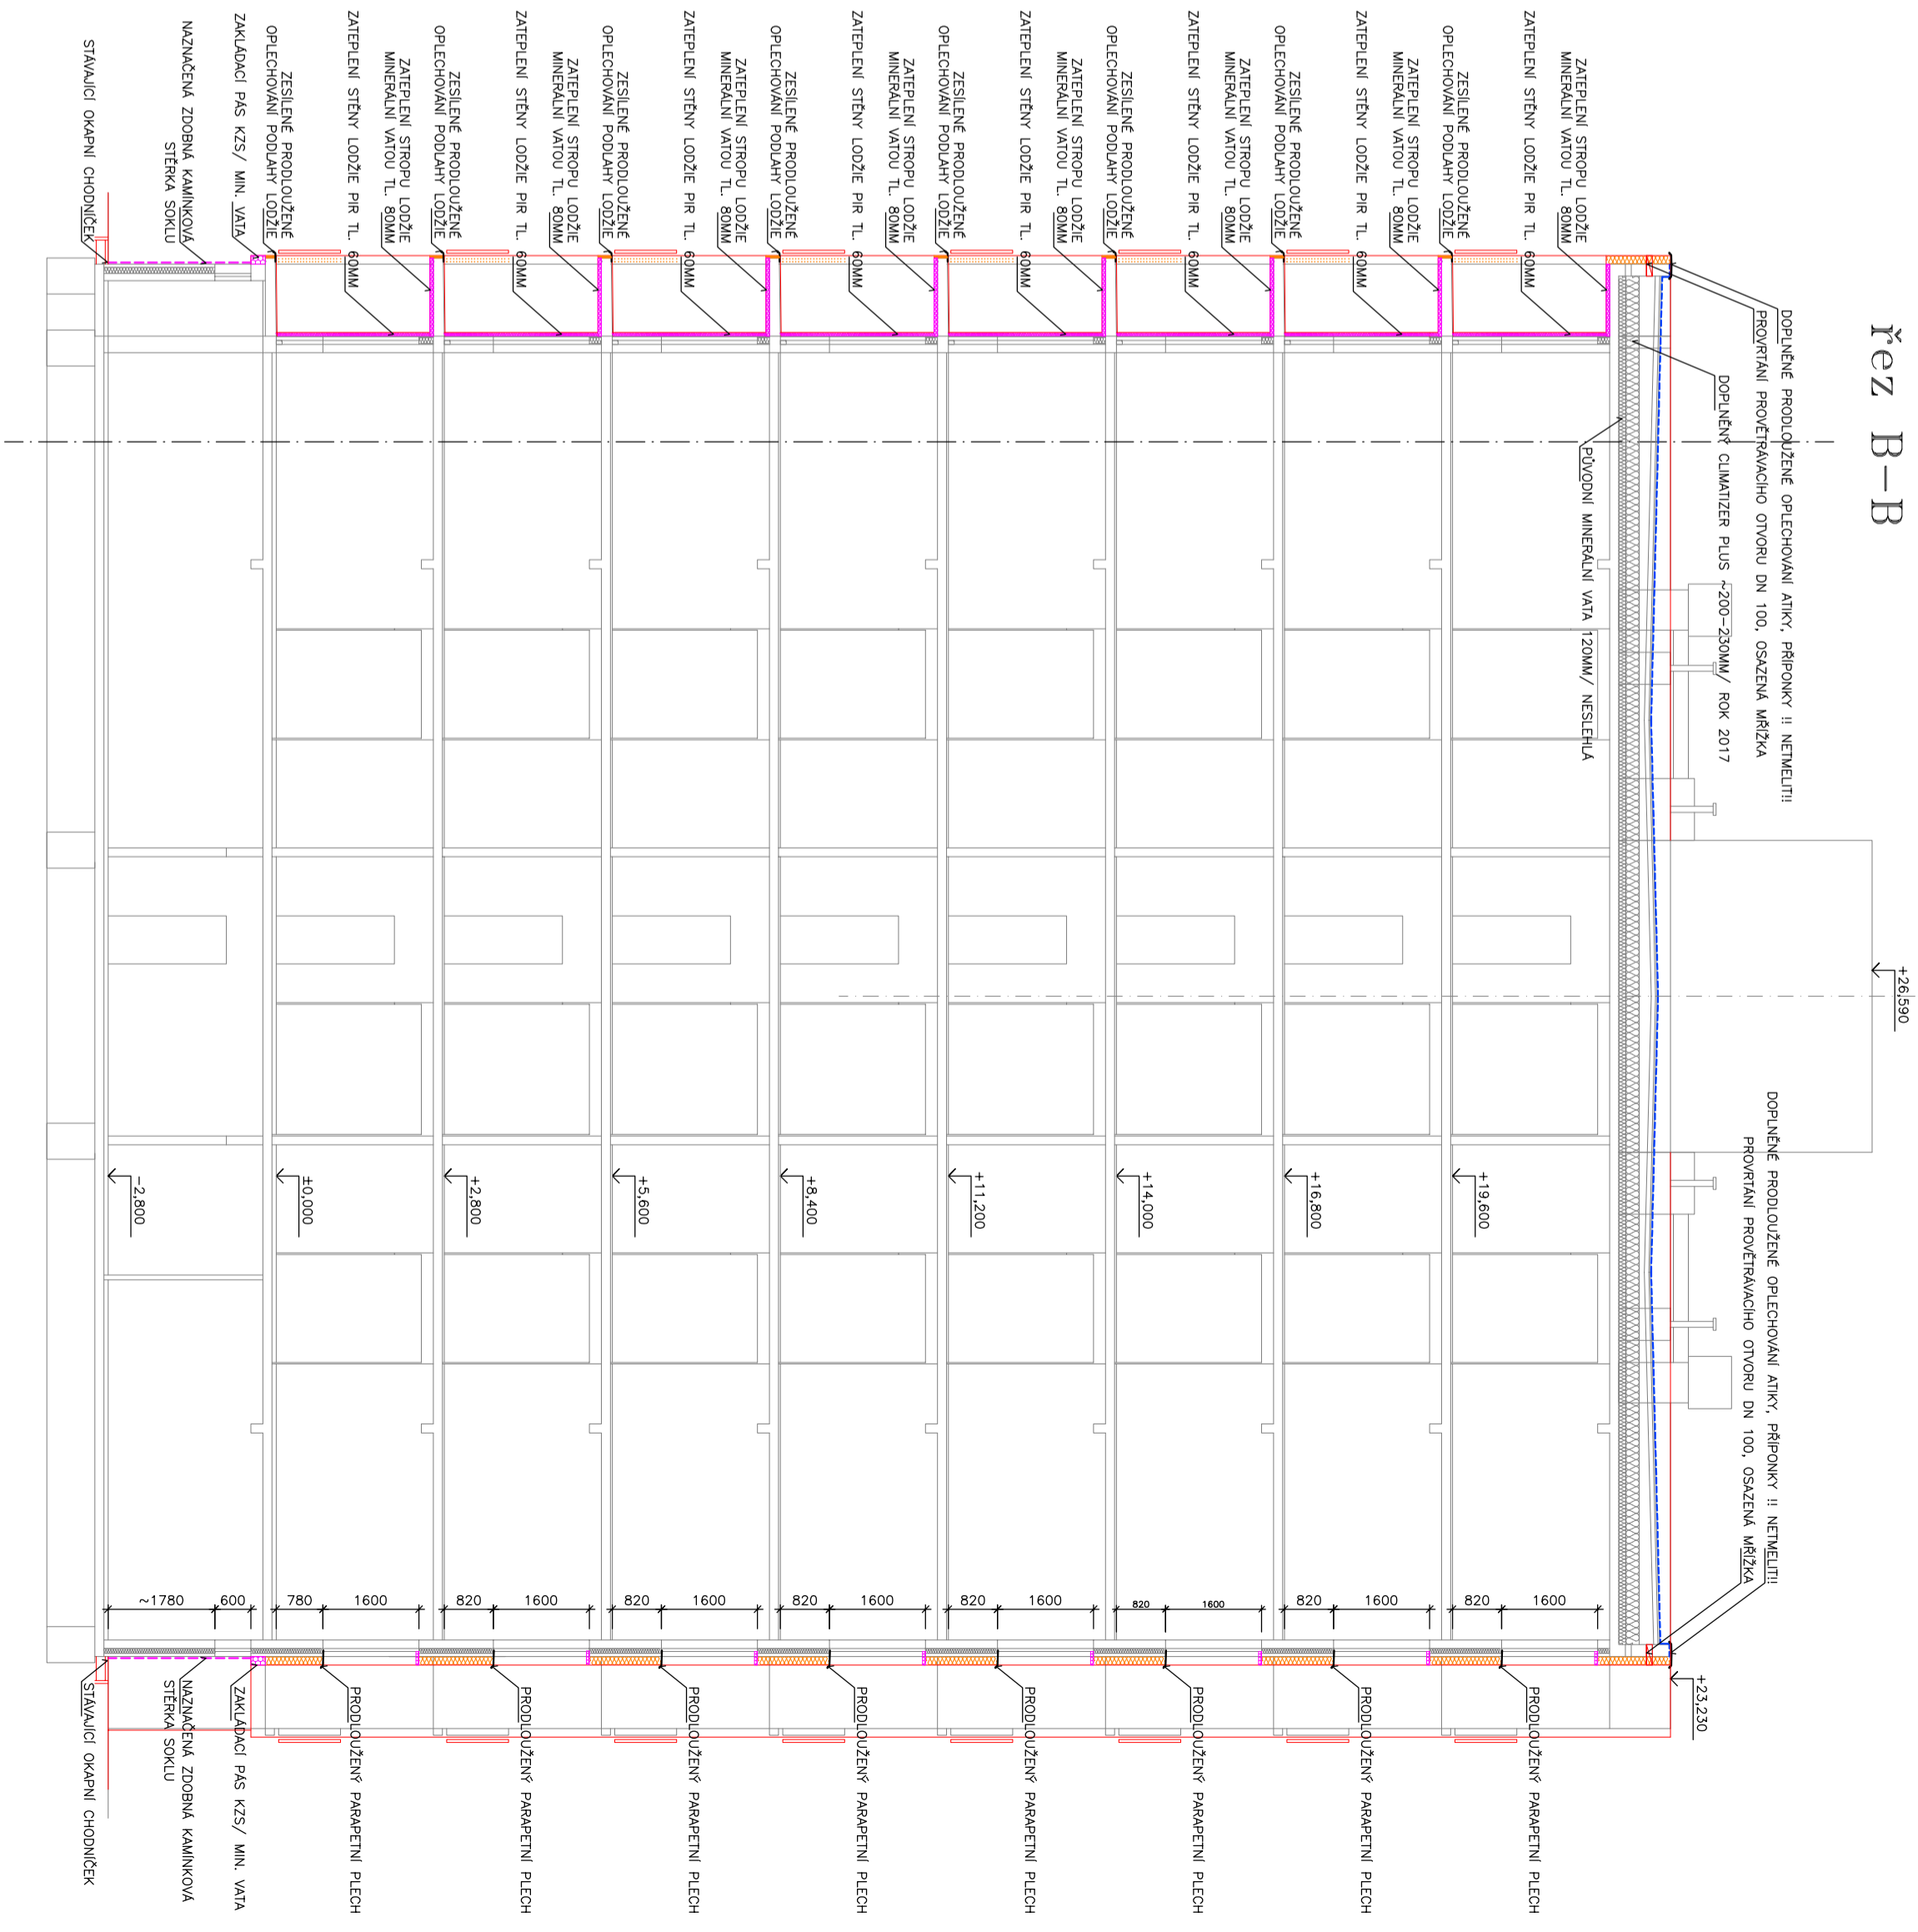


řez B-B



LEGENDA

- | | |
|---|---|
|  | ZAKRESLEN NOVÉ ZATEPLOVANÝCH PLOCH KZS/ EPS |
|  | ZAKRESLEN NOVÉ ZATEPLOVANÝCH PLOCH KZS/ PIR |
|  | ZAKRESLEN NOVÉ ZATEPLOVANÝCH "PROTIPÓŽARNÝCH" PLOCH KZS / MIN. VARN. PLOCHY, ZAKLADACI PÁSY |

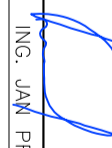ZODPOVEDNÝ PROJEKTANT:		ING. JARĚK PRAŠEK	KRESLE:	ING. JAN PRAŠEK
				
AUTORIZACE:				
MÍSTO: Město Sušice, Náměstí Svobody č.p. 138/1, 342, 01 SUŠICE				
MÍSTO STAVBY: CELKEM st.p.č. 3187, 3188, 3199, 3190, k.ú. Sušice nad Otavou				
AKCE: SUŠICE, zateplení panelových domů č.p. 1150-1161, ul. Kaštanová				
SO 02 – Bytový objekt č.p. 1159				
ČÁSTI:				
D.X.1. Architektonicko stavební část				
VÝKRES:				
Nový stav: řezu objektem: A, B				