


puđorys 1. – 8. NP

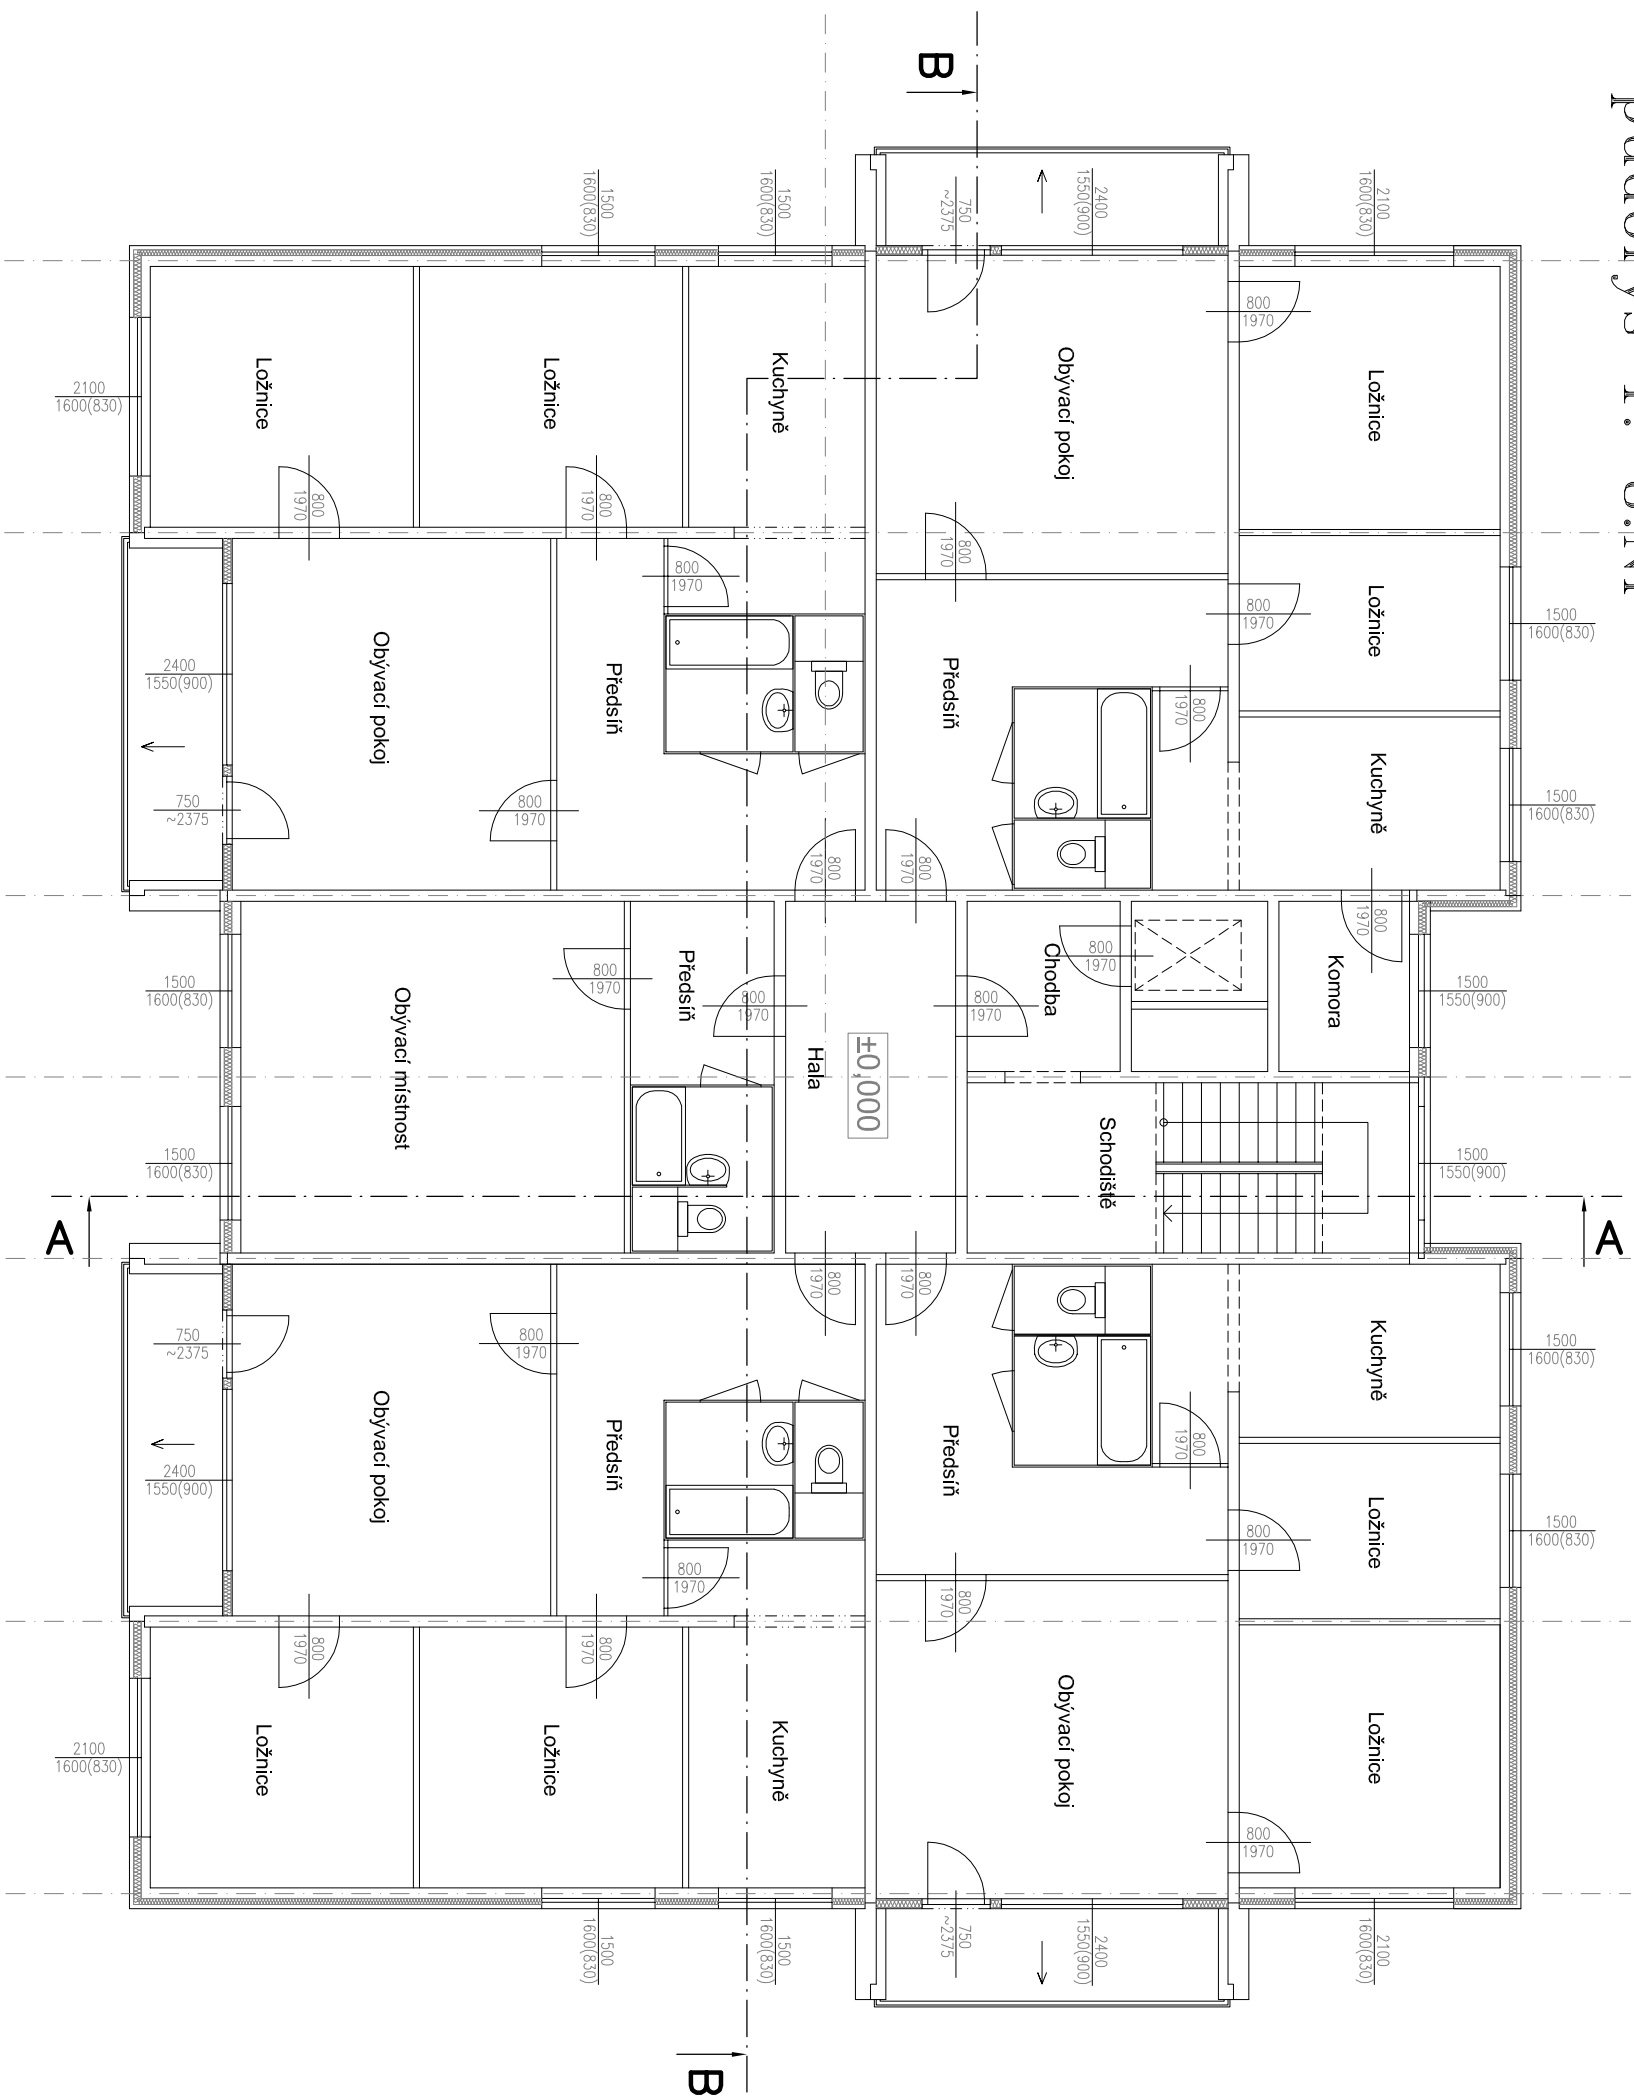

PART 6

ZOPROJEKČNÝ PROJEKTANT:		ING. JAN PRAŠEK	KRESIL: ING. JAN PRAŠEK
INVESTOR: Mesto Sušice, Návrhář Svobody č.p. 138/1, 342 01 SUŠICE			
MÍSTO STAVBY: CELKEM st.p.č. 318/7, 318/8, 319/9, 319/0, k.ú. Sušice nad Otavou			
KČE: SUŠICE, zateplení panelových domů č.p. 1158-1161, ul. Kaštanová			
vzorový objekt č.p. 1158, (dále č.p. 1159, 1160, 1161)			
ČÁST: D.0. Dokumentace stávajícího stavu			
VÝKRES: Stávající stav: Půdorys 1.NP-8.NP			
FORMÁT:		2A4	
DATUM:		SRPEN 2018	
SÚPRAV. PR.		DPS	
ZÁKAZNÁ ČÍSLO:		03/2018/DPS	
ARCHIVNÍ ČÍSLO:		KAST_TEPLO_NSTAV	
MÁŠK:		Č. VÝKRESU:	
MĚRITVO:		1:100	
		D.0/02	