




# PRINCIP ZATEPLENÍ LODŽIE, PŘÍČNÝ ŘEZ m. 1:50

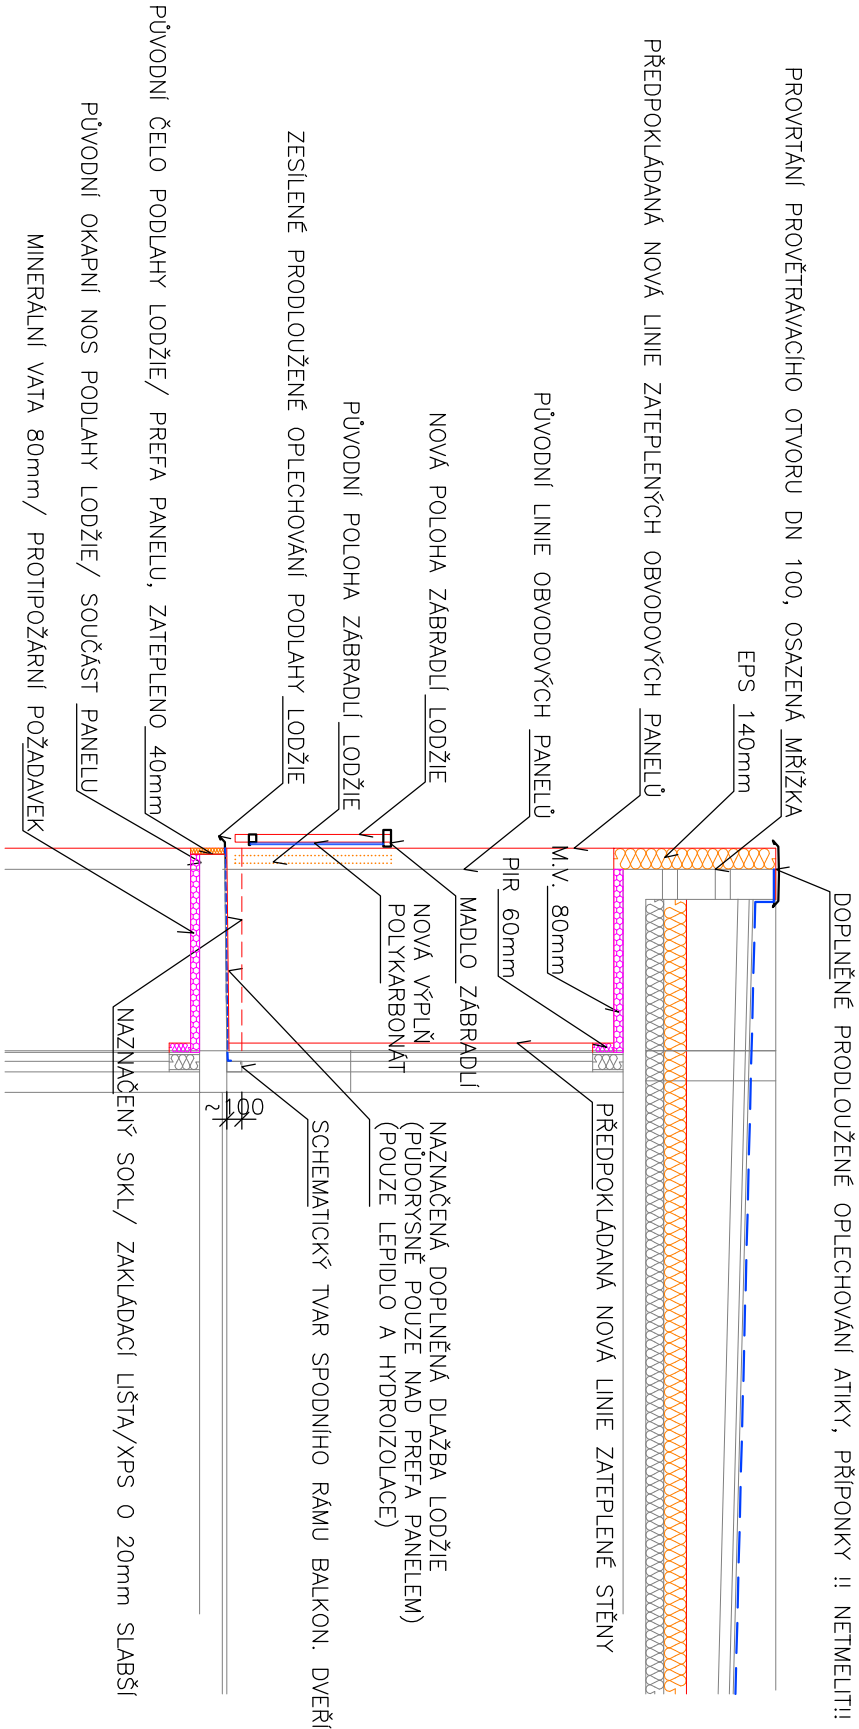

# PRINCIP ZATEPLENÍ LODŽIE, PŘÍČNÝ ŘEZ m. 1:50

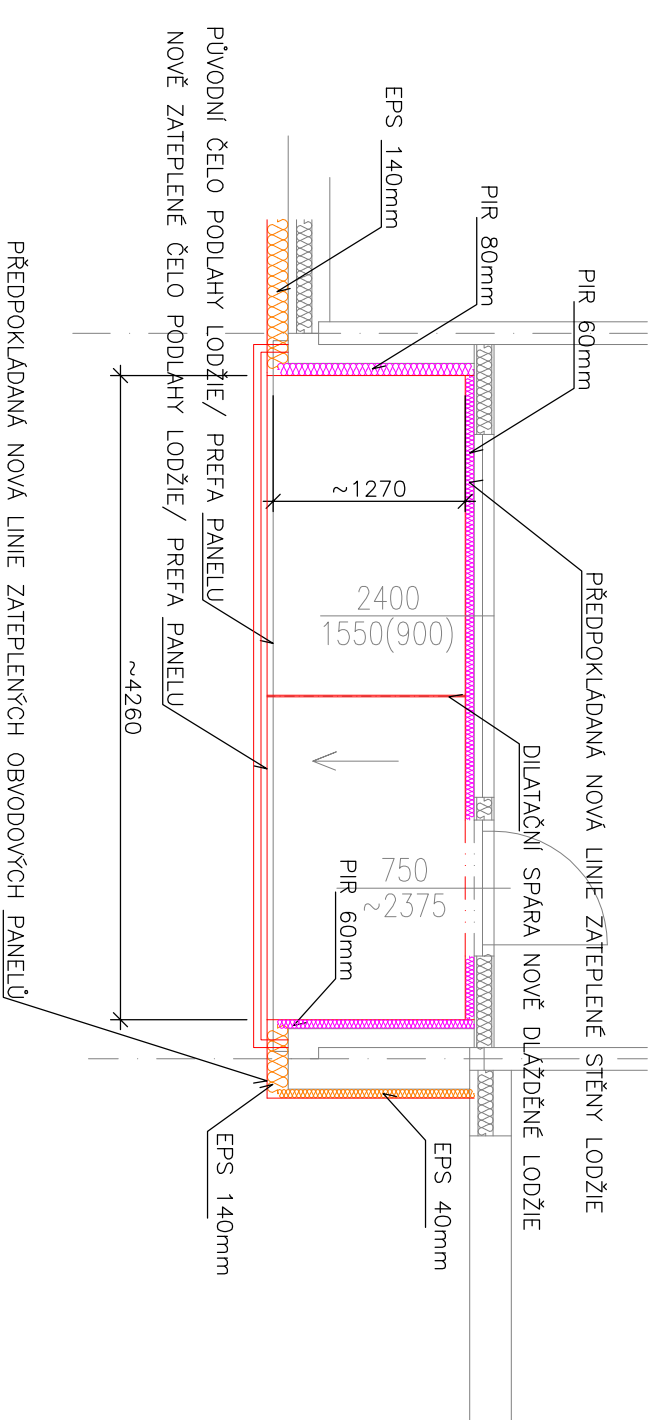

# PRINCIP PRODLOUŽENÉ KOTVY ZÁBRADLÍ, m. 1:20 původní navrhovaný

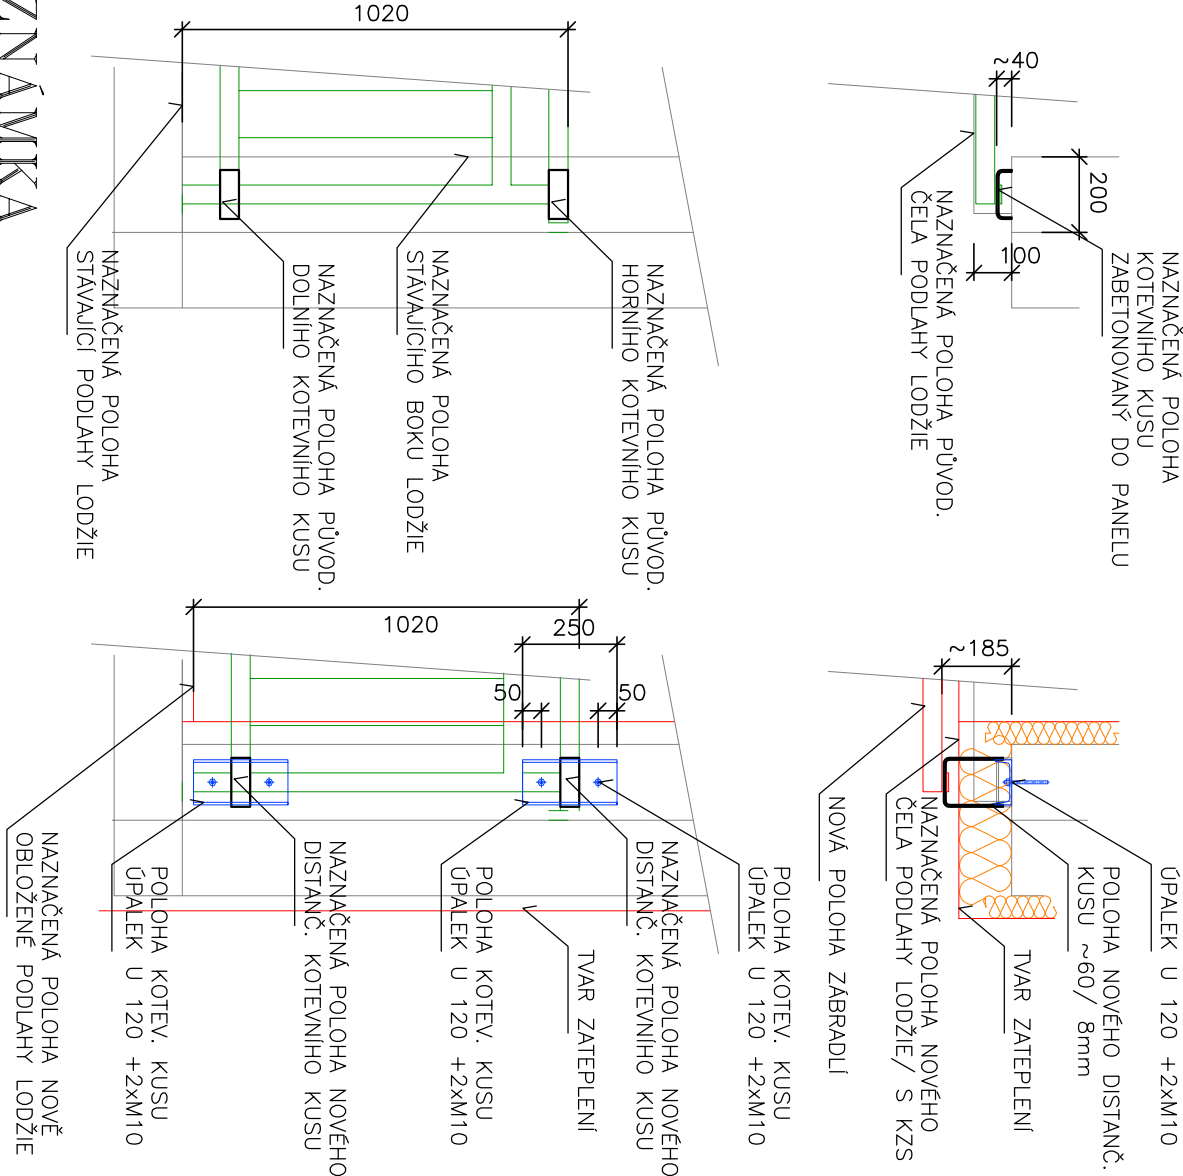

## POZNÁMKA

PŘED VÝROBU KOTVENÍCH KUSŮ NUTNO PŘEDEM OMĚŘIT VŠECHNY SOUVISEJÍCÍ KONSTRUKCE ZHOOTOVITEL VYTVOŘÍ "VZOROVÉ JEDNO KOTVENÍ A NECHÁ ODSOUHLASIT PROJEKTANTEM/ STATIKEM

NOVÁ POLOHA ZÁBRADLÍ MUSÍ BÝT PŘÍSLUŠNĚ ZVYŠENA O TLOUŠŤKU DOPLNĚNÉ DLAŽBA VYROVNAVACÍCH STĚREK PROVEDENÝCH NA STÁVAJÍCÍ PODLAZE LODŽIE, CELKEM CCA 20–25MM

ZOBODIČNÝ PROJEKTANT: ING. JAN PRÁŠEK		KRESLE: ING. JAN PRÁŠEK	
INVESTOR: Město Sušice, Náměstí Svobody č.p. 138/I, 342 01 SUŠICE		PROJEKTOVÁ A INŽENÝRSKÁ ČINNOST	
MÍSTO STAVBY: CELKEM st.p.č. 3187, 3188, 3199, 3190, k.ú. Sušice nad Otavou		ulice 5.květno 670, SUŠICE	
AKCE: SUŠICE, zateplení panelových domů č.p. 1158–1161, ul. Kaštanová		FORMÁT: 2A4	
SO 02 – Bytový objekt č.p. 1159		DATUM: ZÁŘÍ 2018	
D.X.1. Architektonicko stavební část		STUPEŇ PR: DPS	
D.X.1. Architektonicko stavební část		ZMĚNA ČÍSLO: 03/2018/DPS	
D.X.1. Architektonicko stavební část		ARCHIVNÍ ČÍSLO:	
D.X.1. Architektonicko stavební část		NÁZEV: KAST _TEPLO _INSTAV	
D.X.1. Architektonicko stavební část		MĚŘÍTKO: Č. VÝKRESU:	
D.X.1. Architektonicko stavební část		1:50,1:20	
D.X.1. Architektonicko stavební část		D.2.1.6	