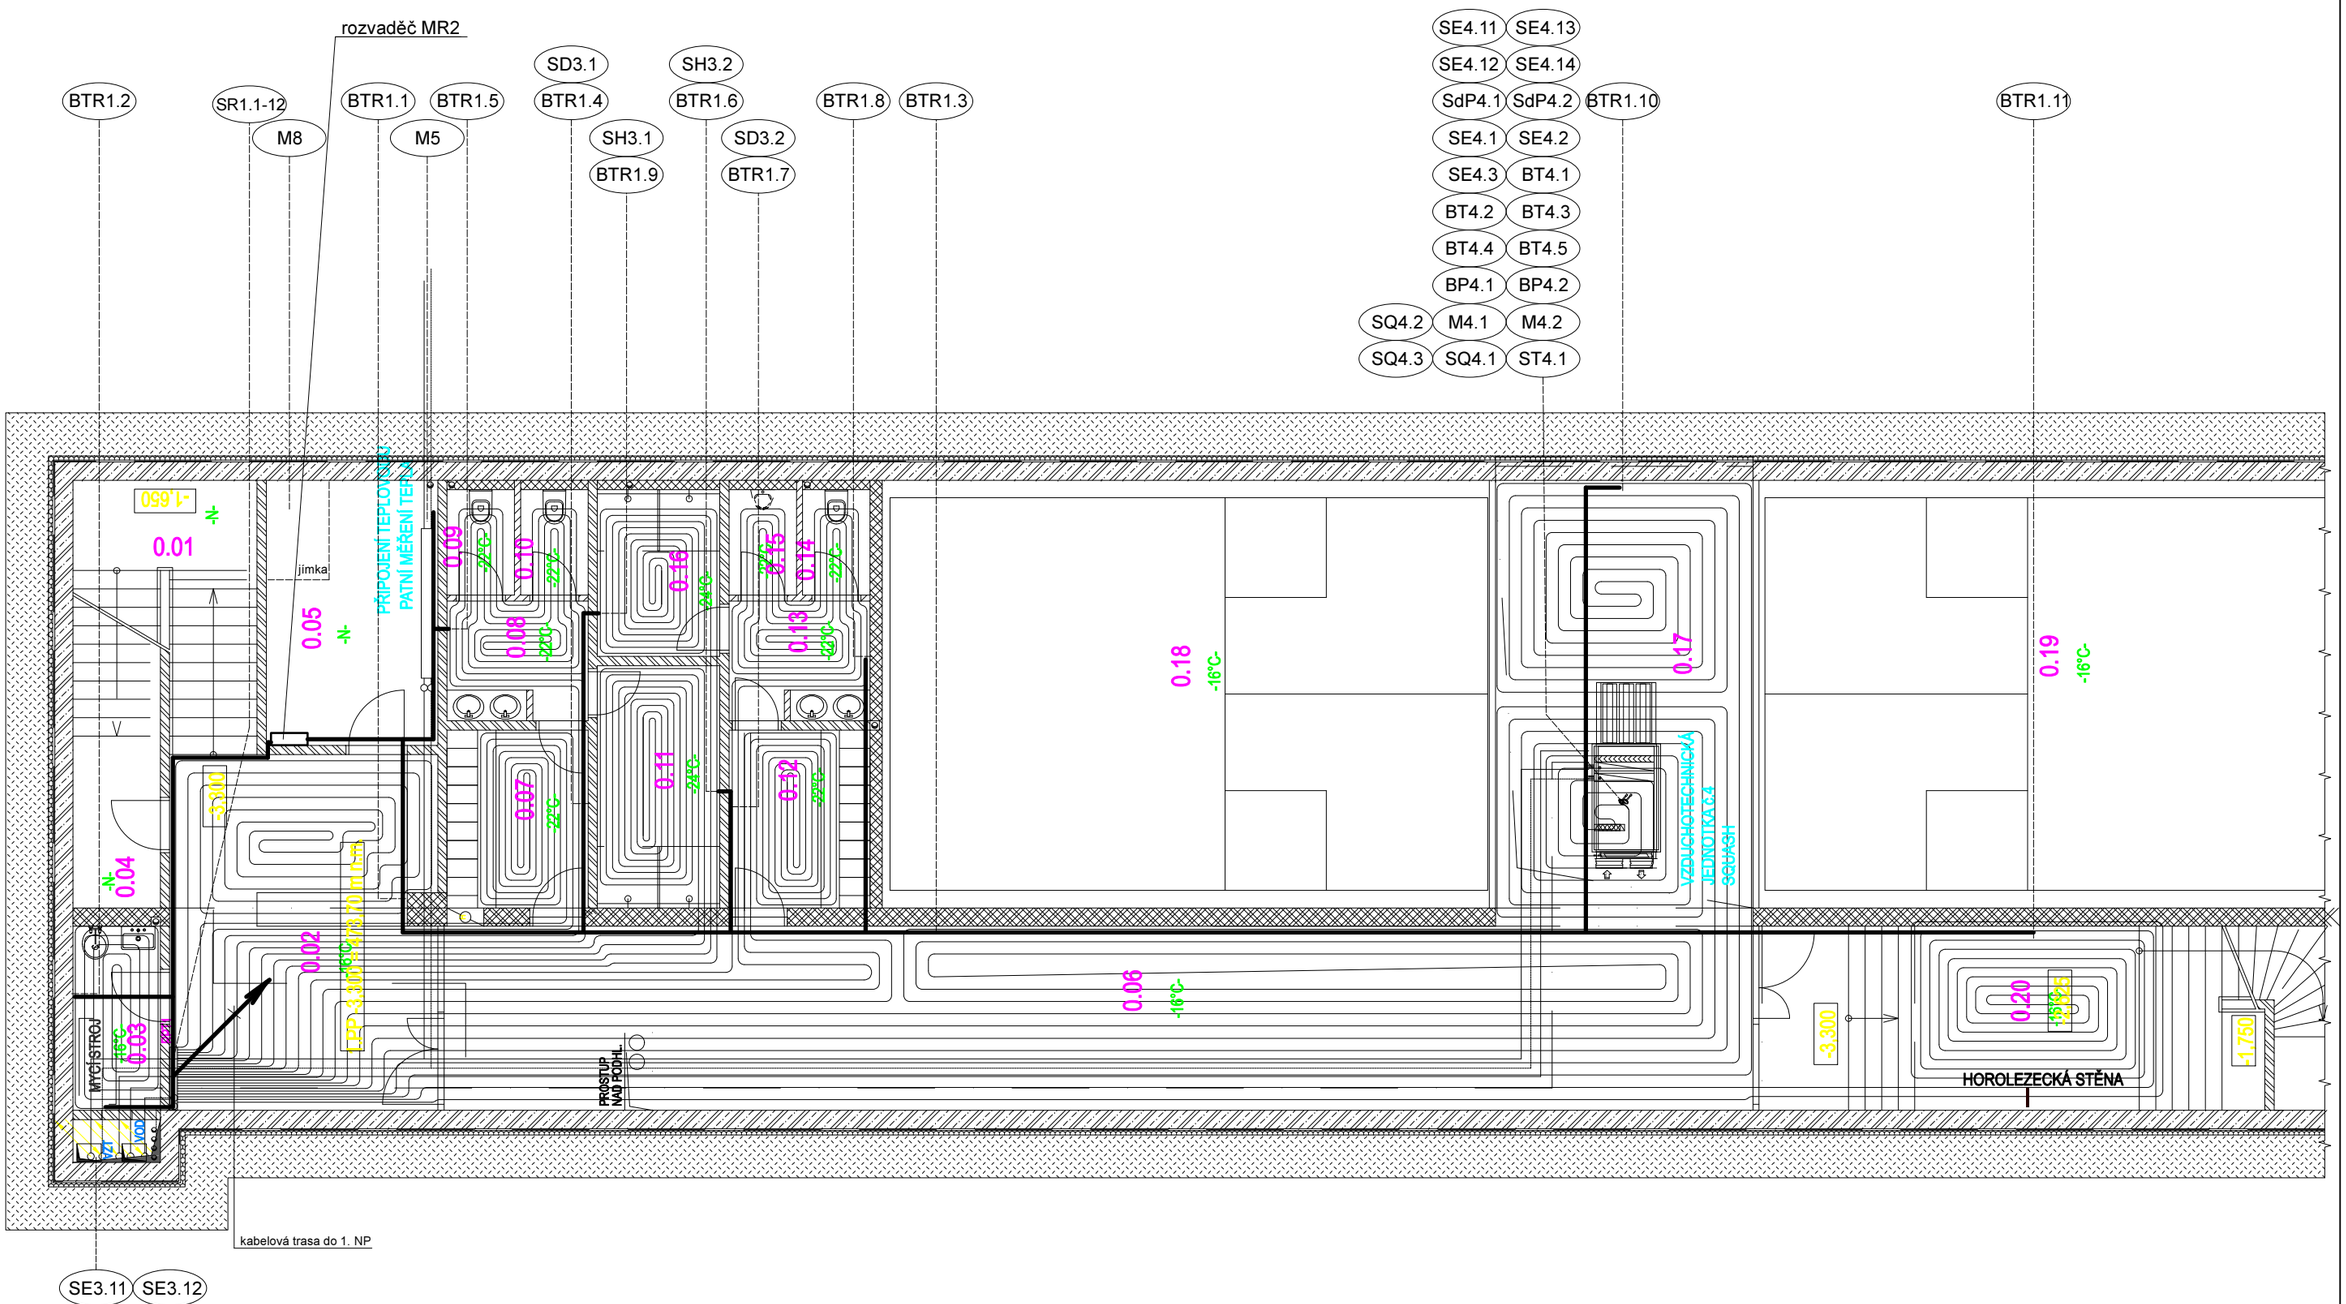

ČÍSL.	POPIS	PLOCHA	SKLY.
0.01	SCHODIŠTĚ	13,41 m2	-
0.02	PROSTOR PRO PŘEDCVIČENÍ	35,82 m2	2 000 mm
0.03	ÚKLIDOVÁ KOMORA	4,20 m2	2 000 mm
0.04	TECHNICKÁ MÍSTNOST	12,20 m2	-
0.05	TECHNICKÁ MÍSTNOST (ZTI+ÚT)	12,10 m2	2 000 mm
0.06	CHODBA	64,00 m2	2 000 mm
0.07	ŽENY - ŠATNA	6,84 m2	2 000 mm
0.08	ŽENY - UMÝVÁRNA	4,49 m2	2 000 mm
0.09	ŽENY - WC	1,60 m2	2 000 mm
0.10	ŽENY - WC	1,60 m2	2 000 mm
0.11	ŽENY SPRCHY	7,20 m2	2 000 mm
0.12	MUŽI - ŠATNA	6,84 m2	2 000 mm
0.13	MUŽI - UMÝVÁRNA	4,49 m2	2 000 mm
0.14	MUŽI - WC	1,60 m2	2 000 mm
0.15	MUŽI - PISOÁR	1,60 m2	2 000 mm
0.16	MUŽI - SPRCHY	6,44 m2	2 000 mm
0.17	PŘEDPROSTOR KURTŮ	35,00 m2	6 000 mm
0.18	SQUASHOVÝ KURT	69,70 m2	6 000 mm
0.19	SQUASHOVÝ KURT	79,80 m2	6 000 mm
0.20	CHODBA / ROLLOBR	35,37 m2	6 000 mm

Ing. Zdeněk ŠTENGL	Projektant: Ing. Zdeněk ŠTENGL	Datum: 06/2018	Název výkresu:	Dispozice zařízení MaR, hlavní kabelové trasy - 1. PP	Akce:	Sportovní hala Sušice	Měřítko: 1:100	Archiv.číslo: 912-ST9	Číslo výkresu: 9