
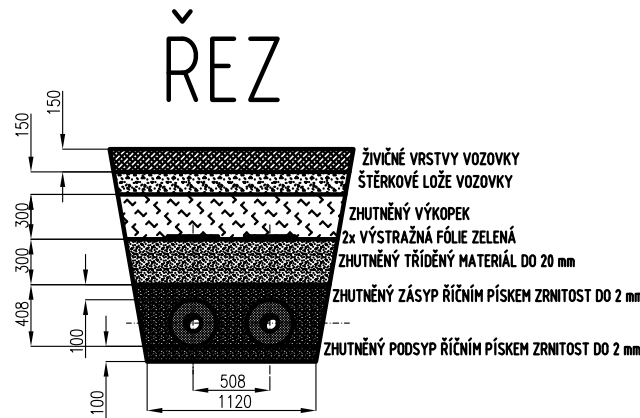
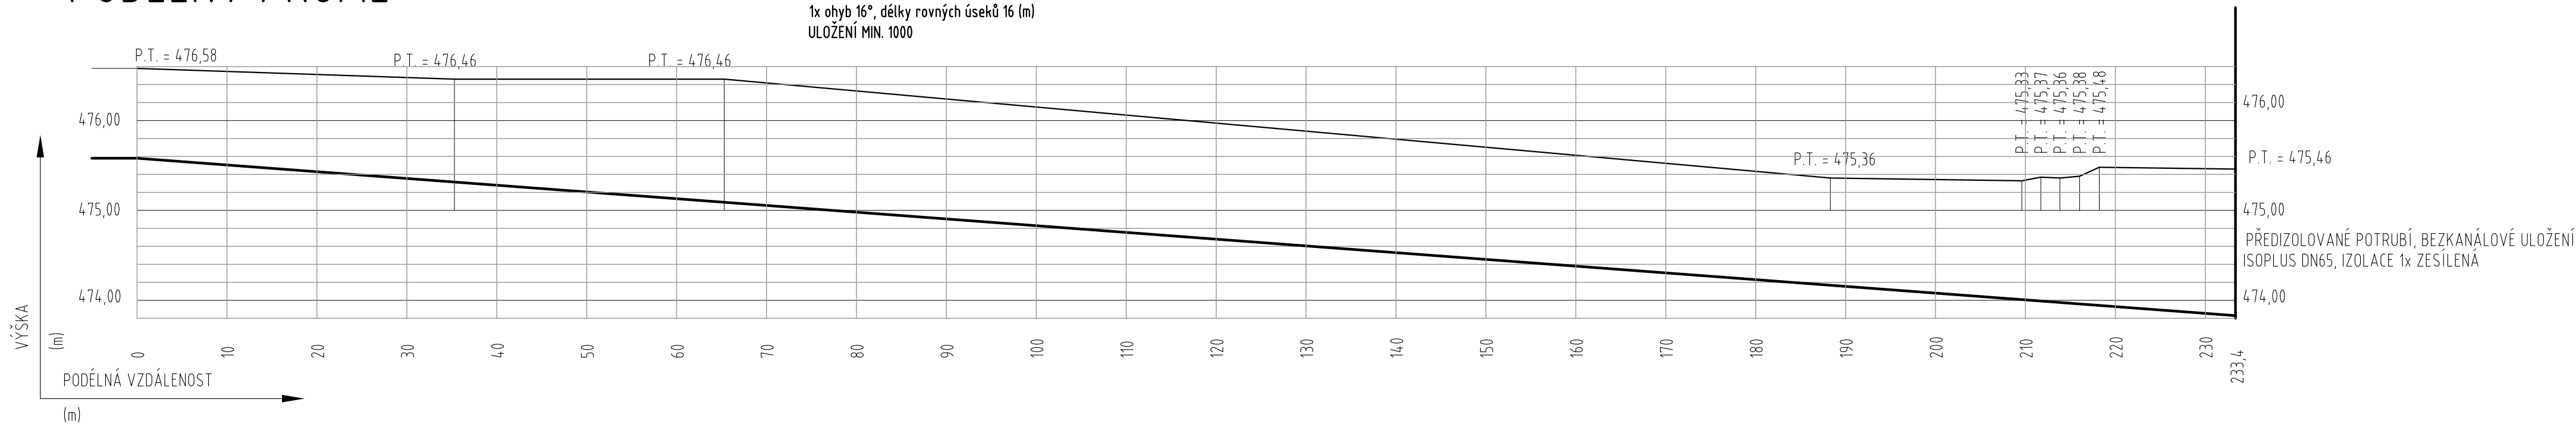



PODÉLNÝ PROFIL

VENKOVNÍ ČÁST PŘÍPOJKY CZT - PŘEDIZOLOVANÉ POTRUBÍ, BEZKANÁLOVÉ ULOŽENÍ  
Přípojka tepla ISOPLUS DN100, IZOLAČNÍ TŘÍDA 3  
DN100, vnější Ø114,3 (mm) . stěna 3,6(mm) vnější Ø pláště 250 (mm)  
1x ohyb 16°, délky rovných úseků 16 (m)  
ULOŽENÍ MIN. 1000

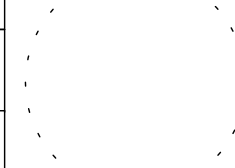

±0,000 = 477,00 m n.m. BpV

01	06/2018	ÚPRAVA SKLADBY KONSTRUKČÍ, ZMĚNA TRASOVÁNÍ PŘÍJEZDOVÉ KOMUNIKACE		
REV. NO.	DATUM / DATE	POPIS / ANNOTATION		
AKCE / PROJECT		SPORTOVNÍ HALA SUŠICE parc. č. 968/9, 968/10, st. 2196, část 968/2, K.Ú. SUŠICE NAD OTAVOU		AUTORIZAČNÍ RAŽITKO / REGISTRATION STAMP 
INVESTOR / DEVELOPER		MĚSTO SUŠICE náměstí Svobody 138, 342 01, Sušice		
HLAVNÍ PROJEKTANT / GENERAL DESIGNER		ARCHTEKT PROJEKTU / ARCHITECT Ing. arch. M. TYLSOVÁ Ing. arch. V. TARABA Ing. arch. P. HOLUBOVÁ	VEDENÍ PROJEKTU / PROJECT LEADER Ing. arch. M. TYLSOVÁ	
		APRIS 3MP s.r.o. BAAROVA 231/36, 140 00, PRAHA 4, CR tel.: +420 261 260 358, e-mail: apris@apris.cz		
PROJEKTANT ČÁSTI / DESIGNER		Ing. Pavel Holub-PTP Jana Palacha 522, 34201 Sušice ptp@post.cz	ČÁST/PART <b>S0.06</b>	KONTROLA/CHECK Ing. P. HOLUB
STUPEŇ DOKUMENTACE / PHASE		DOKUMENTACE PRO PROVÁDĚNÍ STAVBY		KONTROLA/CHECK Ing. P. HOLUB
NÁZEV PŘÍLOHY/TITLE		DOKUMENTACE PRO PROVÁDĚNÍ STAVBY		
		DATUM / DATE	08/2017	
		ČÍSLO ZAKÁZKY / JOB NUMBER	2016015	
		POČET FORMÁTŮ / FORMAT	3xA4	Č. PŘÍLOHY / DRAWING NUMBER <b>S.06.3</b>
		MĚŘITKO / SCALE	-	