




PRINCIP ZATEPLENÍ LODŽIE, PŘÍČNÝ ŘEZ
m. 1:50

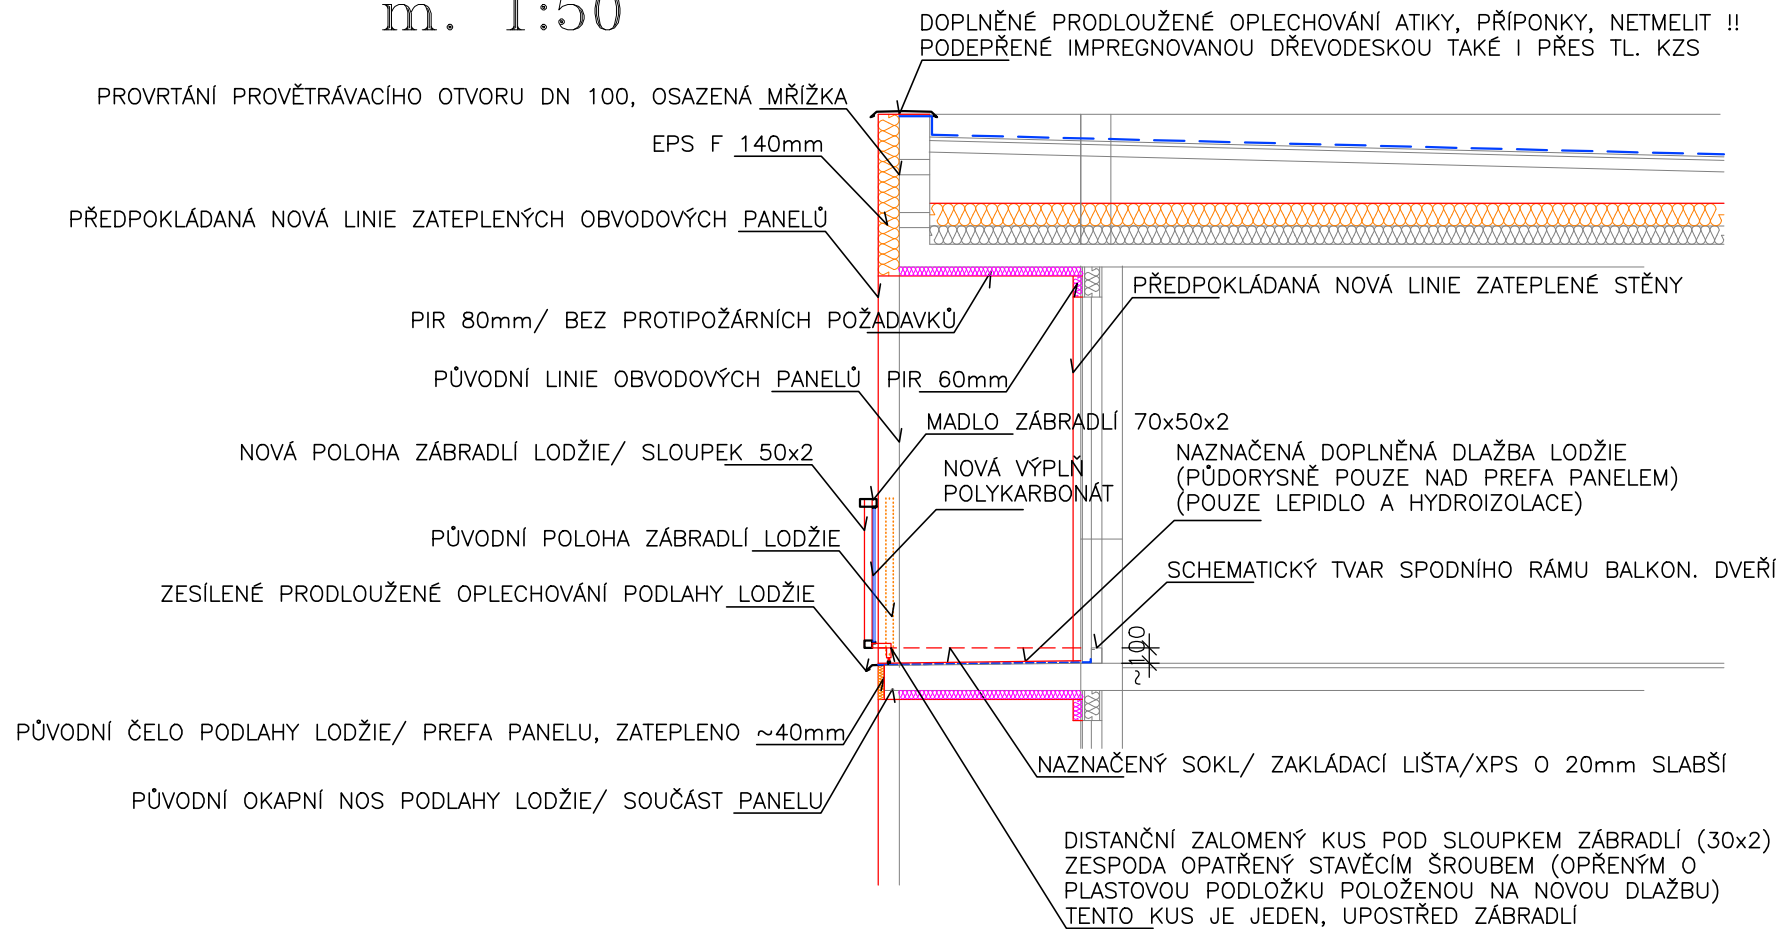

PRINCIP ZATEPLENÍ LODŽIE, PŘÍČNÝ ŘEZ
m. 1:50

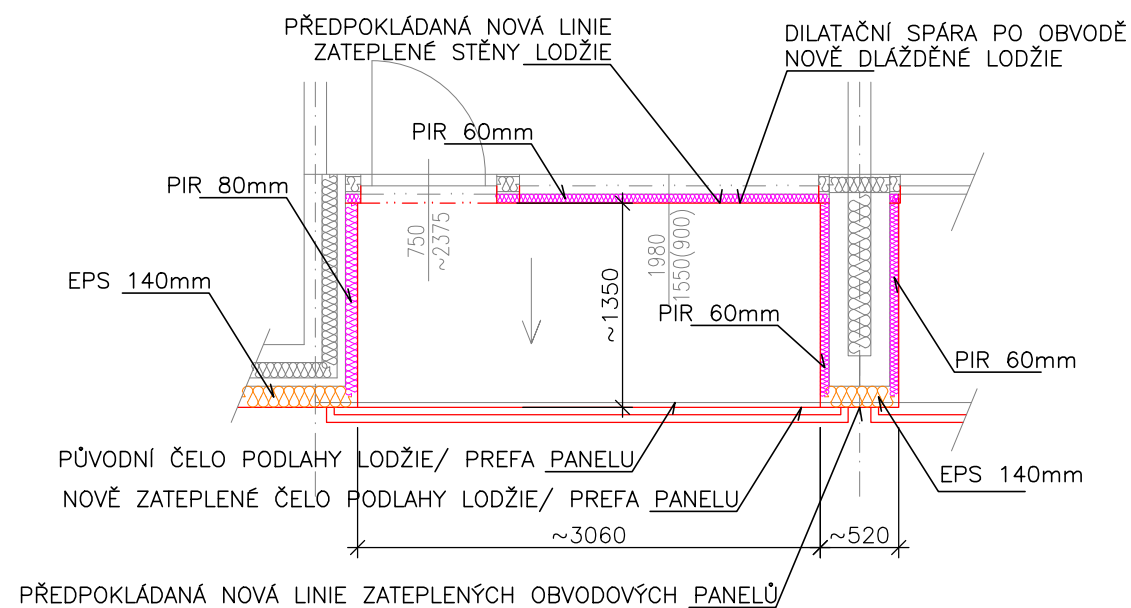

PRINCIP PRODLOUŽENÉ KOTVY ZÁBRADLÍ, m. 1:20
původní navrhovaný

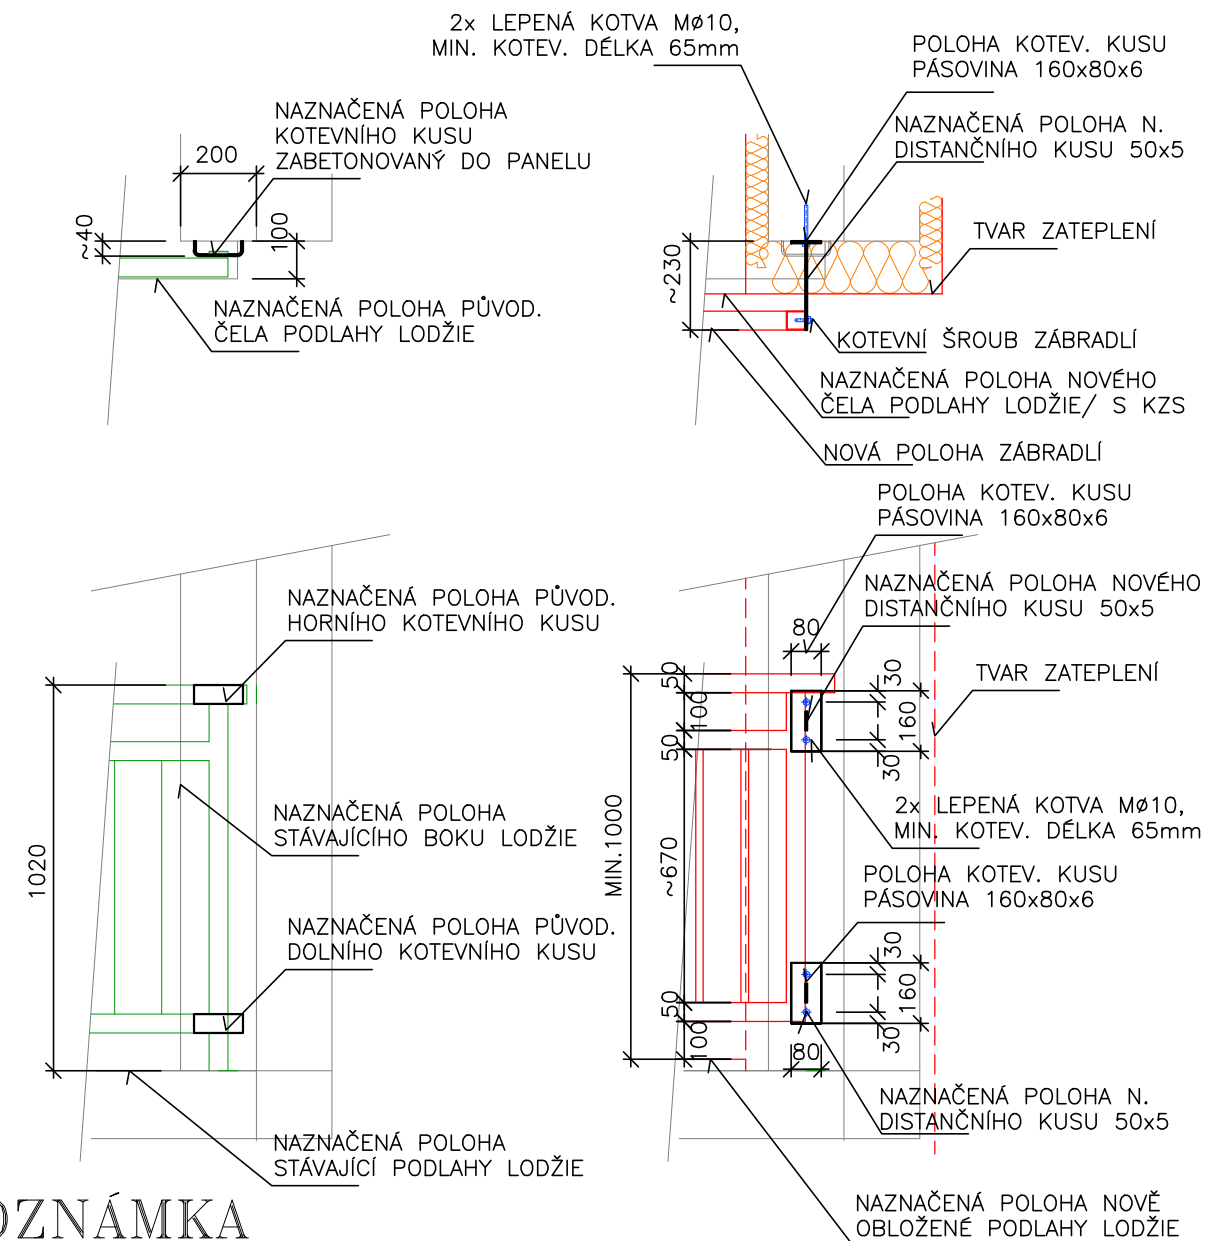

POZNÁMKA

PŘED VÝROBOU KOTEVNÍCH KUSŮ NUTNO PŘEDEM OMĚŘIT VŠECHNY SOUVISEJÍCÍ KONSTRUKCE
ZHOTOVITEL VYTVOŘÍ VZOROVÉ JEDNO KOTVENÍ A NECHÁ ODSOUHLASIT PROJEKTANTEM/ STATIKEM
PRINCIPIÁLNÍ PROVEDENÍ ZÁBRADLÍ VIZ VZOROVÉ FOTO, V ČÁSTI DETAILS, PRINCIPY ŘEŠENÍ

NOVÁ POLOHA ZÁBRADLÍ MUSÍ BÝT PŘÍSLUŠNĚ ZVÝŠENA O TLOUŠŤKU DOPLNĚNÉ DLAŽBY A VYROVNÁVACÍCH STĚREK PROVEDENÝCH NA STÁVAJÍCÍ PODLAZE LODŽIE, CELKEM CCA 20–25MM
!!! VÝŠKA MADLA MUSÍ BÝT MINIMÁLNĚ 1000 mm NAD NOVOU ČISTOU PODLAHOU LODŽIE !!!

ZODPOVEDNÝ PROJEKTANT:		ING. JAN PRÁŠEK	KRESLIL:	ING. JAN PRÁŠEK	PARÉ:
INVESTOR:		Město Sušice, Náměstí Svobody č.p. 138/I, 342 01 SUŠICE			Ing. Jan PRÁŠEK PROJEKTOVÁ A INŽENÝRSKÁ ČINNOST ulice 5.května 670, SUŠICE
MÍSTO STAVBY:		CELKEM st.p.č. 3192–3195, k.ú. Sušice nad Otavou			
AKCE:		SUŠICE, zateplení panelových domů č.p. 1163–1168, ul. Kaštanová S0 01: Dvojsekce, Bytový objekt č.p. 1163–1164			
ČÁST:		D.X.1. Architektonicko stavební část			FORMÁT: 2A4
VÝKRES:		Nový stav: Zásady úprav lodžie			DATUM: DUBEN 2020
					STUPEŇ PD: DPS
					ZAKÁZKA ČÍSLO: 03/2018/DPS
					ARCHIVNÍ ČÍSLO:
					NAZEV: KAST_II_NSTAV_DETAILY
					MĚŘÍTKO: 1:50,1:20
					Č. VÝKRESU: D.1.1.7