




PRINCIP ZATEPLENÍ LODŽIE, PŘÍČNÝ ŘEZ
m. 1:50

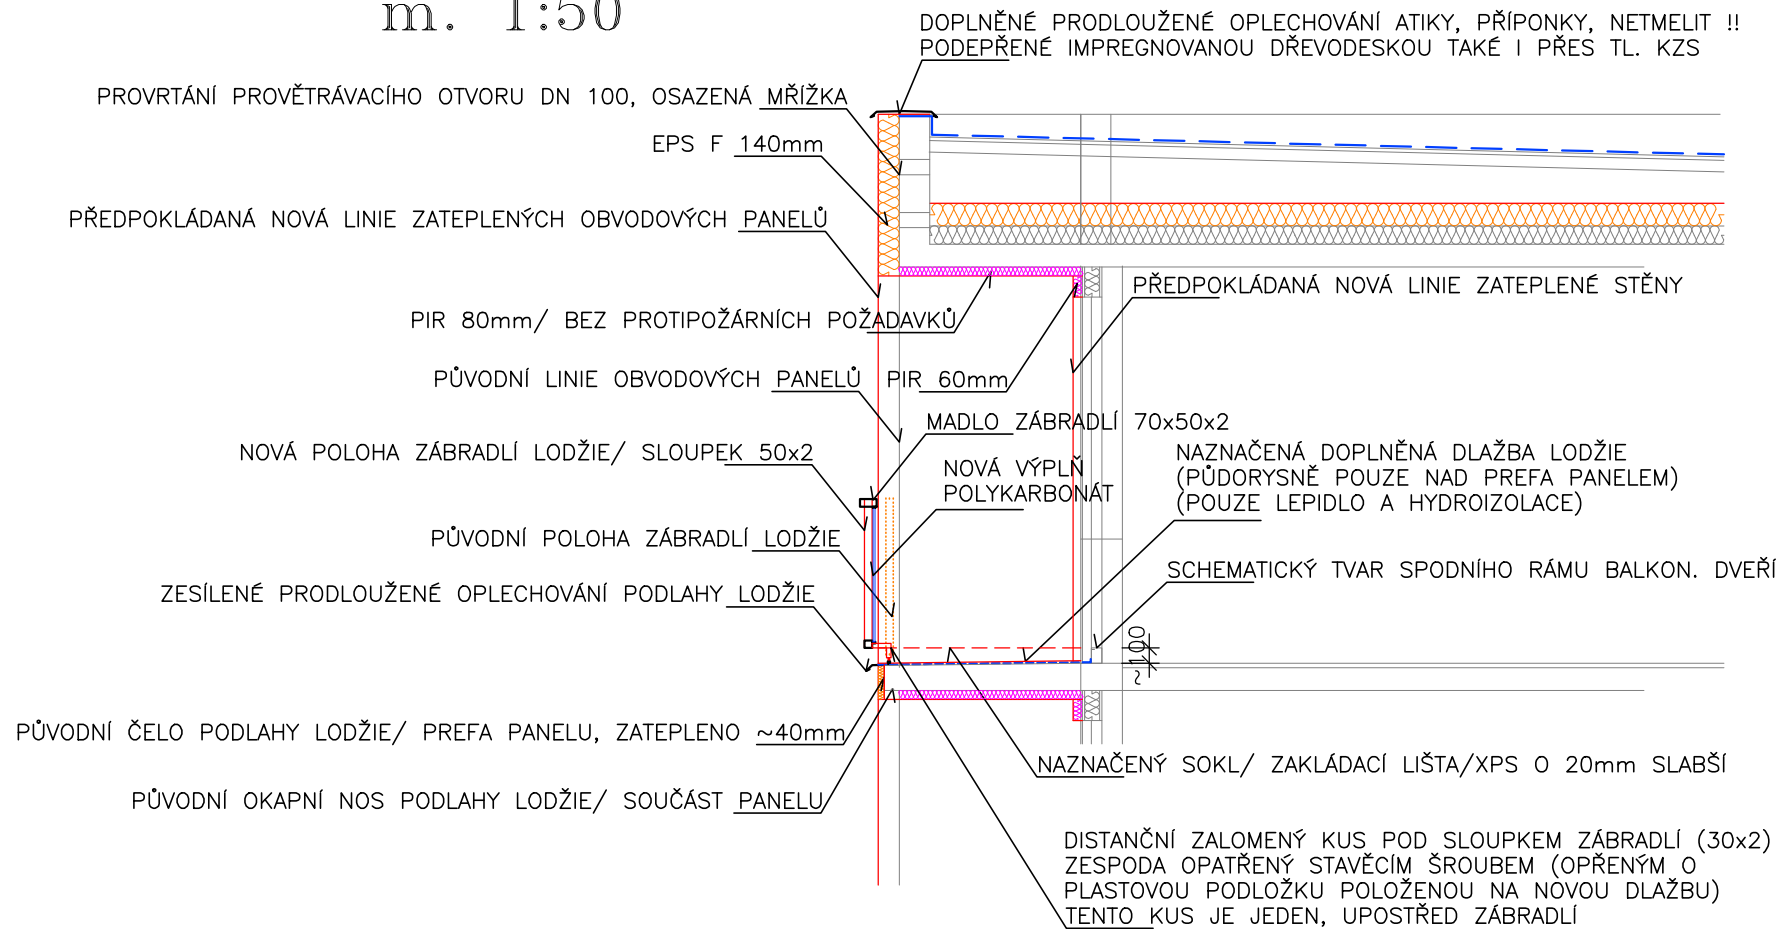

PRINCIP ZATEPLENÍ LODŽIE, PŘÍČNÝ ŘEZ
m. 1:50

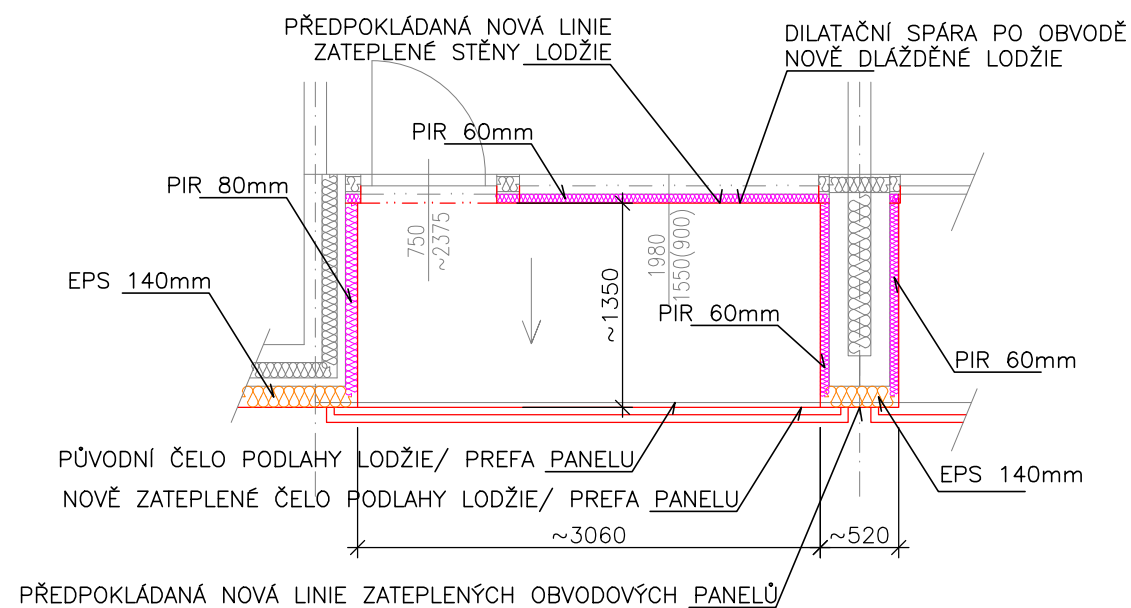

PRINCIP PRODLOUŽENÉ KOTVY ZÁBRADLÍ, m. 1:20
původní navrhovaný

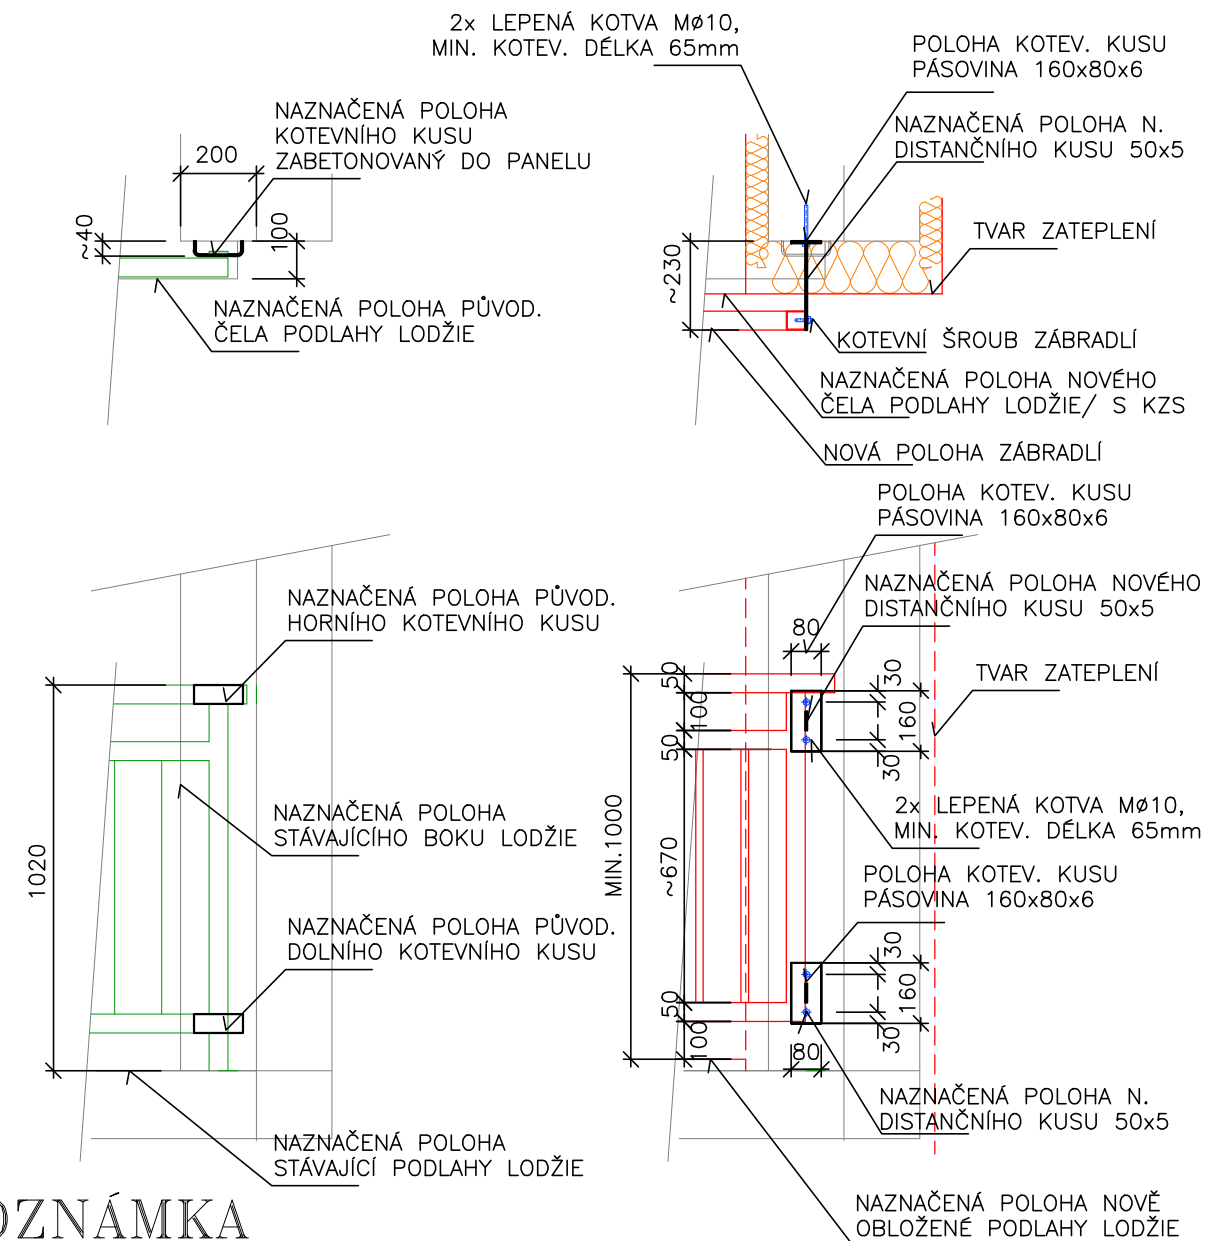

POZNÁMKA

PŘED VÝROBOU KOTEVNÍCH KUSŮ NUTNO PŘEDEM OMĚŘIT VŠECHNY SOUVISEJÍCÍ KONSTRUKCE
ZHOTOVITEL VYTVOŘÍ VZOROVÉ JEDNO KOTVENÍ A NECHÁ ODSOUHLASIT PROJEKTANTEM/ STATIKEM
PRINCIPIÁLNÍ PROVEDENÍ ZÁBRADLÍ VIZ VZOROVÉ FOTO, V ČÁSTI DETAILS, PRINCIPY ŘEŠENÍ

NOVÁ POLOHA ZÁBRADLÍ MUSÍ BÝT PŘÍSLUŠNĚ ZVÝŠENA O TLOUŠŤKU DOPLNĚNÉ DLAŽBY A VYROVNÁVACÍCH STĚREK PROVEDENÝCH NA STÁVAJÍCÍ PODLAZE LODŽIE, CELKEM CCA 20–25MM
!!! VÝŠKA MADLA MUSÍ BÝT MINIMÁLNĚ 1000 mm NAD NOVOU ČISTOU PODLAHOU LODŽIE !!!

| | | | | | |
|--|--|---|----------|-----------------|--|
| ZODPOVEDNÝ PROJEKTANT: | | ING. JAN PRÁŠEK | KRESLIL: | ING. JAN PRÁŠEK | PARÉ: |
| INVESTOR: | | Město Sušice, Náměstí Svobody č.p. 138/I, 342 01 SUŠICE | | | Ing. Jan PRÁŠEK PROJEKTOVÁ A INŽENÝRSKÁ ČINNOST ulice 5.května 670, SUŠICE |
| MÍSTO STAVBY: | | CELKEM st.p.č. 3192–3195, k.ú. Sušice nad Otavou | | | |
| AKCE: SUŠICE, zateplení panelových domů č.p. 1163–1168, ul. Kaštanová SO 03: Dvojsekce, Bytový objekt č.p. 1167–1168 | | | | | FORMÁT: 2A4 |
| ČÁST: D.X.1. Architektonicko stavební část | | | | | DATUM: DUBEN 2020 |
| | | | | | STUPEŇ PD: DPS |
| | | | | | ZAKÁZKA ČÍSLO: 03/2018/DPS |
| VÝKRES: Nový stav: Zásady úprav lodžie | | | | | ARCHIVNÍ ČÍSLO: |
| | | | | | NÁZEV: KAST_II_NSTAV_DETAILY |
| | | | | | MĚŘÍTKO: 1:50,1:20 |
| | | | | | Č. VÝKRESU: D.3.1.7 |