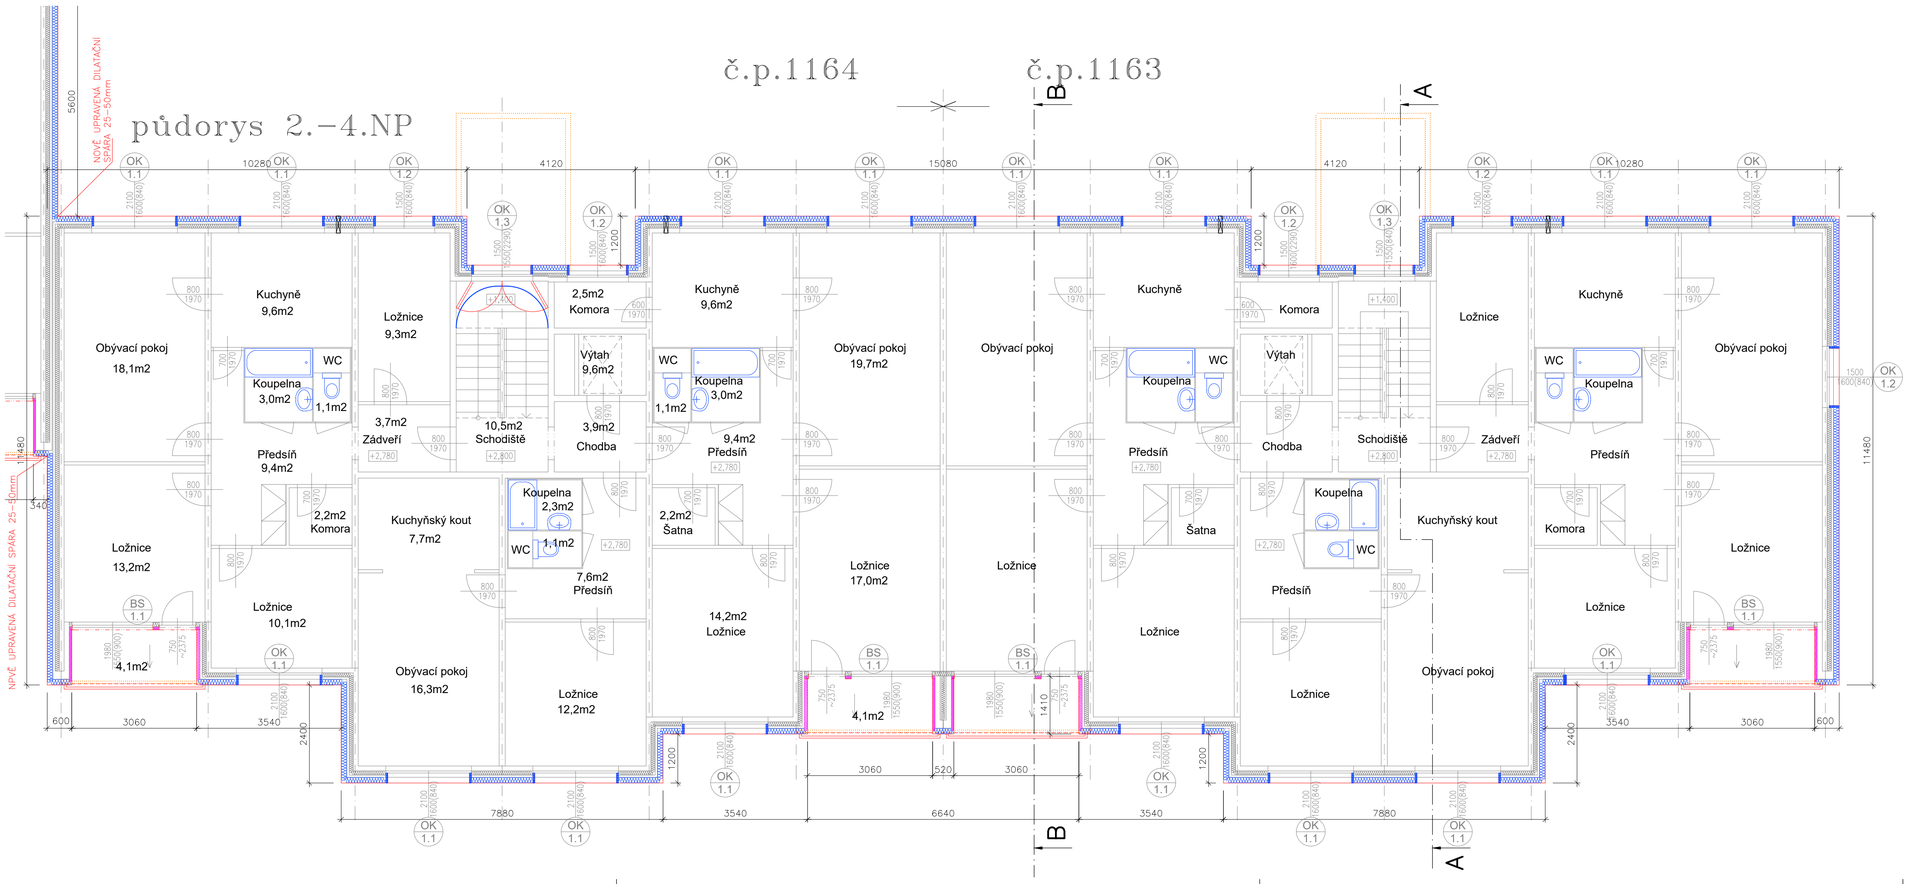

LEGENDA

- OK 1.X — ZAKRESLENÍ NEDÁVNO OSAZOVANÝCH=VYMĚŇOVANÝCH PRVKŮ PSV/ PLASTOVÉ
- BS 1.1 — ZAKRESLENÍ NEDÁVNO OSAZOVANÝCH SENDVIČOVÝCH LODŽIOVÝCH STĚN
- OK old — ZAKRESLENÍ PŮVODNÍCH PRVKŮ PSV/ SKLEPNÍCH OKEN
- ZAKRESLENÍ BOURANÝCH KONSTRUKCÍ/ BEZ ROZLIŠENÍ DRUHU
- ZAKRESLENÍ NOVĚ UPRAVOVANÝCH PLOCH SOKLU/ V ŘEZU, PŮDORYSU
- DV 1.N — ZAKRESLENÍ NOVĚ NAVRHOVANÝCH PRVKŮ PSV/ SCHODIŠŤOVÝCH DVEŘÍ
- ZAKRESLENÍ NOVĚ ZATEPLOVANÝCH PLOCH KZS/ EPS
- ZAKRESLENÍ NOVĚ ZATEPLOVANÝCH PLOCH KZS/ PIR
- ZAKRESLENÍ NOVĚ ZATEPLOVANÝCH PLOCH KZS/ MINERÁL. VATA
- ZAKRESLENÍ NOVĚ VYZDÍVANÝCH KONSTRUKCÍ/ POROBETON, TL. ~300mm
- DV 1.N — ZAKRESLENÍ NOVĚ NAVRHOVANÝCH PRVKŮ PSV/ SCHODIŠŤOVÝCH DVEŘÍ
- ZAKRESLENÍ NOVĚ PROVEDENÝCH SOKLOVÝCH PLOCH/ KAMÍNKOVÁ OMÍTKA
- ZAKRESLENÍ OBKLÁDANÝCH PLOCH KERAMICKÝM OBKLADEM

AUTORIZACE: PARÉ:

ZODPOVĚDNÝ PROJEKTANT: ING. JAN PRÁŠEK	KRESLIL: ING. JAN PRÁŠEK	**Ing. Jan PRÁŠEK** PROJEKTOVÁ A INŽENÝRSKÁ ČINNOST ulice 5.května 670, SUŠICE
INVESTOR: Město Sušice, Náměstí Svobody č.p. 138/I, 342 01 SUŠICE		
MÍSTO STAVBY: CELKEM st.p.č. 3192–3195 a navazující, v k.ú. Sušice nad Otavou		
AKCE: SUŠICE, zateplení panelových domů č.p. 1163–1168, ul. Kaštanová	FORMÁT: 4 A4	
SO 01: Dvojsekce, Bytový objekt č.p. 1163–1164	DATUM: KVĚTEN 2020	
	STUPEŇ PD: DSP	
ČÁST: D.X.1. Architektonicko stavební část	ZAKÁZKA ČÍSLO: 03/2018/DSP	
	ARCHIVNÍ ČÍSLO:	
VÝKRES: Nový stav: Půdorys 2.NP – 4.NP	NÁZEV: KAST_II_NSTAV	
	MĚŘÍTKO: 1:75	Č. VÝKRESU: D.1.1.3