




PRINCIP ZATEPLENÍ LODŽIE, PŘÍČNÝ ŘEZ  
m. 1:50

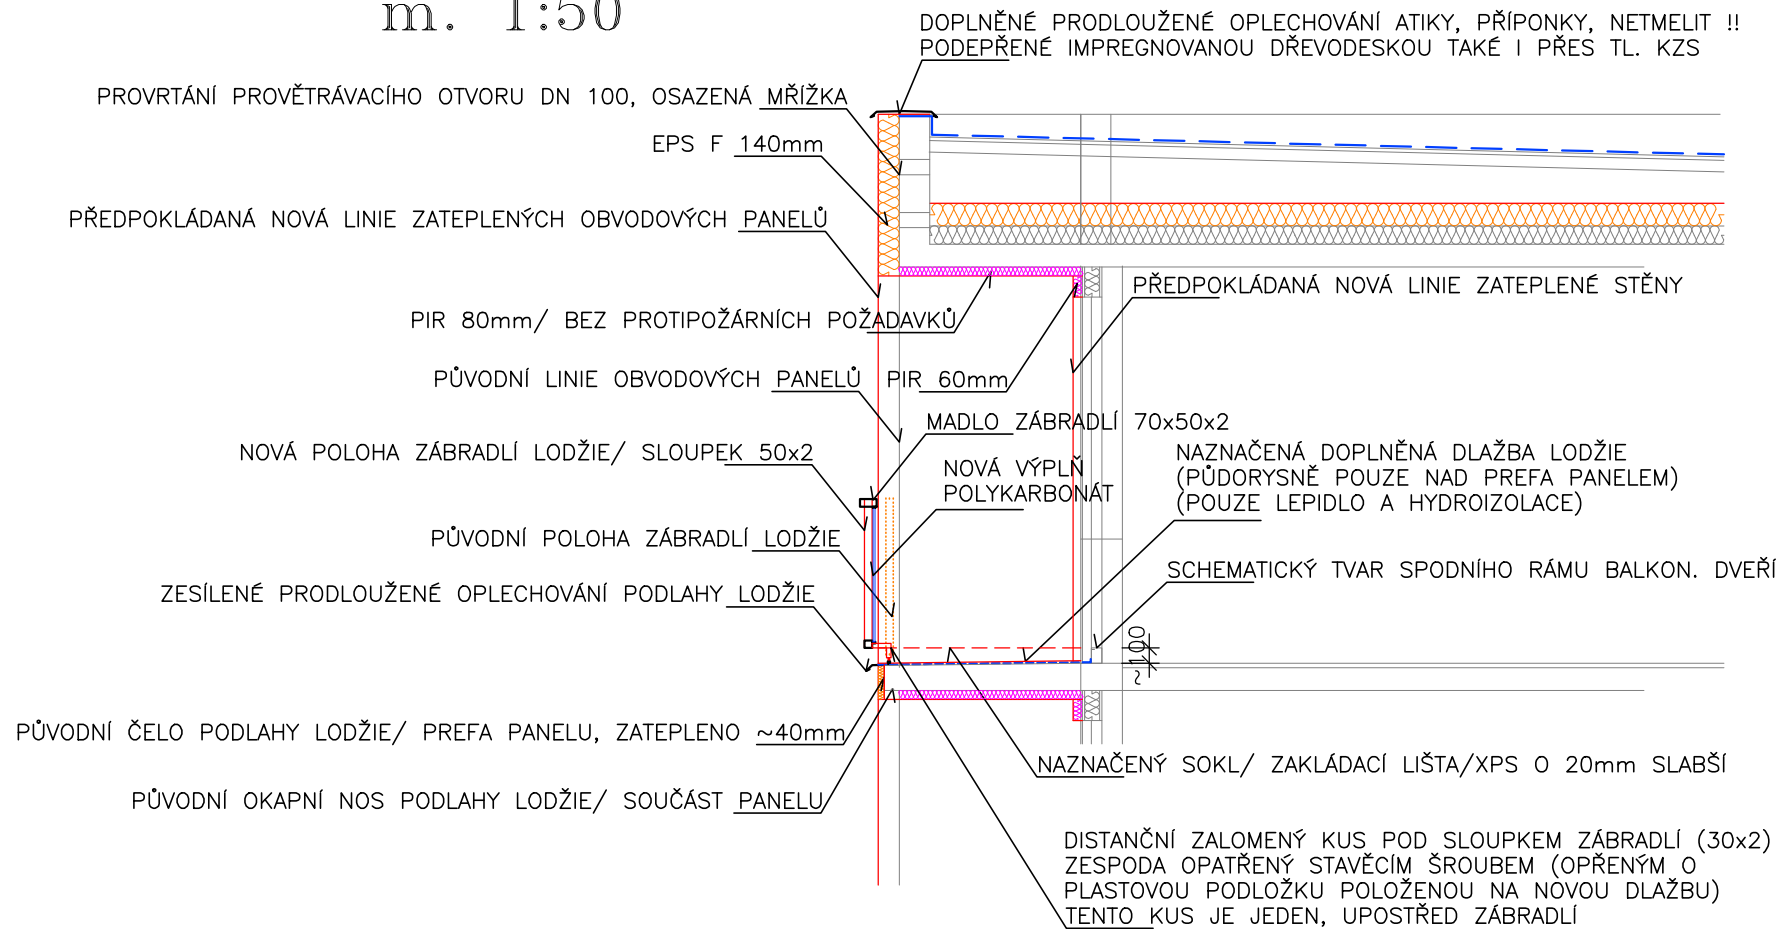

PRINCIP ZATEPLENÍ LODŽIE, PŘÍČNÝ ŘEZ  
m. 1:50

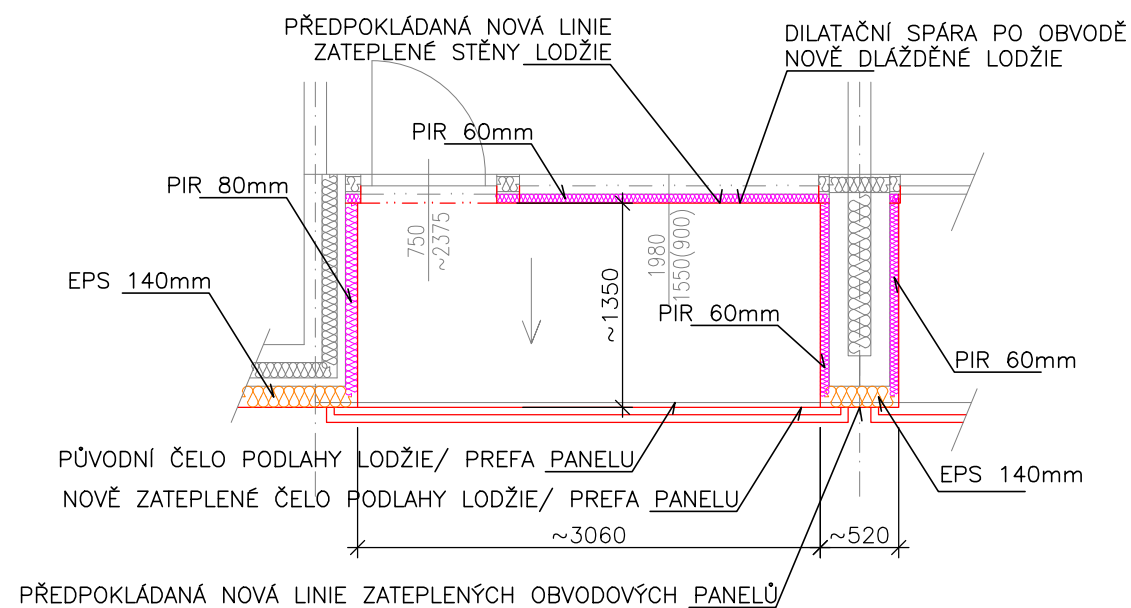

PRINCIP PRODLOUŽENÉ KOTVY ZÁBRADLÍ, m. 1:20  
původní navrhovaný

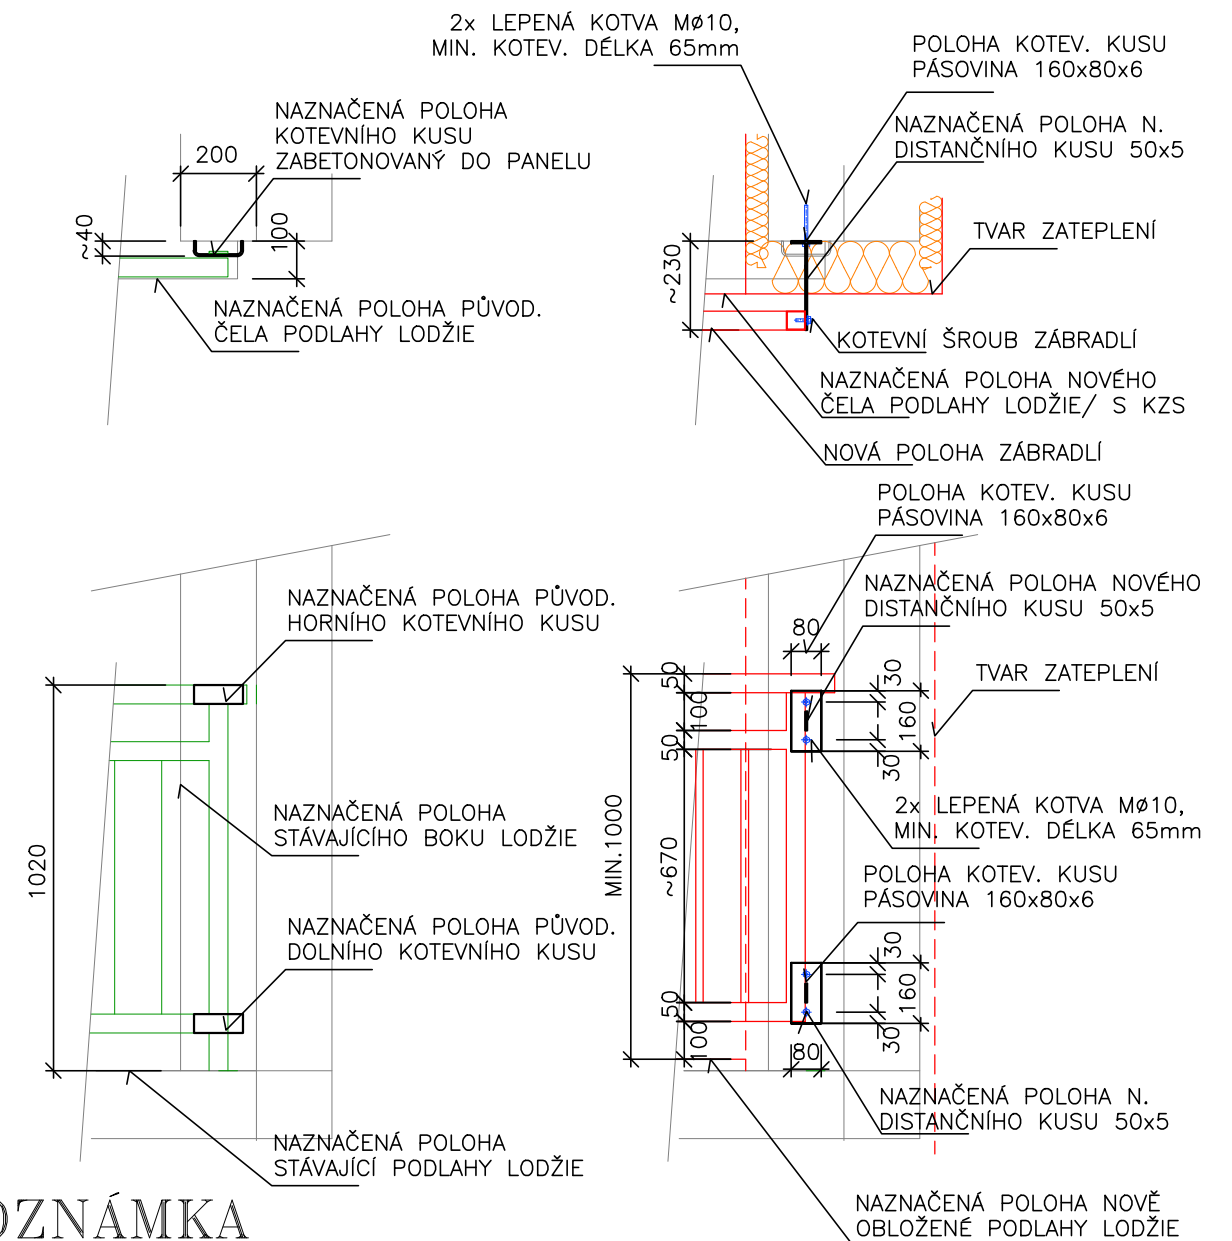

## POZNÁMKA

PŘED VÝROBOU KOTEVNÍCH KUSŮ NUTNO PŘEDEM OMĚŘIT VŠECHNY SOUVISEJÍCÍ KONSTRUKCE  
ZHOTOVITEL VYTVOŘÍ VZOROVÉ JEDNO KOTVENÍ A NECHÁ ODSOUHLASIT PROJEKTANTEM/ STATIKEM  
PRINCIPIÁLNÍ PROVEDENÍ ZÁBRADLÍ VIZ VZOROVÉ FOTO, V ČÁSTI DETAILS, PRINCIPY ŘEŠENÍ

NOVÁ POLOHA ZÁBRADLÍ MUSÍ BÝT PŘÍSLUŠNĚ ZVÝŠENA O TLOUŠŤKU DOPLNĚNÉ DLAŽBY A VYROVNÁVACÍCH STĚREK PROVEDENÝCH NA STÁVAJÍCÍ PODLAZE LODŽIE, CELKEM CCA 20–25MM  
!!! VÝŠKA MADLA MUSÍ BÝT MINIMÁLNĚ 1000 mm NAD NOVOU ČISTOU PODLAHOU LODŽIE !!!

AUTORIZACE:		PŘÍKAZ:	
ZODPOVĚDNÝ PROJEKTANT:	ING. JAN PRÁŠEK	KRESLIL:	ING. JAN PRÁŠEK
INVESTOR:		Ing. Jan PRÁŠEK	
MĚSTO SUŠICE, Náměstí Svobody č.p. 138/I, 342 01 SUŠICE		PROJEKTOVÁ A INŽENÝRSKÁ ČINNOST	
MÍSTO STAVBY:		ulice 5.května 670, SUŠICE	
CELKEM st.p.č. 3192–3195, k.ú. Sušice nad Otavou			
AKCE:		FORMÁT:	
SUŠICE, zateplení panelových domů č.p. 1163–1168, ul. Kaštanová		2A4	
S0 02: Dvojsekke, Bytový objekt č.p. 1165–1166		DATUM:	
		DUBEN 2020	
		STUPEŇ PD:	
		DPS	
		ZAKÁZKA ČÍSLO:	
		03/2018/DPS	
ČÁST:		ARCHIVNÍ ČÍSLO:	
D.X.1. Architektonicko stavební část			
VÝKRES:		NÁZEV:	
Nový stav: Zásady úprav lodžie		KAST_II_NSTAV_DETAILY	
		MĚŘÍTKO:	Č. VÝKRESU:
		1:50,1:20	D.2.1.7