


SITUAČNÍ VÝKRES - ZÁJMOVÉ ÚZEMÍ

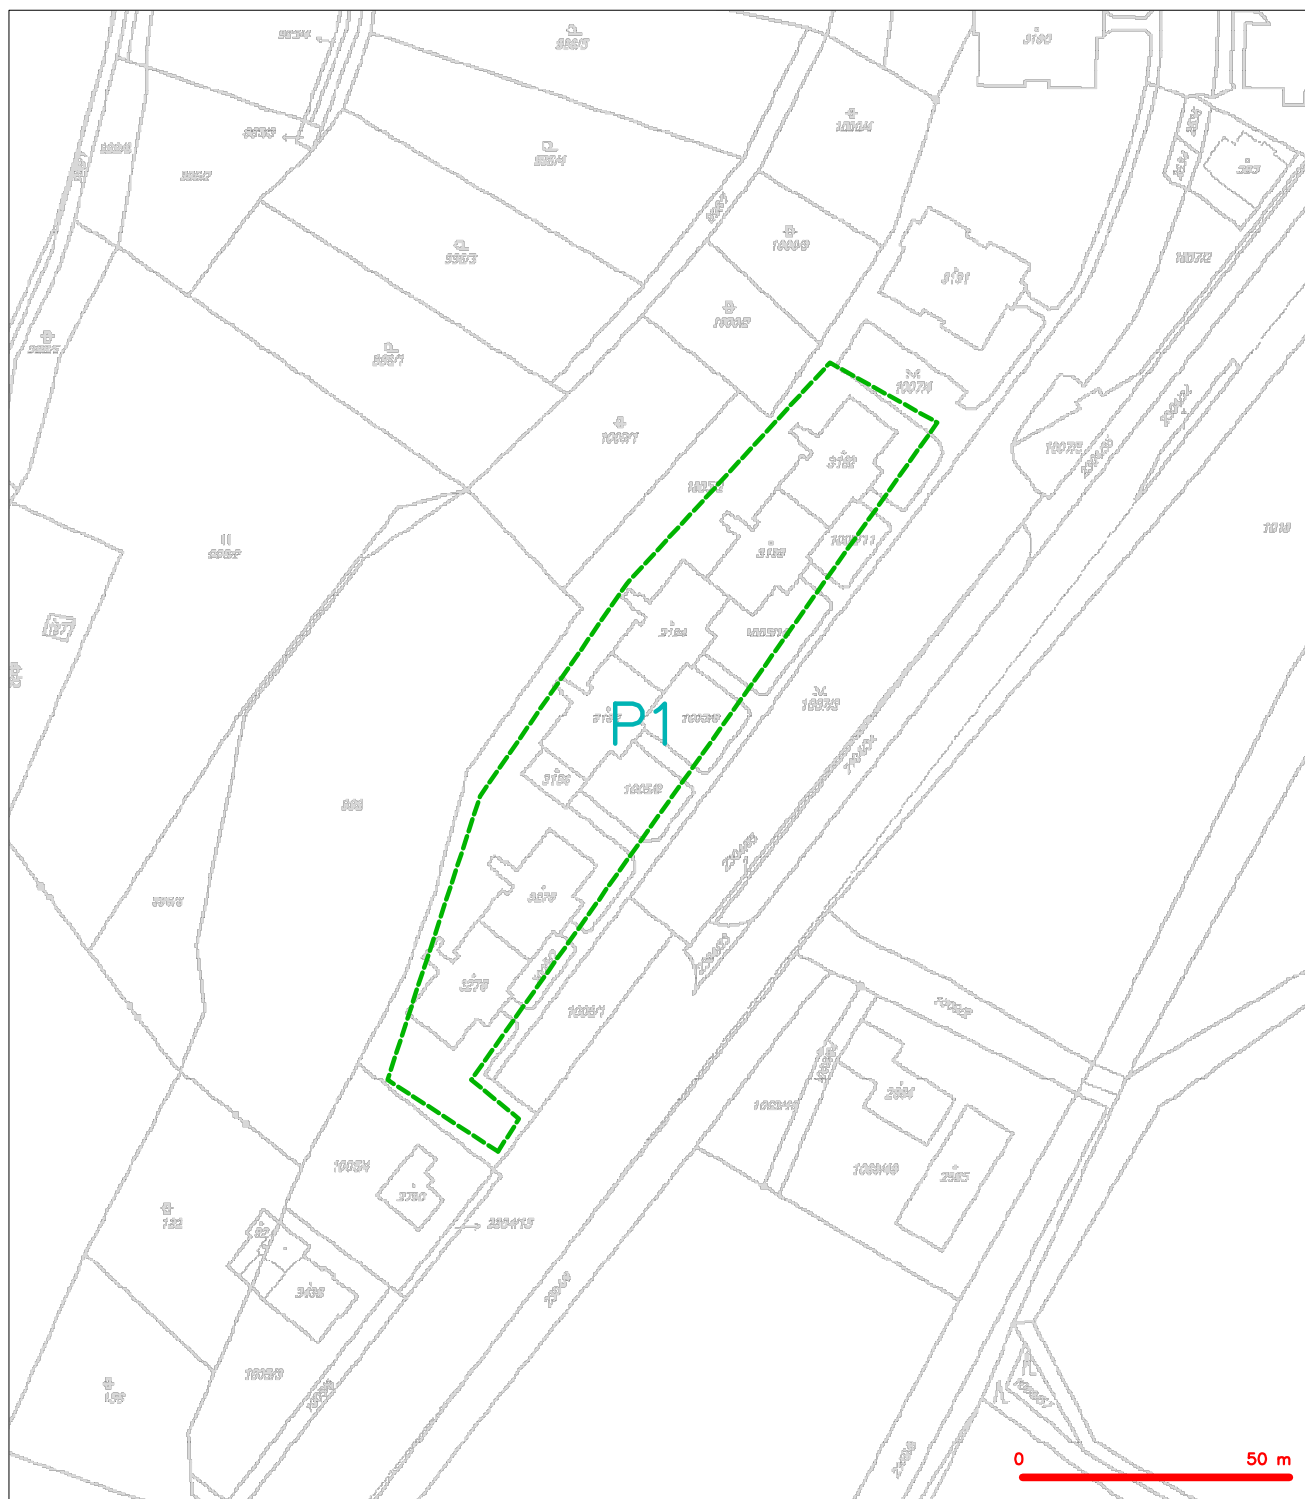


LEGENDA

----- hranice zájmového území k vyjádření

CETIN a.s.
Českomoravská 2510/19, Libeň
190 00 Praha 9
DIČ: CZ04084063

102


SITUAČNÍ VÝKRES - POLYGON 1

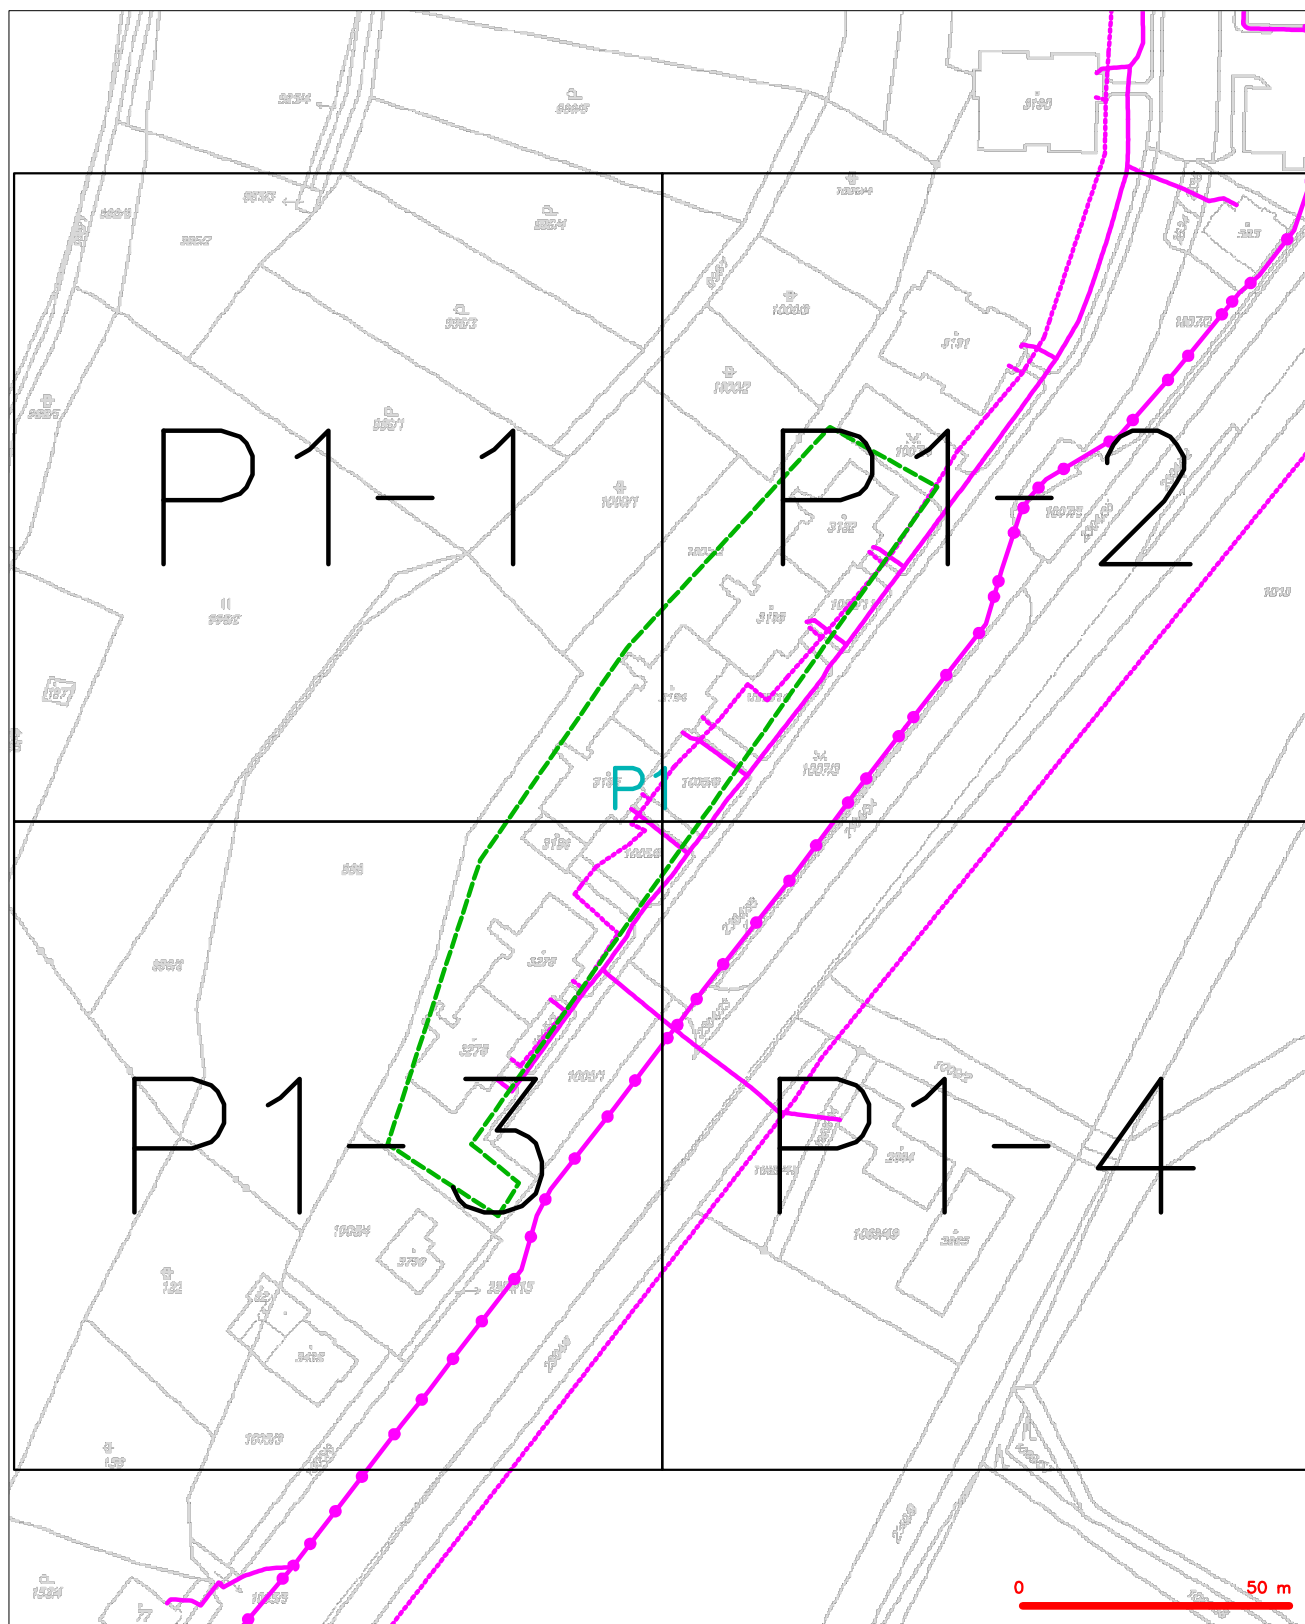

LEGENDA

- | | | | |
|--|--|--|--|
| | hranice sítového území k vyjádření | | nezaměřený průběh optického kabelu, HDPE trubky nebo svazků optického a metalického kabelu |
| | NV přípojka, území s NV přípojkou CETIN | | radiové sítě, ochranné pásmo radiové sítě |
| | zaměřený průběh metalického kabelu | | podzemní sítě |
| | zaměřený průběh optického kabelu, HDPE trubky nebo svazků optického a metalického kabelu | | neprovozované sítě |
| | nezaměřený průběh metalického kabelu | | podzemní sítě cizí |
| | podzemní sítě cizí | | sítě s NV |
| | | | kolektor, kabelovod |


SITUAČNÍ VÝKRES - POLYGON 1, list kladu P1-1

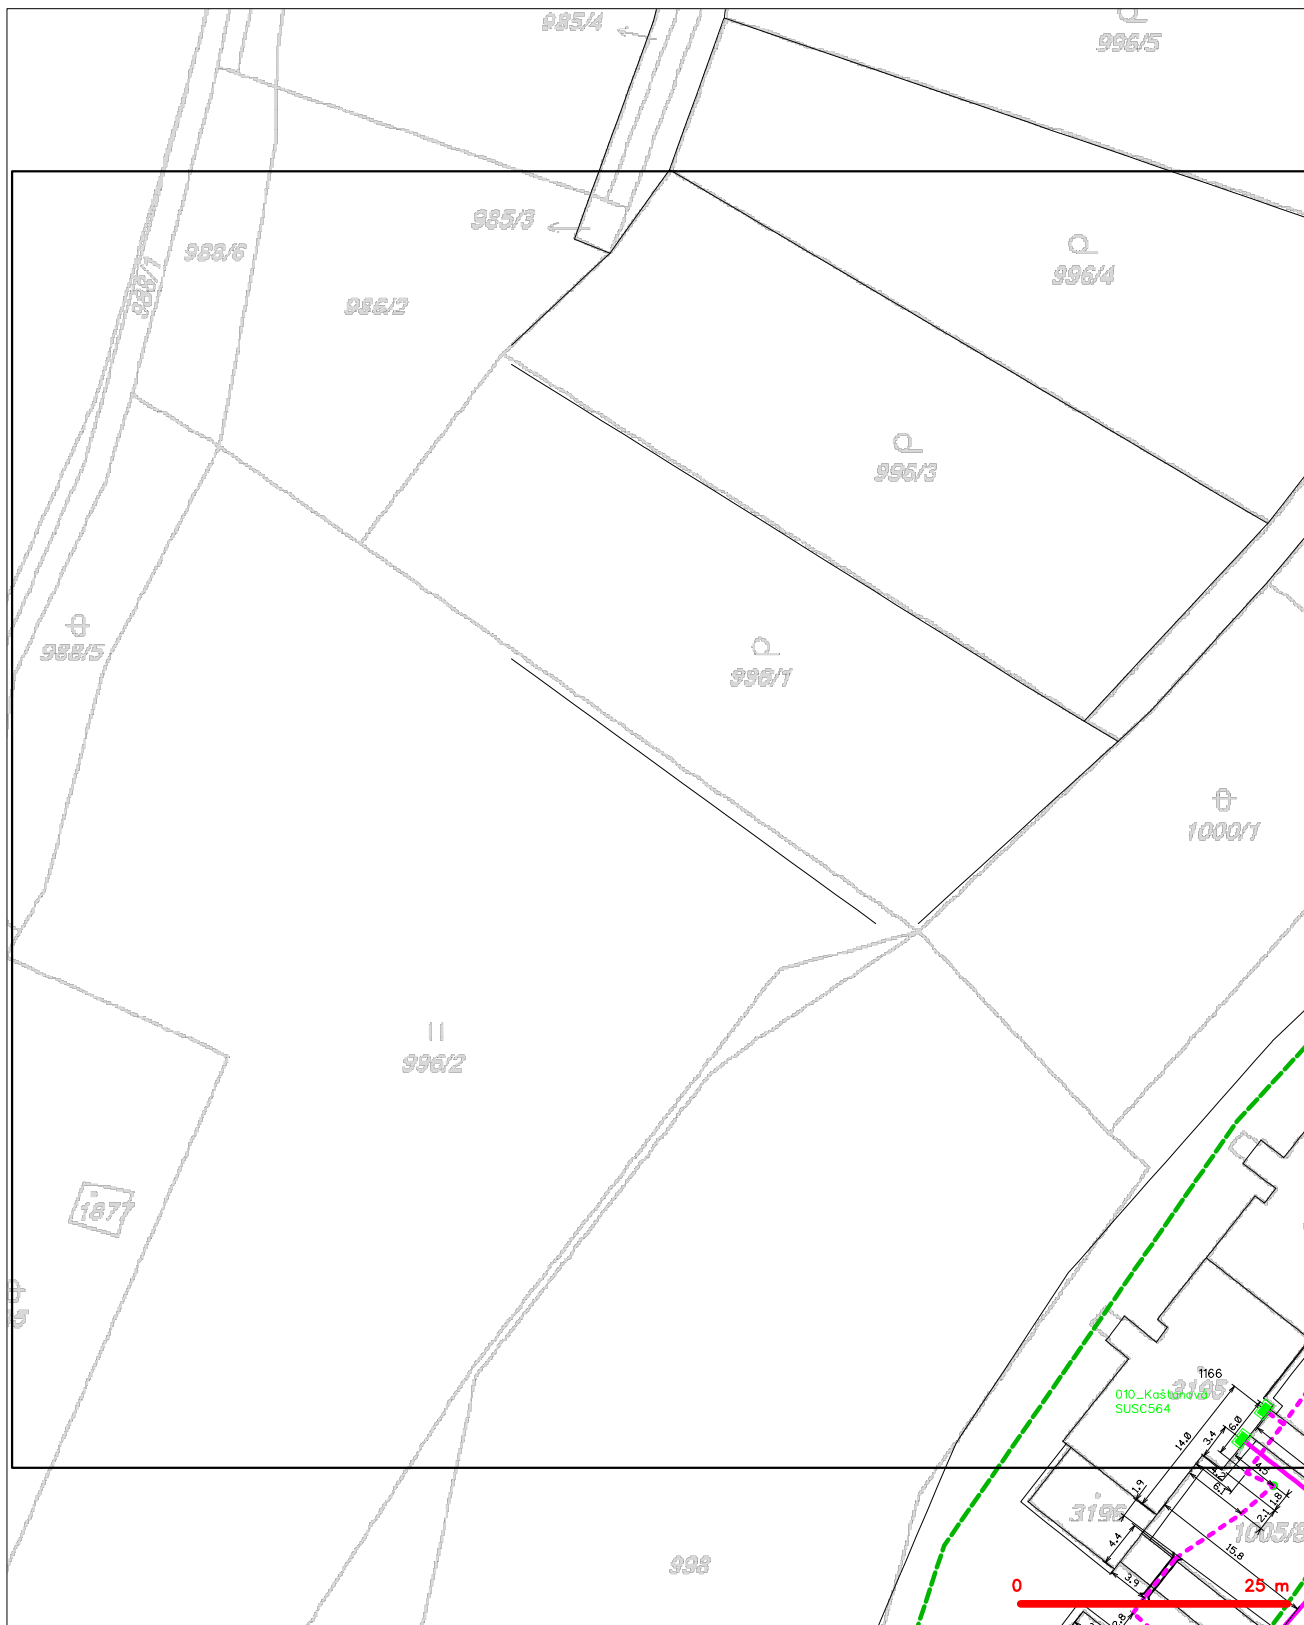







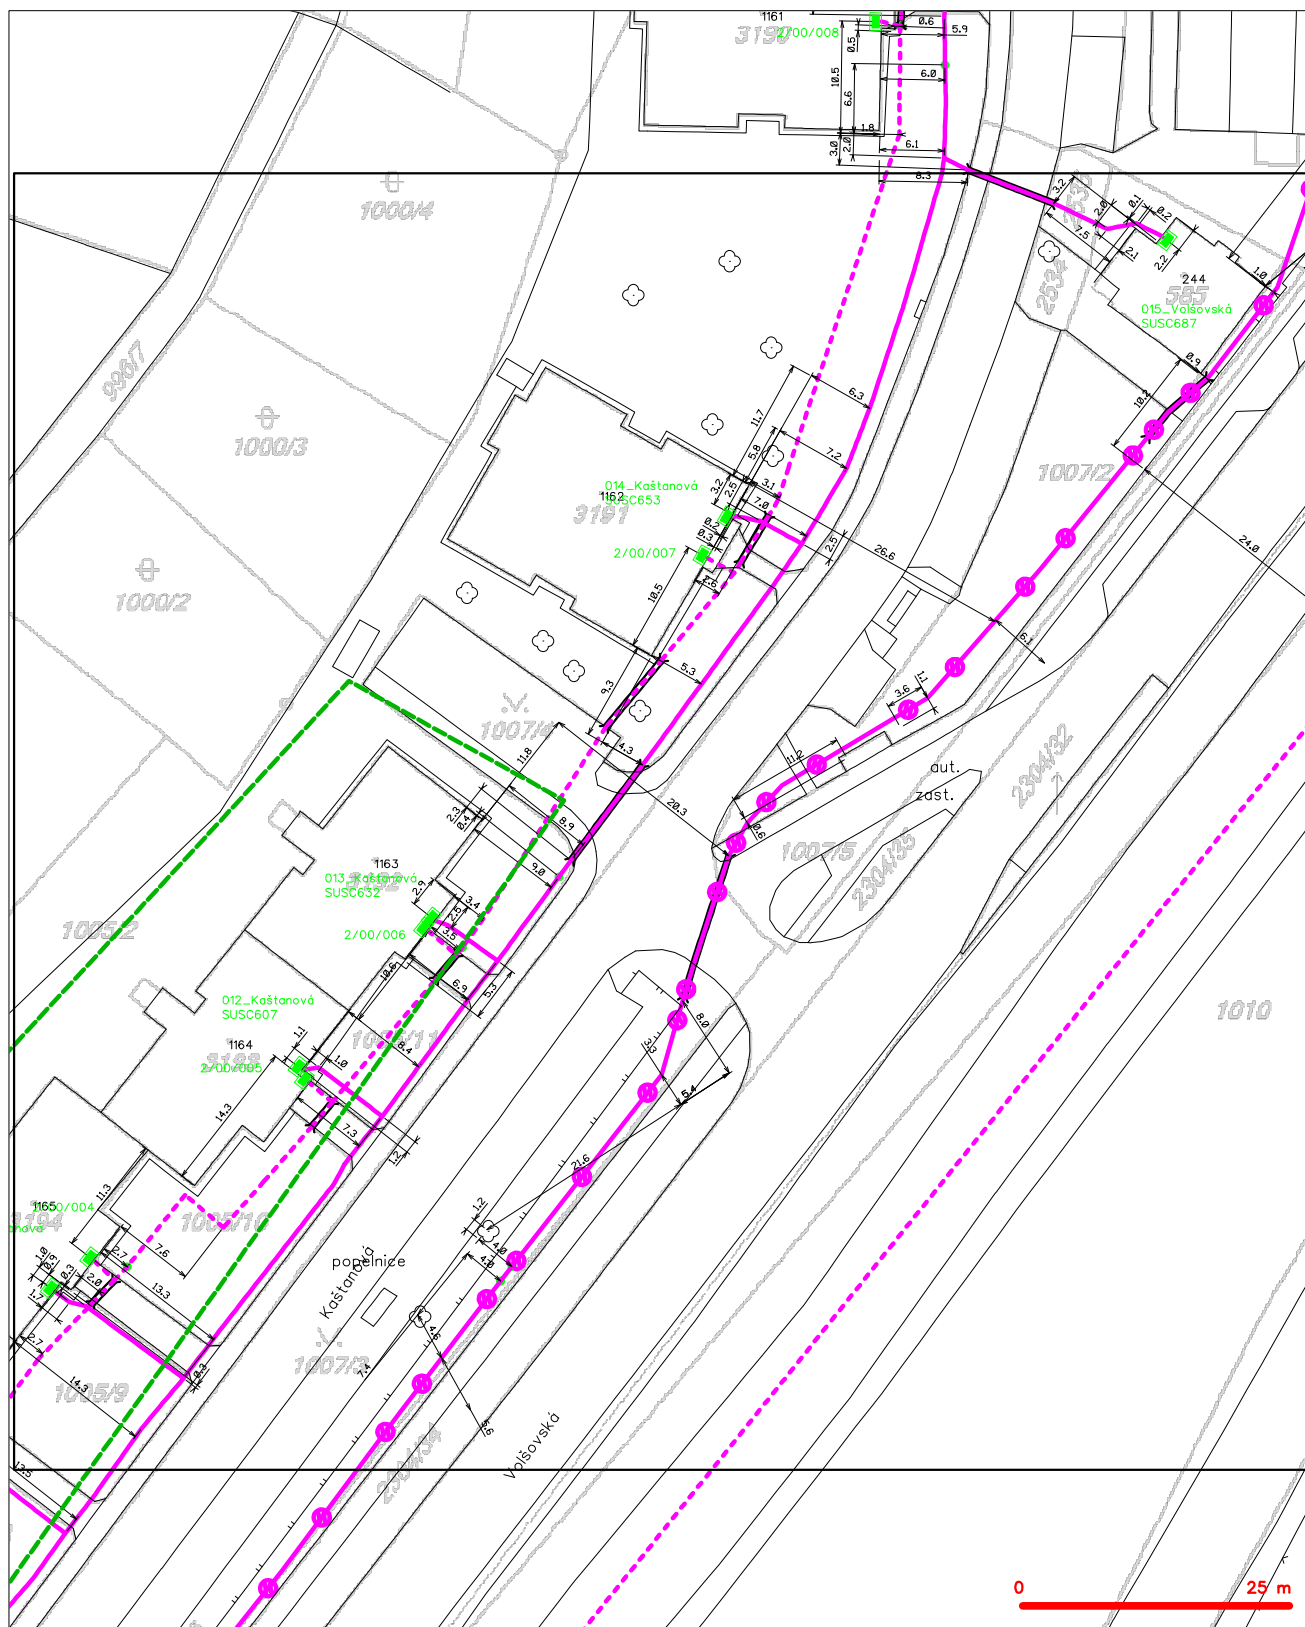










LEGENDA

- | | | | |
|--|--|--|--|
| | hranice zájmového území k vyjádření | | nezaměřený průběh optického kabelu, HDPE trubky nebo svazků optického a metalického kabelu |
| | NV přípojka, území s NV přípojkou CETIN | | radiové síť, ochranné pásmo radiové sítě |
| | zaměřený průběh metalického kabelu | | podzemní síť |
| | zaměřený průběh optického kabelu, HDPE trubky nebo svazků optického a metalického kabelu | | nepřevozované síť |
| | nezaměřený průběh metalického kabelu | | podzemní síť cizí |
| | podzemní síť cizí | | síť s NV |
| | | | kojektor, kabelovod |


SITUAČNÍ VÝKRES - POLYGON 1, list kladu P1-2









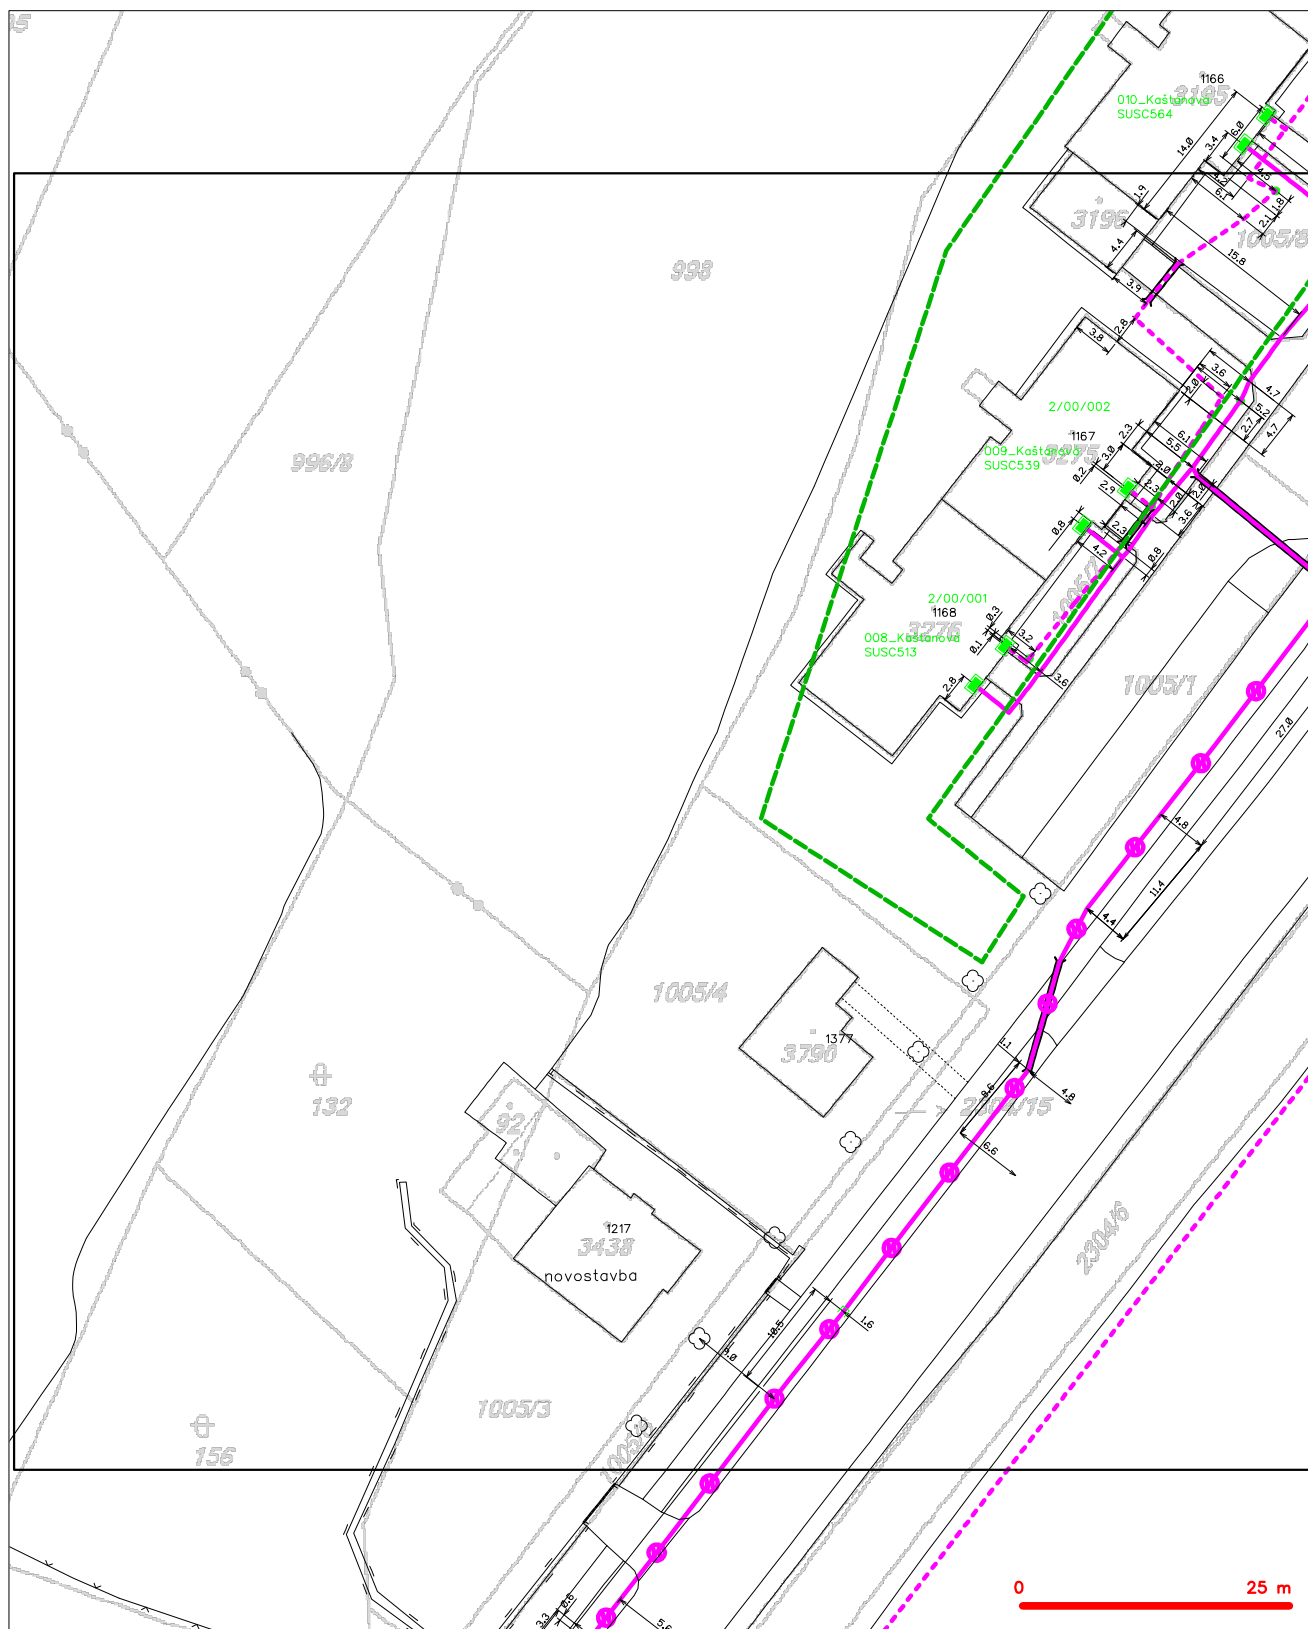


LEGENDA

- | | | | |
|---|---|---|---|
|  | hranice zpojového území s vyvážení |  | nezaměřený průběh optického kabelu, HDPE trubky |
|  | NN přípojka, území s NN přípojkou CETIN |  | nezaměřený průběh optického a metalického kabelu |
|  | zaměřený průběh metalického kabelu |  | radiové síť, ochranné pásmo radiové síť |
|  | zaměřený průběh optického kabelu, HDPE trubky
nebo součet optického a metalického kabelu |  | podzemní síť |
|  | nezaměřený průběh metalického kabelu |  | neprorazovací síť |
|  | podzemní síť čisti |  |  kolektor, kabelovod |
|  | |  | podzemní síť čisti |
|  | |  | síť s NN |







SITUAČNÍ VÝKRES - POLYGON 1, list kladu P1-3



LEGENDA

- | | | | |
|---|--|---|---|
|  | hranice zdímového území k vyzdvoření |  | nerozměřeny průřeh optického kabelu, HDPE trubky nebo součástí optického a metalického kabelu |
|  | NV přípojnka, území s NV přípojnou ČEZTN |  | radiové síť, ochranné pásmo radiové síť |
| | zaměřený průřeh metalického kabelu |  | podzemní síť |
|  | zaměřený průřeh optického kabelu, HDPE trubky nebo součástí optického a metalického kabelu |  | negorazované síť |
|  | nerozměřeny průřeh metalického kabelu |  | podzemní síť čisti |
| | podzemní síť čisti | | síť s NV |

LEGENDA

- | | | | |
|---|---|---|---|
|  | hranice zřizovatelné území k vyjádření |  | nezaměřený průběh optického kabelu, HDPE trubky |
|  | NN přípojka, území s NN přípojkou CETIN |  | rozvodná soustava optického a metalického kabelu |
|  | zaměřený průběh metalického kabelu |  | radiové sítě, ochranné pásmo radiové sítě |
| | zaměřený průběh optického kabelu, HDPE trubky
nebo souběh optického a metalického kabelu | | podzemní sítě |
| | nezaměřený průběh metalického kabelu | | neprorazované sítě |
|  | podzemní sítě cizí |  |  kolektor, kabelovod |
|  | |  | podzemní sítě cizí |
|  | |  | sítě s NN |