



PILOTA P1 – ø 600mm dl. 4,90m


POHLED M 1:20

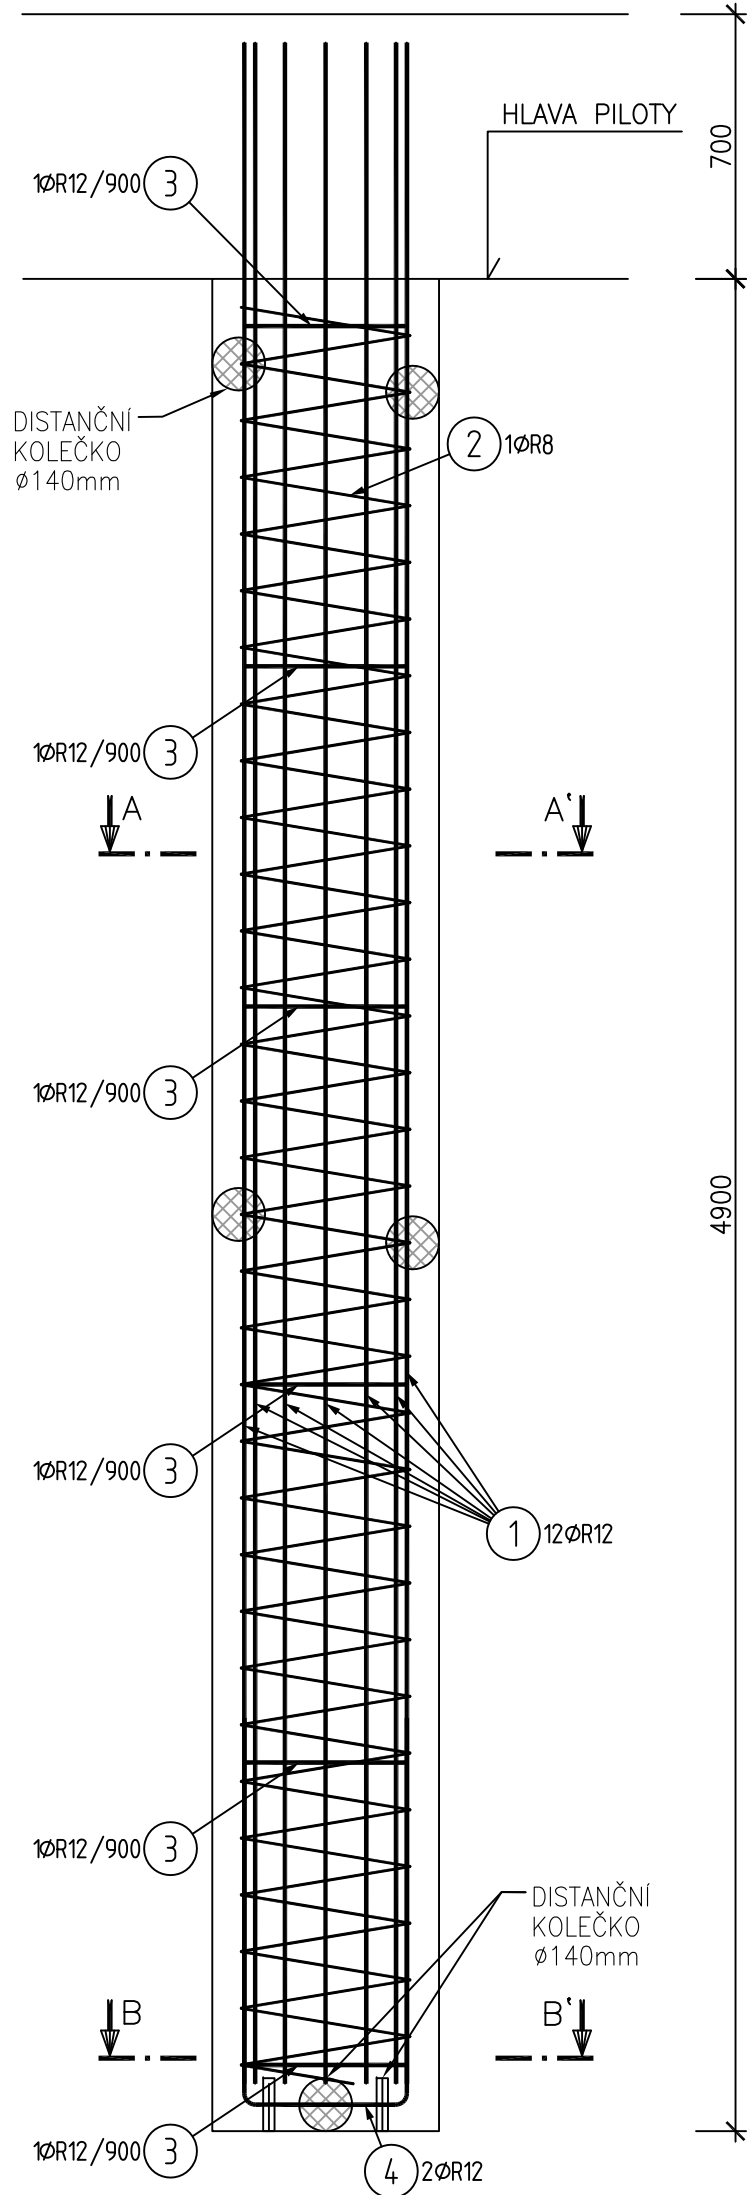

ŘEZ A
M 1:20

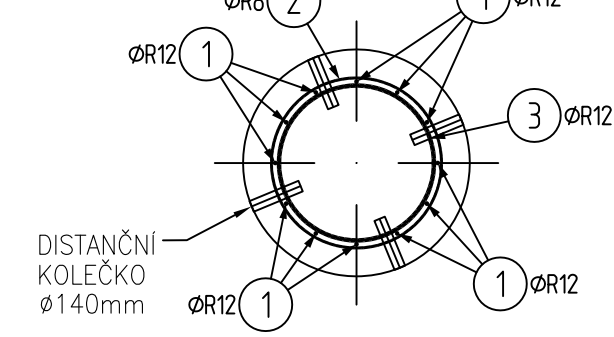

ŘEZ B
M 1:20

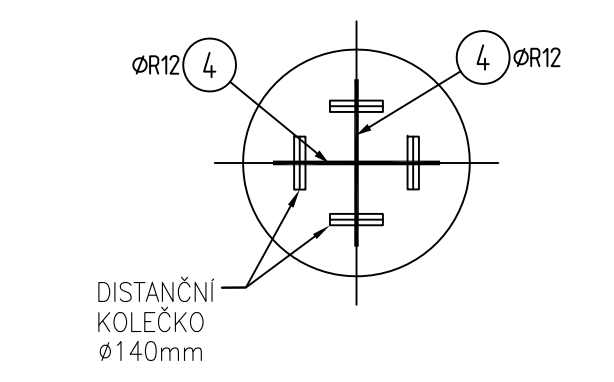

VÝKAZ VÝZTUŽE
PRO JEDNU PILOTU P1


Pol	Profil	Délka [mm]	ks	R	
				8	12
*1	R 12	5400	12	44.6	64.8
2	R 8	44550	1		
3	R 12	1300	6		7.8
4	R 12	2450	2		4.9
CELKOVÁ DELKA [m]				44.6	77.5
HMOTNOST [kg]				17.6	68.8
CELKOVÁ HMOTNOST [kg]					86.4

MATERIÁL:


BETON C25/30 – XF1, XA1 (CZ, F.2)
CI 0,40 – Dmax22–S4
max. průsak 35 mm dle ČSN EN 12 390–8

VÝZTUŽ B500B
MINIMÁLNÍ KRYCÍ VRSTVA VÝZTUŽE 60 mm
NOMINÁLNÍ KRYCÍ VRSTVA VÝZTUŽE 70 mm


Rozměry ohýbaných prutů jsou vnější míry.
Pruty pol. 2 a 1; 1 a 3 vzájemně přivařit
dle POZN 1.

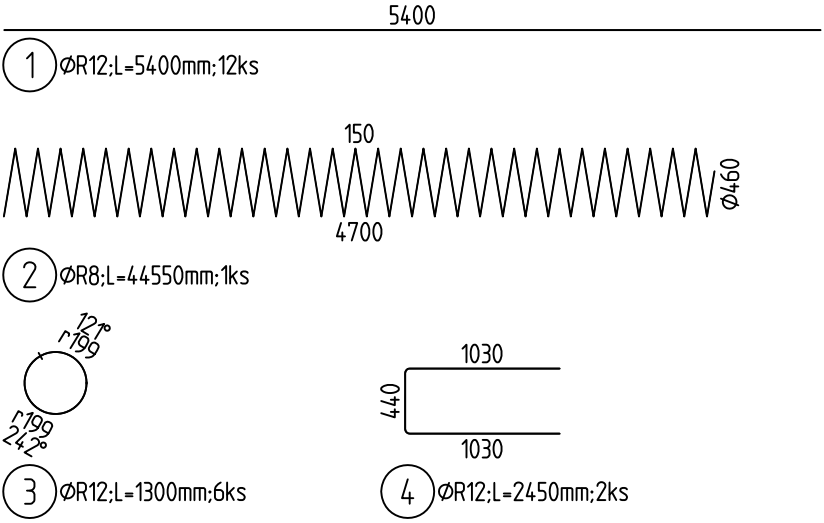


PILOTA P2 – ø 600mm dl. 5,10m

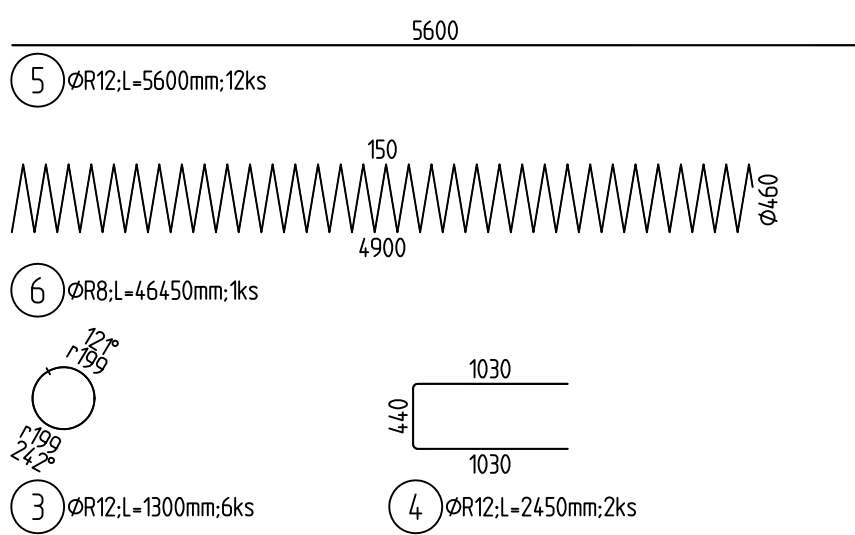

PILOTA P3 – ø 600mm dl. 5,20m

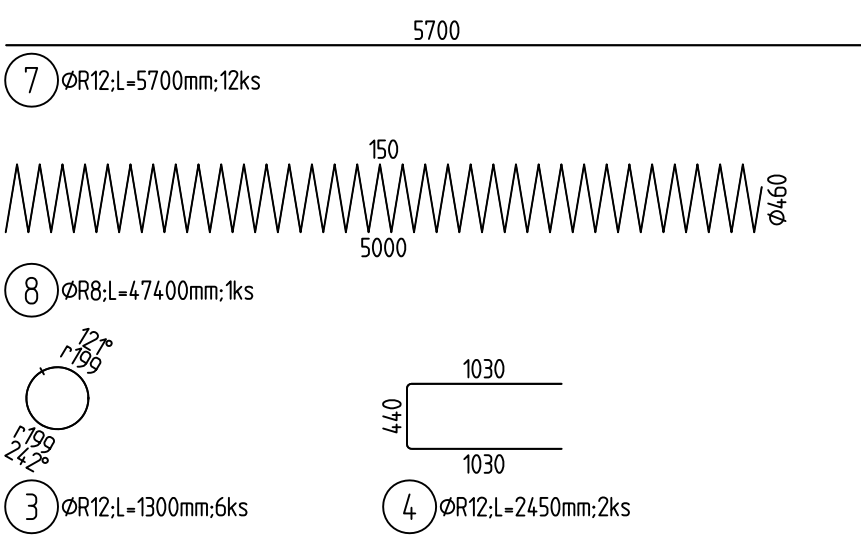

PILOTA P4 – ø 600mm dl. 5,40m

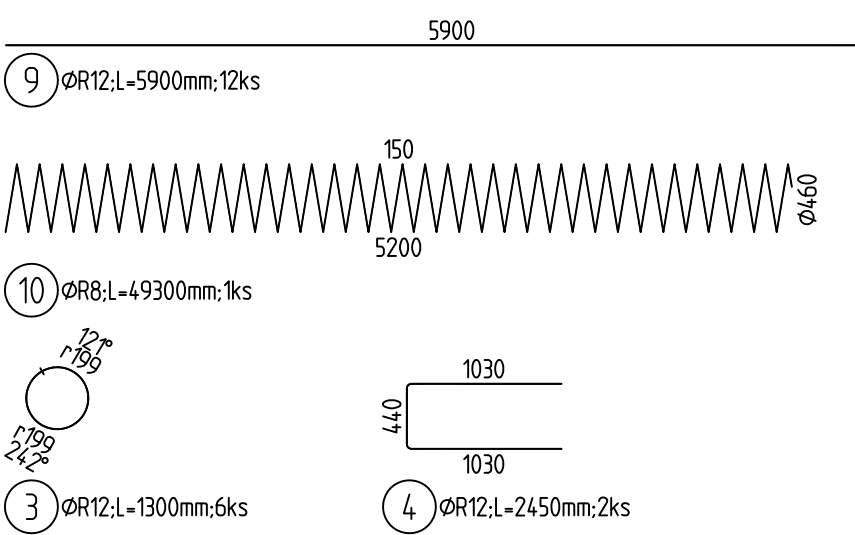

Pol	Profil	Délka [mm]	ks	R	
				8	12
3	R 12	1300	6		7.8
4	R 12	2450	2		4.9
*5	R 12	5600	12		67.2
6	R 8	46450	1	46.5	
CELKOVÁ DELKA [m]				46.5	79.9
HMOTNOST [kg]				18.3	70.9
CELKOVÁ HMOTNOST [kg]					89.3

Pol	Profil	Délka [mm]	ks	R	
				8	12
3	R 12	1300	6		7.8
4	R 12	2450	2		4.9
*7	R 12	5700	12		68.4
8	R 8	47400	1	47.4	
CELKOVÁ DELKA [m]				47.4	81.1
HMOTNOST [kg]				18.7	72.0
CELKOVÁ HMOTNOST [kg]					90.7

Pol	Profil	Délka [mm]	ks	R	
				8	12
3	R 12	1300	6		7.8
4	R 12	2450	2		4.9
*9	R 12	5900	12		70.8
10	R 8	49300	1	49.3	
CELKOVÁ DELKA [m]				49.3	83.5
HMOTNOST [kg]				19.5	74.1
CELKOVÁ HMOTNOST [kg]					93.6

MATERIÁL:

BETON C25/30 – XF1, XA1 (CZ, F.2)
CI 0,40 – Dmax22–S4
max. průsak 35 mm dle ČSN EN 12 390–8
VÝZTUŽ B500B
MINIMÁLNÍ KRYCÍ VRSTVA VÝZTUŽE 60 mm
NOMINÁLNÍ KRYCÍ VRSTVA VÝZTUŽE 70 mm

Rozměry ohýbaných prutů jsou vnější míry.
Pruty pol. 6 a 5; 5 a 3 vzájemně přivařit
dle POZN 1.

MATERIÁL:

BETON C25/30 – XF1, XA1 (CZ, F.2)
CI 0,40 – Dmax22–S4
max. průsak 35 mm dle ČSN EN 12 390–8
VÝZTUŽ B500B
MINIMÁLNÍ KRYCÍ VRSTVA VÝZTUŽE 60 mm
NOMINÁLNÍ KRYCÍ VRSTVA VÝZTUŽE 70 mm

Rozměry ohýbaných prutů jsou vnější míry.
Pruty pol. 8 a 7; 7 a 3 vzájemně přivařit
dle POZN 1.

MATERIÁL:

BETON C25/30 – XF1, XA1 (CZ, F.2)
CI 0,40 – Dmax22–S4
max. průsak 35 mm dle ČSN EN 12 390–8
VÝZTUŽ B500B
MINIMÁLNÍ KRYCÍ VRSTVA VÝZTUŽE 60 mm
NOMINÁLNÍ KRYCÍ VRSTVA VÝZTUŽE 70 mm

Rozměry ohýbaných prutů jsou vnější míry.
Pruty pol. 10 a 9; 9 a 3 vzájemně přivařit
dle POZN 1.


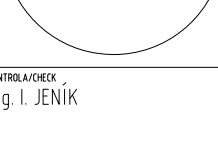
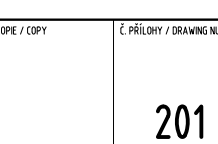


TABULKA POLOMĚRŮ VÝZTUŽE:

DRUH OCELI	HLADKÁ		ŽEBÍRKOVÁ
	PRŮMĚR VLOŽKY D	HÁKY A SMYČKY	
KRYTÍ VLOŽKY MĚR. KOLMO K ROVINĚ ZAKŘIVENÍ	≤ 20 mm	2,5 D	4 D
	> 20 mm	5 D	7 D
f ≥ 100 f $\geq 7 D$	10 D	10 D	
	50 \leq f < 100 3 D \leq f $< 7 D$	10 D	15 D
f < 50 f $< 3 D$	15 D	20 D	

POZNÁMKA: TABULKA C.1 DLE TKP 18PK

POZNÁMKY

POZN 1 – Vzájemné propojení výztuže bude provedeno nenosným konstrukčním svarem. Bude použit křížový svarový spoj provedený svařovací metodou 21. Spoj mezi vnější šroubovicí a podélnou výztuží bude prováděn á 0,5m nebo dle zkušeností dodavatele tak, aby nedošlo k poruše armokoše během osazení do vrtu. Svar bude proveden v souladu s normou ČSN EN ISO 17660–2: Svařování – Svařování betonářské oceli – Část 2: Nenosné svarové spoje.

±0,000 = 477,00 m n.m. BpV			
02	03/2019	MÍSTNÍ ÚŘADY SPOŘITELNÍ HALY, ZMĚNA KONSTRUKČNÍHO SYSTÉMU SPOŘITELNÍ HALY, ÚPRAVA SVAŘOVACÍ KONSTRUKCE	
01	06/2019	ÚPRAVA SVAŘOVACÍ KONSTRUKCE, ZMĚNA TRASOVÁNÍ PŘÍJEZDOVÉ KOMPANACE	
REV. NO.	DATA / DATE	POPS / ANNOTATION	
ARCE / PROJECT		SPORTOVNÍ HALA SUŠICE parc. č. 968/9, 968/10, st. 2196, část 968/2, K.Ú. SUŠICE NAD OTAVOU	AUTORIZOVÁNÍ DLE ÚŘADU / REGISTRATION STAMP 
INVESTOR / DEVELOPER		MĚSTO SUŠICE náměstí Svobody 138, 342 01, Sušice	
HLAVNÍ PROJEKTANT / GENERAL DESIGNER		APRIS 3MP s.r.o. BAAROVA 231/36, 160 00, PRAHA 4, ČR tel.: +420 261 260 350, e-mail: apris@apris.cz	
PROJEKTANT ČÁSTI / DESIGNER		APRIS 3MP s.r.o. BAAROVA 231/36, 160 00, PRAHA 4, ČR tel.: +420 261 260 350, e-mail: apris@apris.cz	
INVESTOR / DEVELOPER		MĚSTO SUŠICE náměstí Svobody 138, 342 01, Sušice	AUTORIZOVÁNÍ DLE ÚŘADU / REGISTRATION STAMP 
HLAVNÍ PROJEKTANT / GENERAL DESIGNER		APRIS 3MP s.r.o. BAAROVA 231/36, 160 00, PRAHA 4, ČR tel.: +420 261 260 350, e-mail: apris@apris.cz	
PROJEKTANT ČÁSTI / DESIGNER		APRIS 3MP s.r.o. BAAROVA 231/36, 160 00, PRAHA 4, ČR tel.: +420 261 260 350, e-mail: apris@apris.cz	
INVESTOR / DEVELOPER		MĚSTO SUŠICE náměstí Svobody 138, 342 01, Sušice	
HLAVNÍ PROJEKTANT / GENERAL DESIGNER		APRIS 3MP s.r.o. BAAROVA 231/36, 160 00, PRAHA 4, ČR tel.: +420 261 260 350, e-mail: apris@apris.cz	AUTORIZOVÁNÍ DLE ÚŘADU / REGISTRATION STAMP 
PROJEKTANT ČÁSTI / DESIGNER		APRIS 3MP s.r.o. BAAROVA 231/36, 160 00, PRAHA 4, ČR tel.: +420 261 260 350, e-mail: apris@apris.cz	
INVESTOR / DEVELOPER		MĚSTO SUŠICE náměstí Svobody 138, 342 01, Sušice	
HLAVNÍ PROJEKTANT / GENERAL DESIGNER		APRIS 3MP s.r.o. BAAROVA 231/36, 160 00, PRAHA 4, ČR tel.: +420 261 260 350, e-mail: apris@apris.cz	
PROJEKTANT ČÁSTI / DESIGNER		APRIS 3MP s.r.o. BAAROVA 231/36, 160 00, PRAHA 4, ČR tel.: +420 261 260 350, e-mail: apris@apris.cz	AUTORIZOVÁNÍ DLE ÚŘADU / REGISTRATION STAMP 
INVESTOR / DEVELOPER		MĚSTO SUŠICE náměstí Svobody 138, 342 01, Sušice	
HLAVNÍ PROJEKTANT / GENERAL DESIGNER		APRIS 3MP s.r.o. BAAROVA 231/36, 160 00, PRAHA 4, ČR tel.: +420 261 260 350, e-mail: apris@apris.cz	
PROJEKTANT ČÁSTI / DESIGNER		APRIS 3MP s.r.o. BAAROVA 231/36, 160 00, PRAHA 4, ČR tel.: +420 261 260 350, e-mail: apris@apris.cz	
INVESTOR / DEVELOPER		MĚSTO SUŠICE náměstí Svobody 138, 342 01, Sušice	AUTORIZOVÁNÍ DLE ÚŘADU / REGISTRATION STAMP
HLAVNÍ PROJEKTANT / GENERAL DESIGNER		APRIS 3MP s.r.o. BAAROVA 231/36, 160 00, PRAHA 4, ČR tel.: +420 261 260 350, e-mail: apris@apris.cz	
PROJEKTANT ČÁSTI / DESIGNER		APRIS 3MP s.r.o. BAAROVA 231/36, 160 00, PRAHA 4, ČR tel.: +420 261 260 35	