ŘEZ A-A

M 1:100

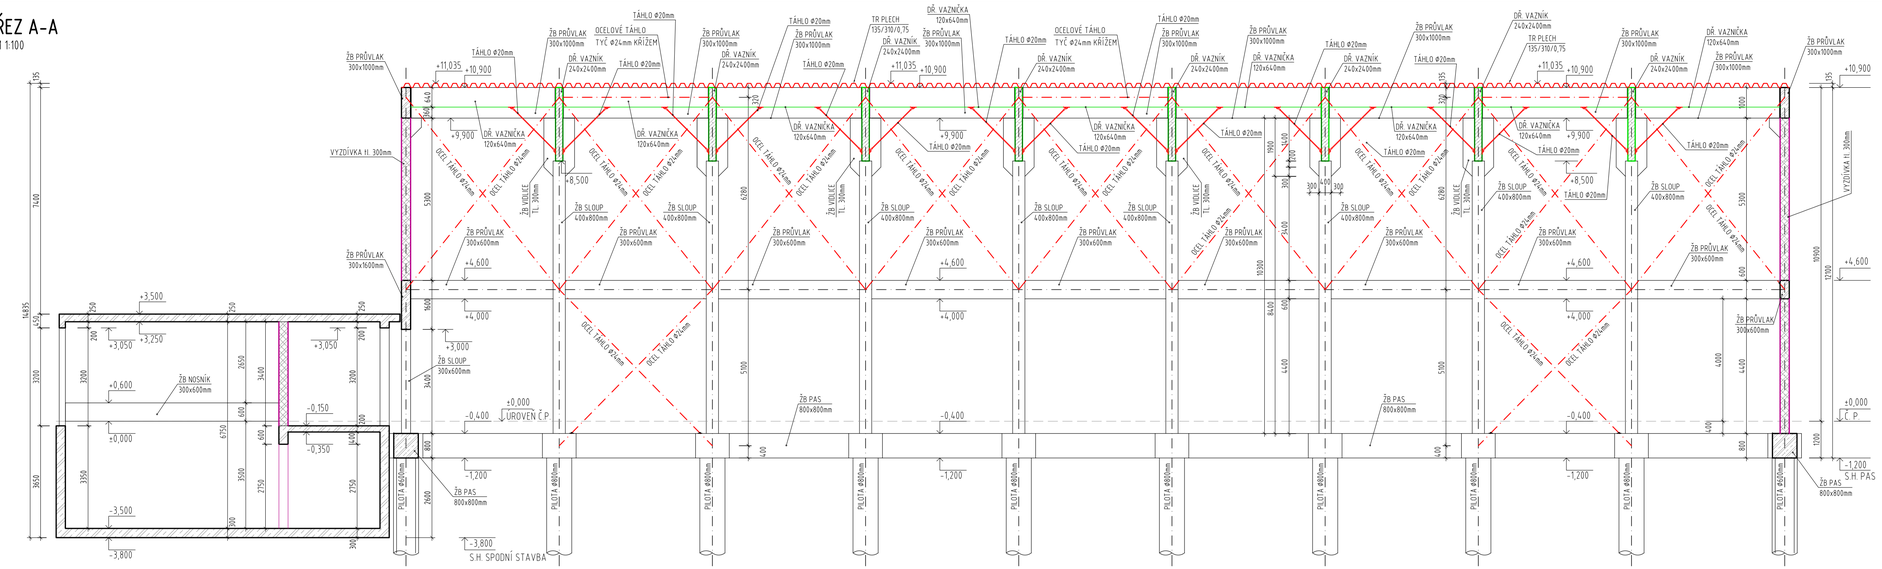

ŘEZ B-B

M 1:100

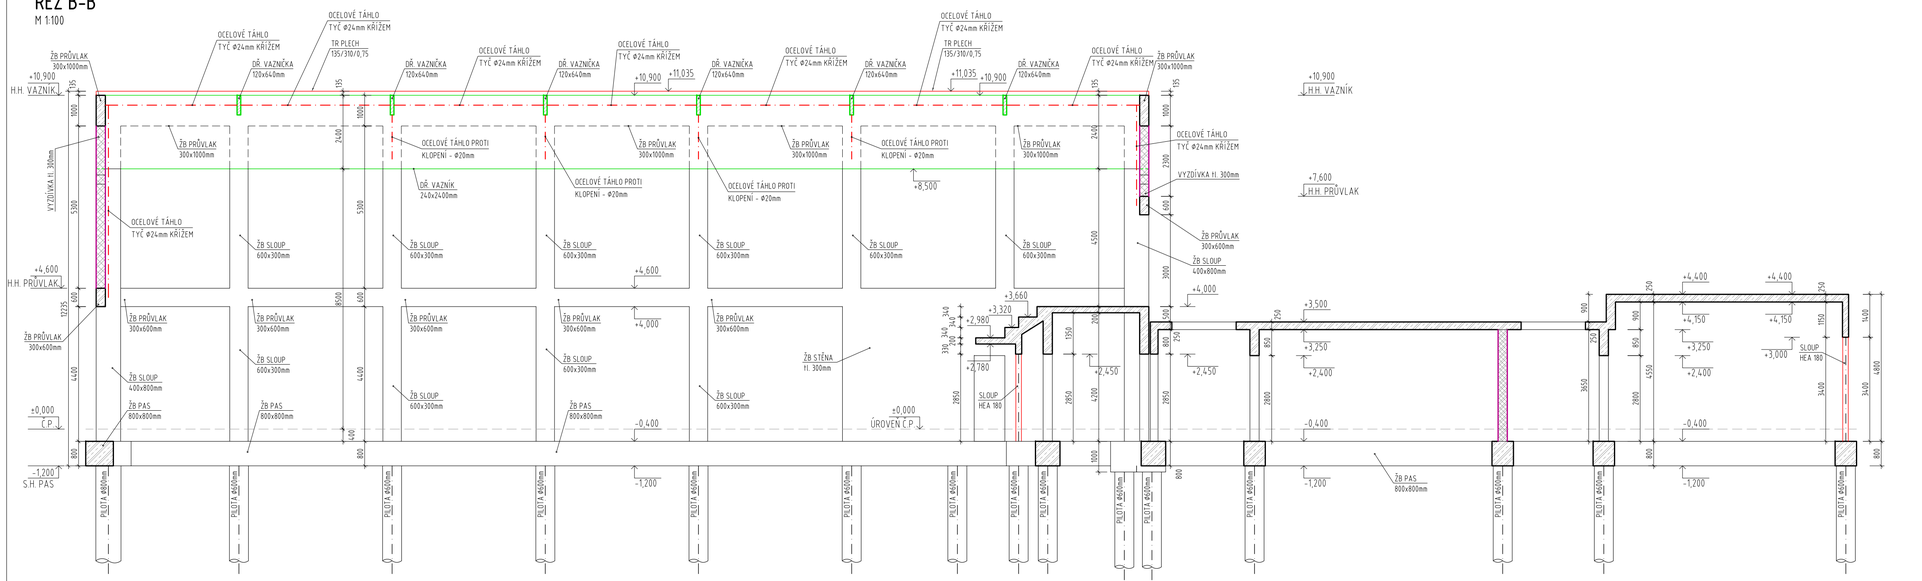

LEGENDA:

- ŽELEZOBETONOVÉ KONSTRUKCE
- KONSTRUKCE Z LEPENÉHO LAMELOVÉHO DŘEVA
- OCELOVÉ KONSTRUKCE
- ZDĚNÉ KONSTRUKCE

BETONOVÉ KONSTRUKCE

VNITŘNÍ ŽB STĚNY A SLOUPY
Beton: C30/37 – XC1
Výztuž: B500 B (10 505-R)
Krytí výztuže: 25mm

ŽB STROP NAD 1.NP tl. 250mm
Beton: C30/37 – XC1
Výztuž: B500 B (10 505-R)
Krytí výztuže: 25mm

ŽB PRŮVLAKY, TRÁMY
Beton: C30/37 – XC1
Výztuž: B500 B (10 505-R)
Krytí výztuže: 25mm

ŽB KCE SCHODIŠTĚ, DESKA TRIBUNY
Beton: C30/37 PB3-C1-H1-S1-U1-Z0-B1-T1
specifikace dle TP ČBS 03 – Pohledový beton
Výztuž B500B, krytí výztuže 30mm

OCELOVÉ KONSTRUKCE

SLOUPY HEB
OCEL S235

OCELOVÁ TÁHLA Ø24mm
OCEL S460

DŘEVĚNNÉ KONSTRUKCE

VAZNÍK 240/2400
LEPENÉ DŘEVO GL28c

VAZNÍČKA 120/640
LEPENÉ DŘEVO GL24h

ZDĚNÉ KONSTRUKCE

NOSNÉ ZDIVO tl. 240 a 300mm
Keramické dutinové tvárnice tl. 240 a 300mm
P10 na maltu M5

NOSNÉ ZDIVO tl. 200mm
Vápenopískové tvárnice tl. 200mm
P20 na lepidlo dle výrobce s pevností M10

POZNÁMKY:

1. Během provádění je nutno konstrukce dočasně podepírat tak, aby byla zajištěna stabilita konstrukce a nedošlo k přetížení nebo nadměrným deformacím konstrukcí.
2. Veškeré prostupy, které nejsou vyznačeny v této dokumentace, musí být odsouhlaseny statikem. Otvory v betonových konstrukcích do průměru 150mm mohou být prováděny dodatečně po konzultaci se statikem.
3. Veškeré prostupy betonovými konstrukcemi je nutno před betonáží koordinovat s výkresy ostatních profesí.
4. Viditelné hrany betonu zkosit 10x10mm.

±0,000 = 477,00 m n.m. BpV

02	03/2019	SKLŽNÍ VÝSKY SPORTOVNÍ HALY, ZMĚNA KONSTRUKČNÍHO SYSTÉMU SPORTOVNÍ HALY, ÚPRAVA SKLADEB KONSTRUKCÍ
01	06/2018	ÚPRAVA SKLADEB KONSTRUKCÍ, ZMĚNA TRASOVÁNÍ PŘÍJEZDOVÉ KOMUNIKACE
REV. NO.	DATUM / DATE	POPIS / ANNOTATION

AKCE / PROJECT
SPORTOVNÍ HALA SUŠICE
parc. č. 968/9, 968/10, st. 2196, část 968/2, K.Ú. SUŠICE NAD OTAVOU

INVESTOR / DEVELOPER
MĚSTO SUŠICE
náměstí Svobody 138, 342 01, Sušice

AUTORIZAČNÍ RAZÍTKO / REGISTRATION STAMP

HLAVNÍ PROJEKTANT / GENERAL DESIGNER
APRIS 3MP s.r.o.
BAAROVA 2317/6, 140 00, PRAHA 4, ČR
tel.: +420 261 260 358, e-mail: apris@apris.cz

ARCHITEKTI PROJEKTU / ARCHITECTS
Ing. arch. M. TYLŠOVÁ
Ing. arch. V. TARABA
Ing. arch. P. HOLUBOVÁ

VEDOUCÍ PROJEKTU / PROJECT LEADER
Ing. arch. M. TYLŠOVÁ
Ing. V. HEJL

ČÁST PROJEKTU / PART
D.02

PROJEKTANT ČÁSTI / DESIGNER
APRIS 3MP s.r.o.
BAAROVA 2317/6, 140 00, PRAHA 4, ČR
tel.: +420 261 260 358, e-mail: apris@apris.cz

VYPRACOVAL / DRAFTER
Ing. J. Fischer

KONTROLOVAL / CHECK
Ing. I. JENÍK

STUPEŇ DOKUMENTACE / PHASE
DOKUMENTACE PRO PROVÁDĚNÍ STAVBY

DATUM / DATE: 08/2017

NÁZEV PŘÍLOHY / TITLE
ŘEZY A-A, B-B

ČÍSLO ZAKÁZKY / JOB NUMBER: 2016015

POČET FORMÁTŮ / FORMAT: 8 x A4

MĚŘÍTKO / SCALE: 1:100

ČÍSLO / COPY

Č. PŘÍLOHY / DRAWING NUMBER: **106**

NA TOTO DOKUMENTACI SE VZTAHUJE AUTORSKÁ PRÁVA. VÝHRES NENÍ URČEN PRO ZNEUŽÍVÁNÍ KOPIE A JAKÉKOLIV REPRODUKCE BEZ KONTAKTU S UVEDENOU AUTORIZOVANOU OSOBOU Z PRŮVODNÍ KANCELÁŘE APRIS 3MP s.r.o. (c) APRIS 3MP 2019