


# ROZVODNA SILNOPROUD 1.44

## Rozvaděč 19"- 47U, 800x800

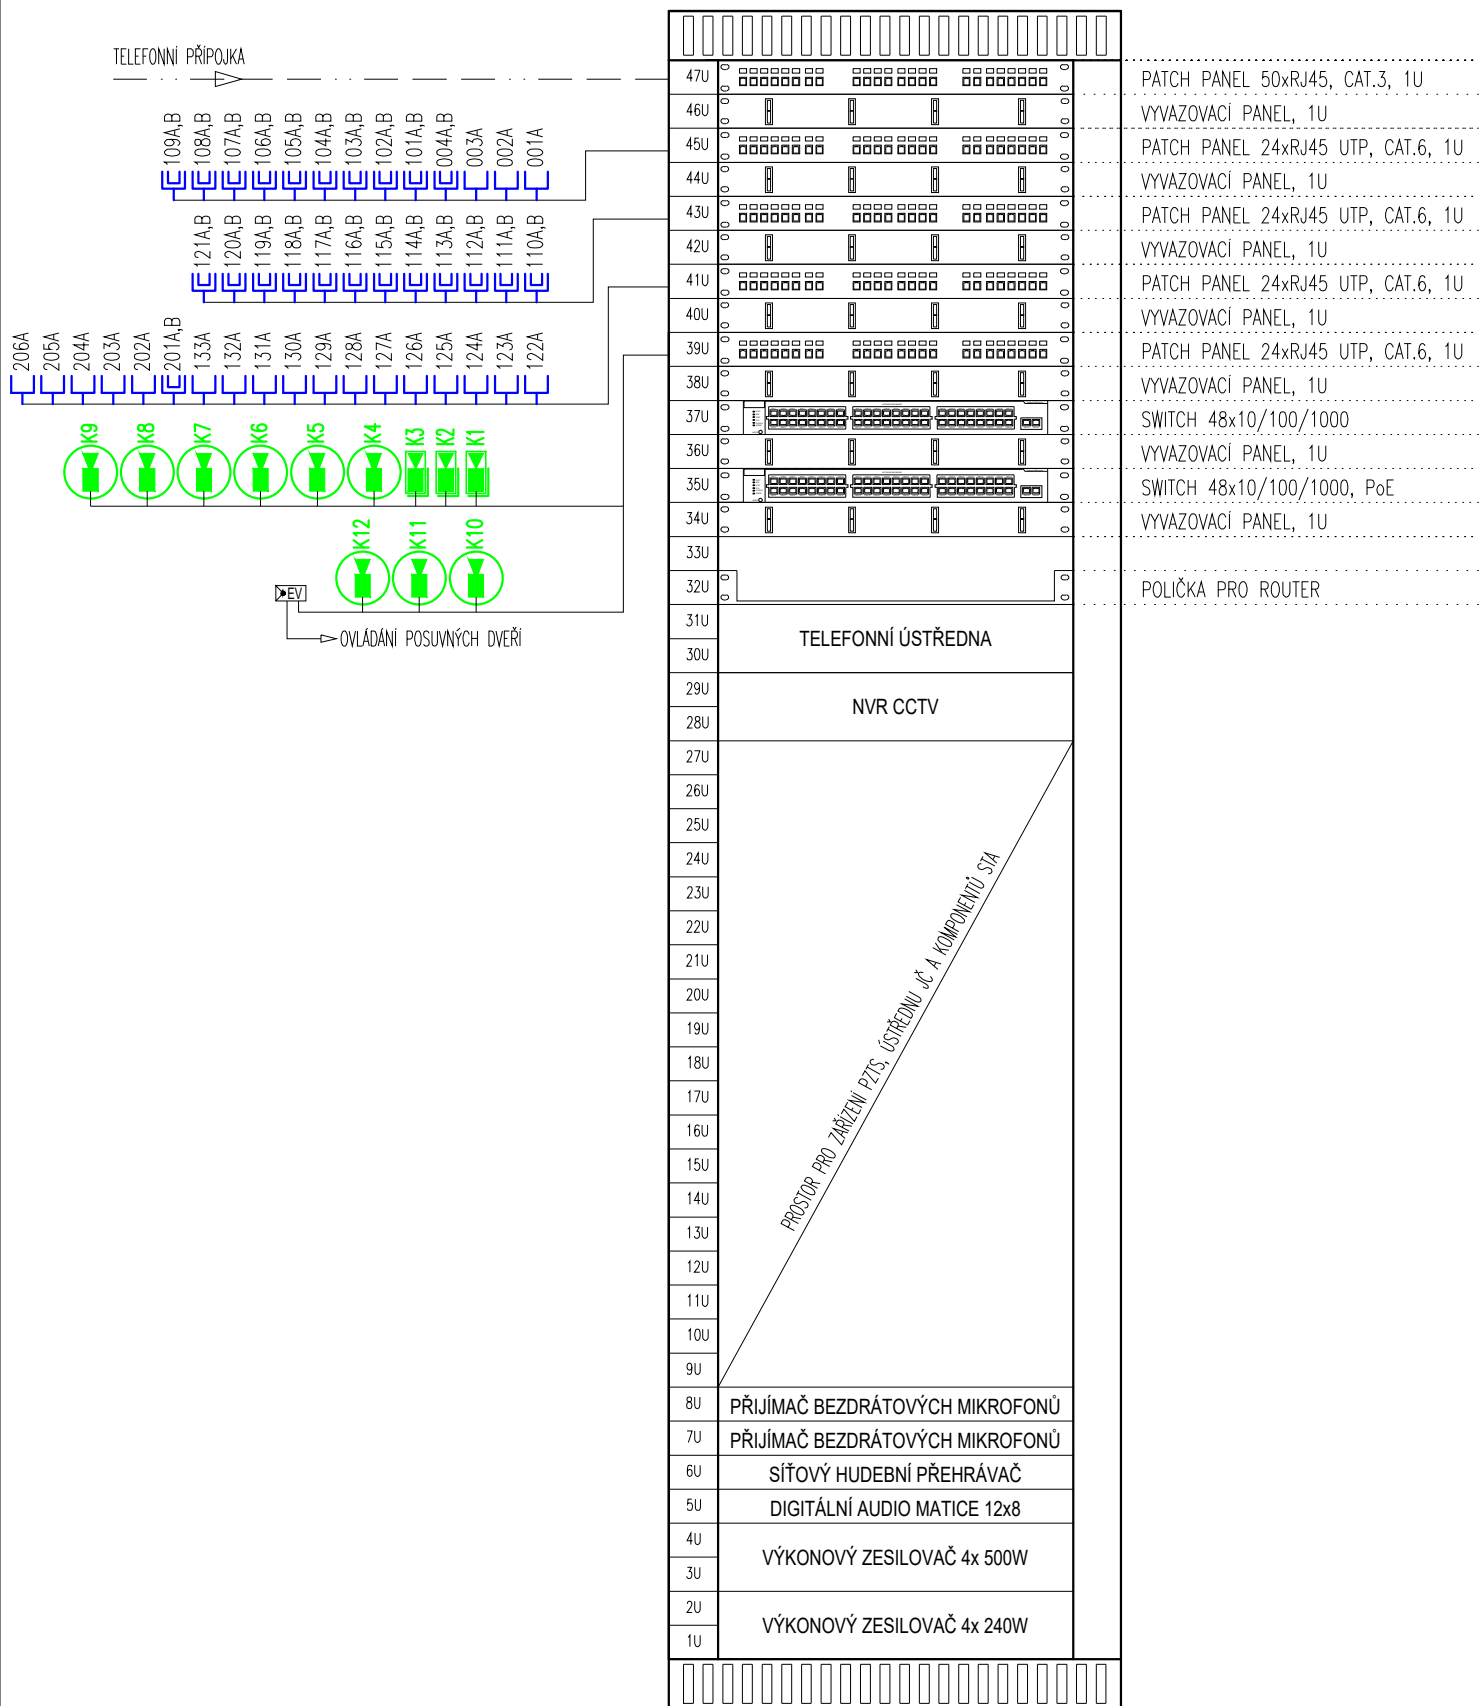

**$\pm 0,000 = 477,00 \text{ m n.m. BpV}$**

02	03/2019	SNÍŽENÍ VÝŠKY SPORTOVNÍ HALY, ZMĚNA KONSTRUKČNÍHO SYSTÉMU SPORTOVNÍ HALY, ÚPRAVA SKLADBE KONSTRUKCÍ	
01	06/2018	ÚPRAVA SKLADBE KONSTRUKCÍ, ZMĚNA TRASOVÁNÍ PŘÍJEZDOVÉ KOMUNIKACE	
REV. NO.	DATUM / DATE	POPIS / ANNOTATION	
AKCE / PROJECT		SPORTOVNÍ HALA SUŠICE parc. č. 968/9, 968/10, st. 2196, část 968/2, K.Ú. SUŠICE NAD OTAVOU	
INVESTOR / DEVELOPER		MĚSTO SUŠICE náměstí Svobody 138, 342 01, Sušice	
HLAVNÍ PROJEKTANT / GENERAL DESIGNER		APRIS 3MP s.r.o. BAAROVA 231/36, 140 00, PRAHA 4, CR tel.: +420 261 260 358, e-mail: apris@apris.cz	
PROJEKTANT ČÁSTI / DESIGNER		MICHAL EIBICH Jana Palacha 544, 252 63, Roztoky tel.: +420 775 361 200, e-mail: info@eibich.cz	
STUPĚN DOKUMENTACE / PHASE		DOKUMENTACE PRO PROVÁDĚNÍ STAVBY	
NÁZEV PŘÍLOHY/TITLE		BLOKOVÉ SCHÉMA SK	
AUTORIZAČNÍ RAŽÍTKO / REGISTRATION STAMP		09	