

ZMĚNA PŘÍČ. SKLONU:


KÓTY NIVELETY:

KÓTY TERÉNU:

SROVNÁVACÍ ROVINA:

STANIČENÍ:

SMĚROVÉ POMĚRY:

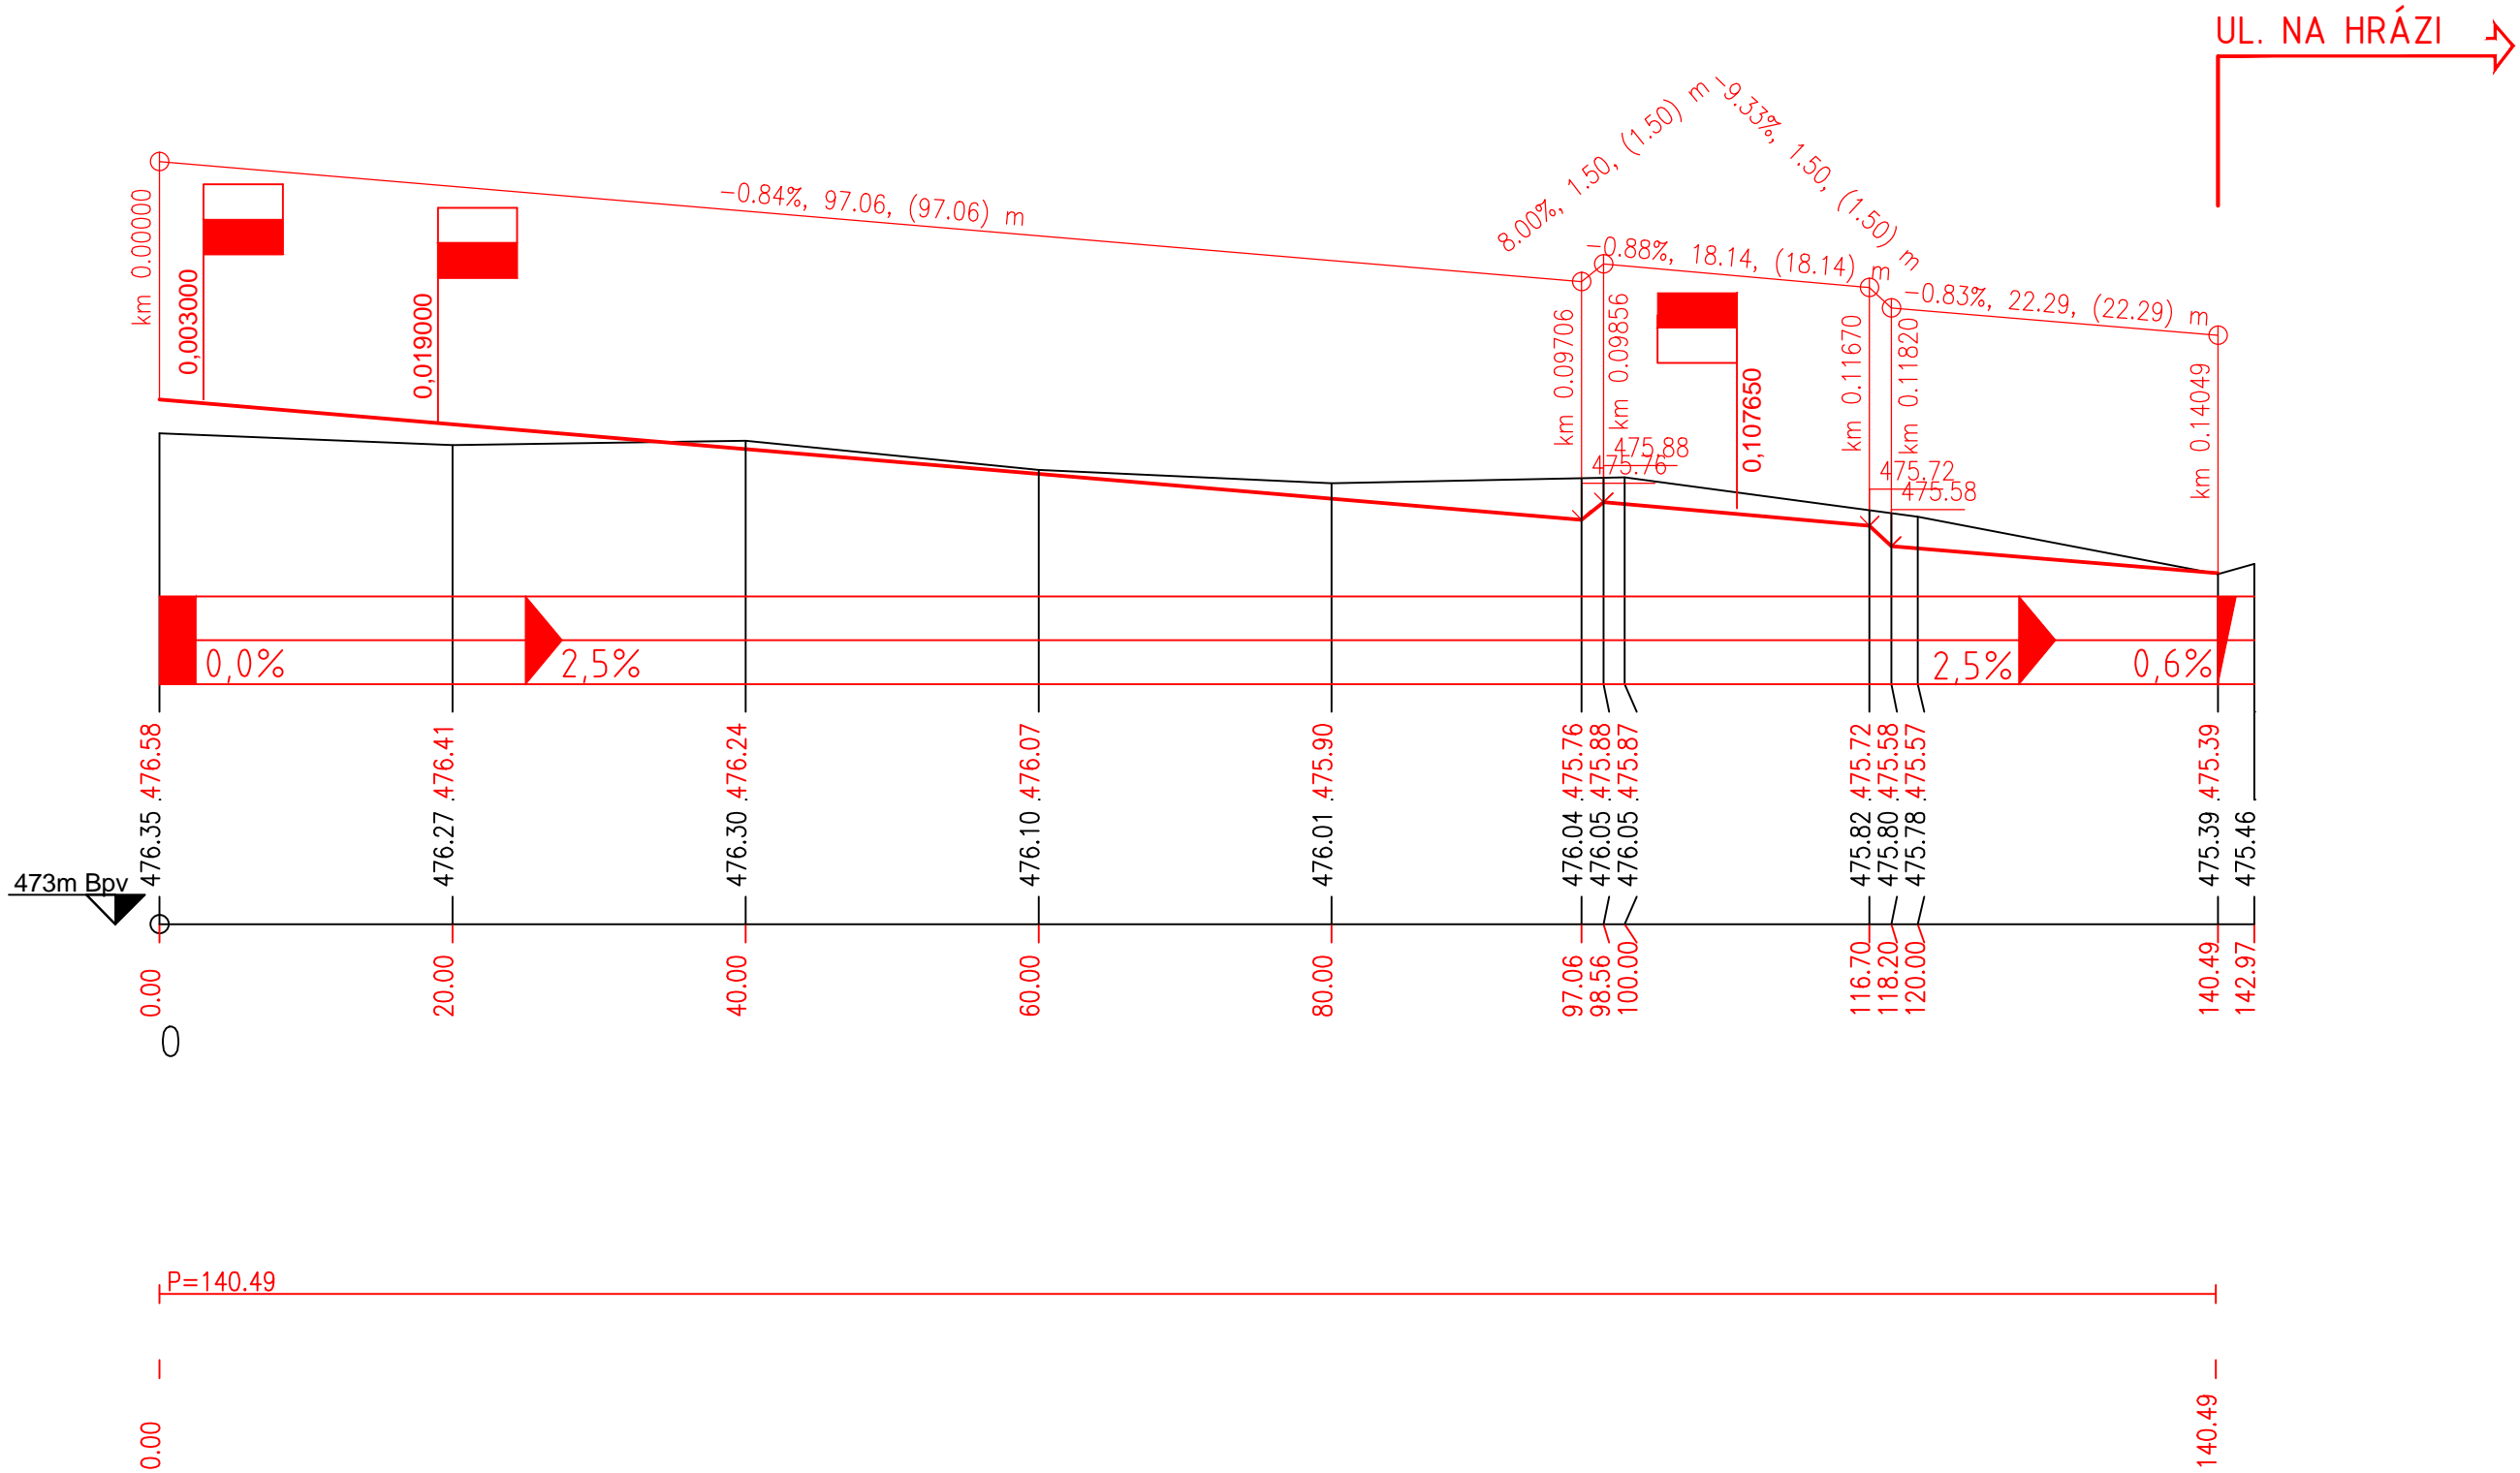

±0,000 = 477,00 m n.m. BpV

| | | | | |
|--------------------------------------|--------------|--|---|---|
| 01 | 06/2018 | ÚPRAVA SKLADÉ KONSTRUKČÍ, ZMĚNA TRASOVÁNÍ PŘÍJEZDOVÉ KOMUNIKACE | | |
| REV. NO. | DATUM / DATE | POPIS / ANNOTATION | | |
| AKCE / PROJECT | | SPORTOVNÍ HALA SUŠICE parc. č. 968/9, 968/10, st. 2196, část 968/2, K.Ú. SUŠICE NAD OTAVOU | | AUTORIZAČNÍ RAZÍTKO / REGISTRATION STAMP <div></div> |
| INVESTOR / DEVELOPER | | MĚSTO SUŠICE náměstí Svobody 138, 342 01, Sušice | | |
| HLAVNÍ PROJEKTANT / GENERAL DESIGNER | | ARCHTEKT PROJEKTU / ARCHITECT Ing. arch. M. TYLSOVÁ Ing. arch. V. TARABA Ing. arch. P. HOLUBOVÁ | VEDENÍ PROJEKTU / PROJECT LEADER Ing. arch. M. TYLSOVÁ | |
| PROJEKTANT ČÁSTI / DESIGNER | | ČÁSTI/PART SO 02 - dopravní napojení, komunikace a zpevněné plochy | VYPRACOVÁNÍ/DRAFTER Ing. Petr Jeřábek | |
| STUPEŇ DOKUMENTACE / PHASE | | DOKUMENTACE PRO PROVÁDĚNÍ STAVBY | | KONTROLA/CHECK Ing. Petr Macek |
| NÁZEV PŘÍLOHY/TITLE | | D.10.3 | | |
| PODÉLNÝ PROFIL | | D.10.3 | | |
| D.10.3 | | D.10.3 | | |