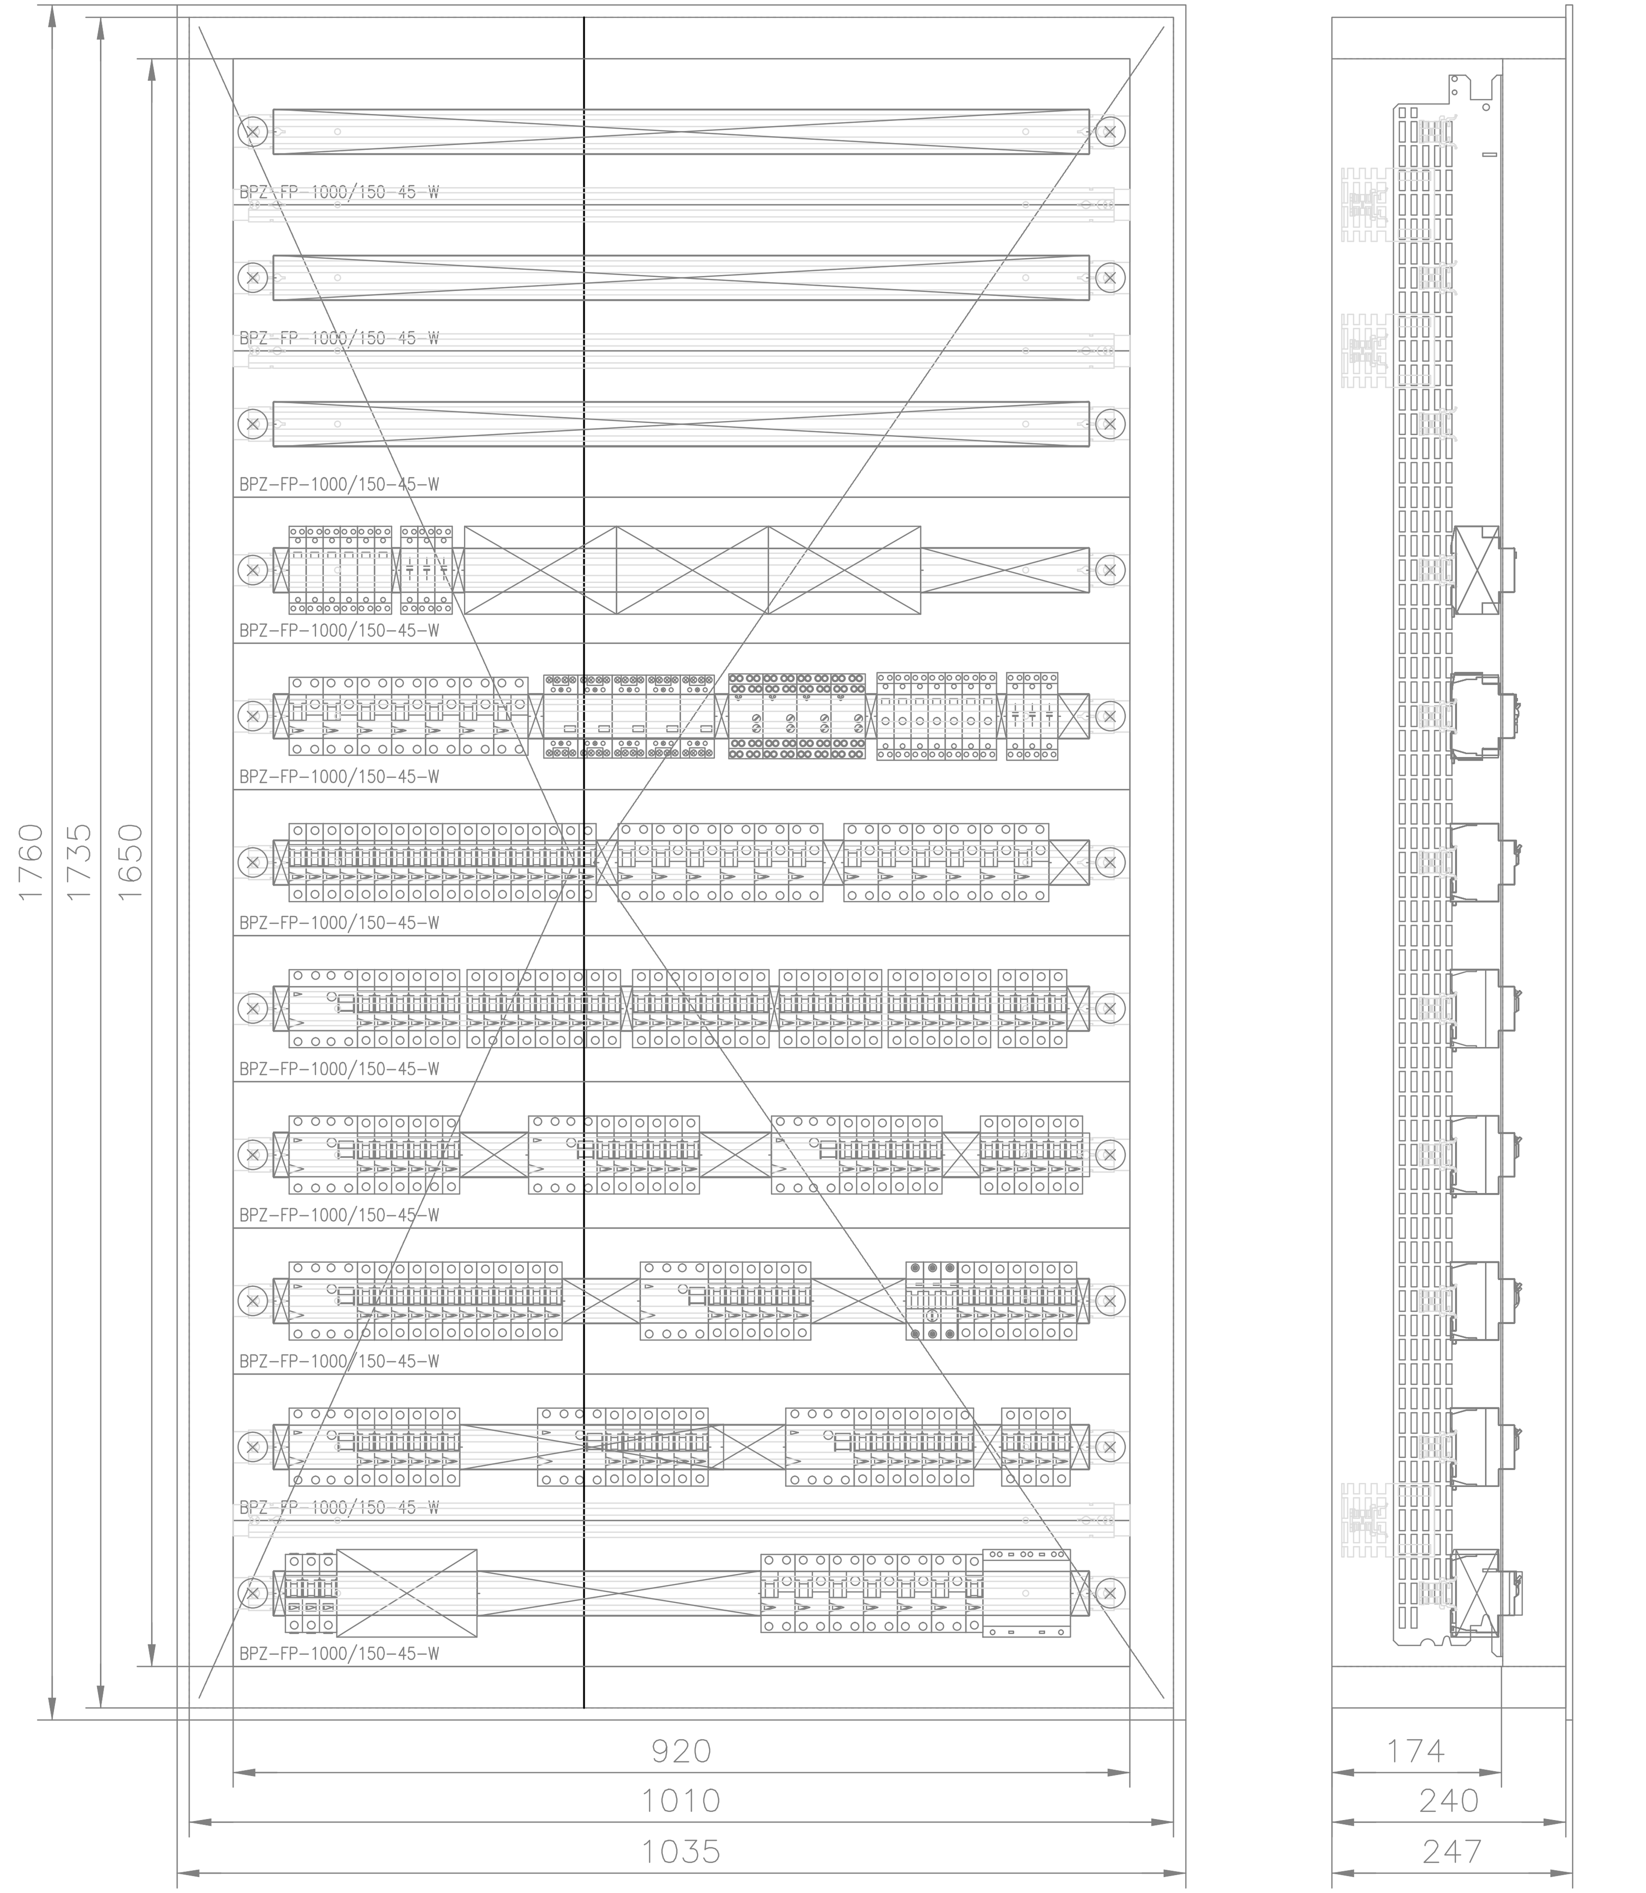

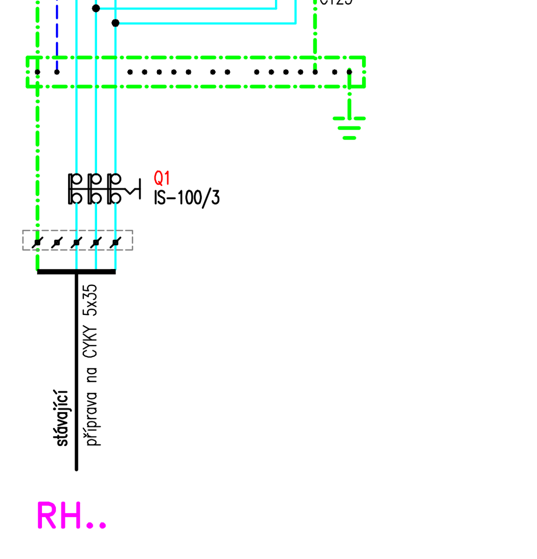

Rozváděč:	xEnergy Basic (Profi Plus)
Jmenovité napětí:	Jm. napětí 415V AC. Jm. izolační napětí 440V AC. Třída ochr. I.
Poloha:	POD omítkou (3–dílný systém)
Stupeň krytí:	IP30
Mechanická odolnost:	IK07
Dveře:	Plechové plné s 1–bodovým otočným zámkem, dvoukřídlé
Vnější rozměry:	1035 x 1760 x 247 (Šířka x Výška x Hloubka)
Vnitřní rozměry:	920 x 1650 (Šířka x Výška)
Výklenek:	1010 x 1735 x 240 (Šířka x Výška x Hloubka)
Vnitřní členění:	Jeden rám šířky 920mm.
Konstrukce:	Uchycení DIN lišt a montážních plechů na bočnice BPZ–MSW.
Konstrukce:	Max. počet řad DIN lišt 11 (modulů 506).

Z rozvodnice vyvést 4x MFXø40 nad podhled!!!

ROZVODNÁ SOUSTAVA : 3 PE+N, AC 50Hz, 400/230V/ TN–C–S

OCHRANA PŘED ÚRAZEM ELEKTRICKÝM PROUDEM DLE ČSN 33 2000–4–41 ed.3:

OCHRANA PŘED NEBEZPEČNÝM DOTYKEM ŽIVÝCH ČÁSTÍ: OCHRANA IZOLACÍ ŽIVÝCH ČÁSTÍ
OCHRANA KRYTY NEBO PŘEPÁŽKAMI
DOPLŇKOVÁ OCHRANA PROUDOVÝM CHRÁNIČEM

OCHRANA PŘED NEBEZPEČNÝM DOTYKEM NEŽIVÝCH ČÁSTÍ: BEZPEČNÝM VYPNUTÍM OD ZDROJE

Rozvodnice v provedení pod omítku.
Hlavní přívod spodem, odvody převážně horem

STAV.ČÁST:	PROJEKTANT:	KRESLIL:	
Projektová a znalecká kancelář	Václav Šíma	ing. Lukáš Šíma	
Ing. Václav Vlček, s.r.o.		Václav Šíma	

INVESTOR: Město Sušice náměstí Svobody 138/I 342 01 Sušice

Václav ŠÍMA
PROJEKCE ELEKTRO
Čsa 949/II, SUŠICE
e–mail: vsima@seznam.cz

STAVBA:

Stavební úpravy a nástavba části objektu požární zbrojnice

č.p. 1 v Sušici II

OBSAH :

Rozvaděč RP.G /garáže

MĚŘÍTKO	--
STUPEŇ	DZS
DATUM	04/2023
Č.VÝKR.	4
PARÉ	