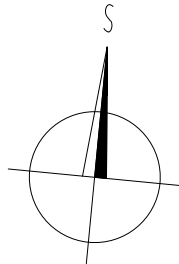


SUŠICE NAD OTAVOU


LEGENDA :

- NOVOSTAVBA
- STÁVAJÍCÍ OBJEKTY
- STÁVAJÍCÍ ZPEVNĚNÉ PLOCHY A KOMUNIKACE
- NAVRŽENÁ KOMUNIKACE-ZÍVICHÝ POVRCH
- PARKOVACÍ PLOCHA-ZÁMKOVÁ DLAŽBA
- CHODNÍKY-ZÁMKOVÁ DLAŽBA
- VAROVNÝ PÁS S HMATOVÝMI PRVKY PRO NEVIDOMÉ
- TERASA-VELKOPLOŠNÁ BETONOVÁ DLAŽBA
- TERASA- PRNKY ZE SIBIRSKÉHO MODŘÍNU
- CHODNÍKY-ZÁMKOVÁ DLAŽBA S 30MM SPÁROU VYPLNĚNOU ŠTĚRKOVOU RÝŽÍ
- OKAPOVÝ CHODNÍČEK-VELKOPLOŠNÁ BETONOVÁ DLAŽBA
- OPĚRNÉ ZDI
- ZELEŇ

PLÁNOVANÉ ÚPRAVY KOMUNIKACÍ ŘEŠENÉ V SAMOSTATNÉM PROJEKTU „BEZBARIÉROVÝ PŘÍSTUP DO AREÁLU NEMOCNICE“, ROK 2015HRANICE POZEMKŮ DLE KNHRANICE POŽÁRNĚ NEBEZPEČNÉHO PROSTORUVJEZDY A VSTUPYNAVRŽENÁ VÝŠKA TERÉNU (BpV)STÁVAJÍCÍ VÝŠKA TERÉNU (BpV)

LEGENDA SÍTÍ:

- stávající
- návrh
- PŘELOŽKA KANALIZACE SPLAŠKOVÉ
- PŘELOŽKA KANALIZACE DEŠŤOVÉ
- KANALIZACE SPLAŠKOVÁ
- KANALIZACE DEŠŤOVÁ
- VODOVOD
- PODZEMNÍ VEDENÍ VN
- PODZEMNÍ VEDENÍ NN
- PŘÍPOJKA NN, SAMOSTATNÁ PD, ČEZ Distribuce, a.s.
- TELEFONNÍ AREÁLOVÁ SÍŤ
- VEŘEJNÉ OSVĚTLENÍ
- TEPLOVOD

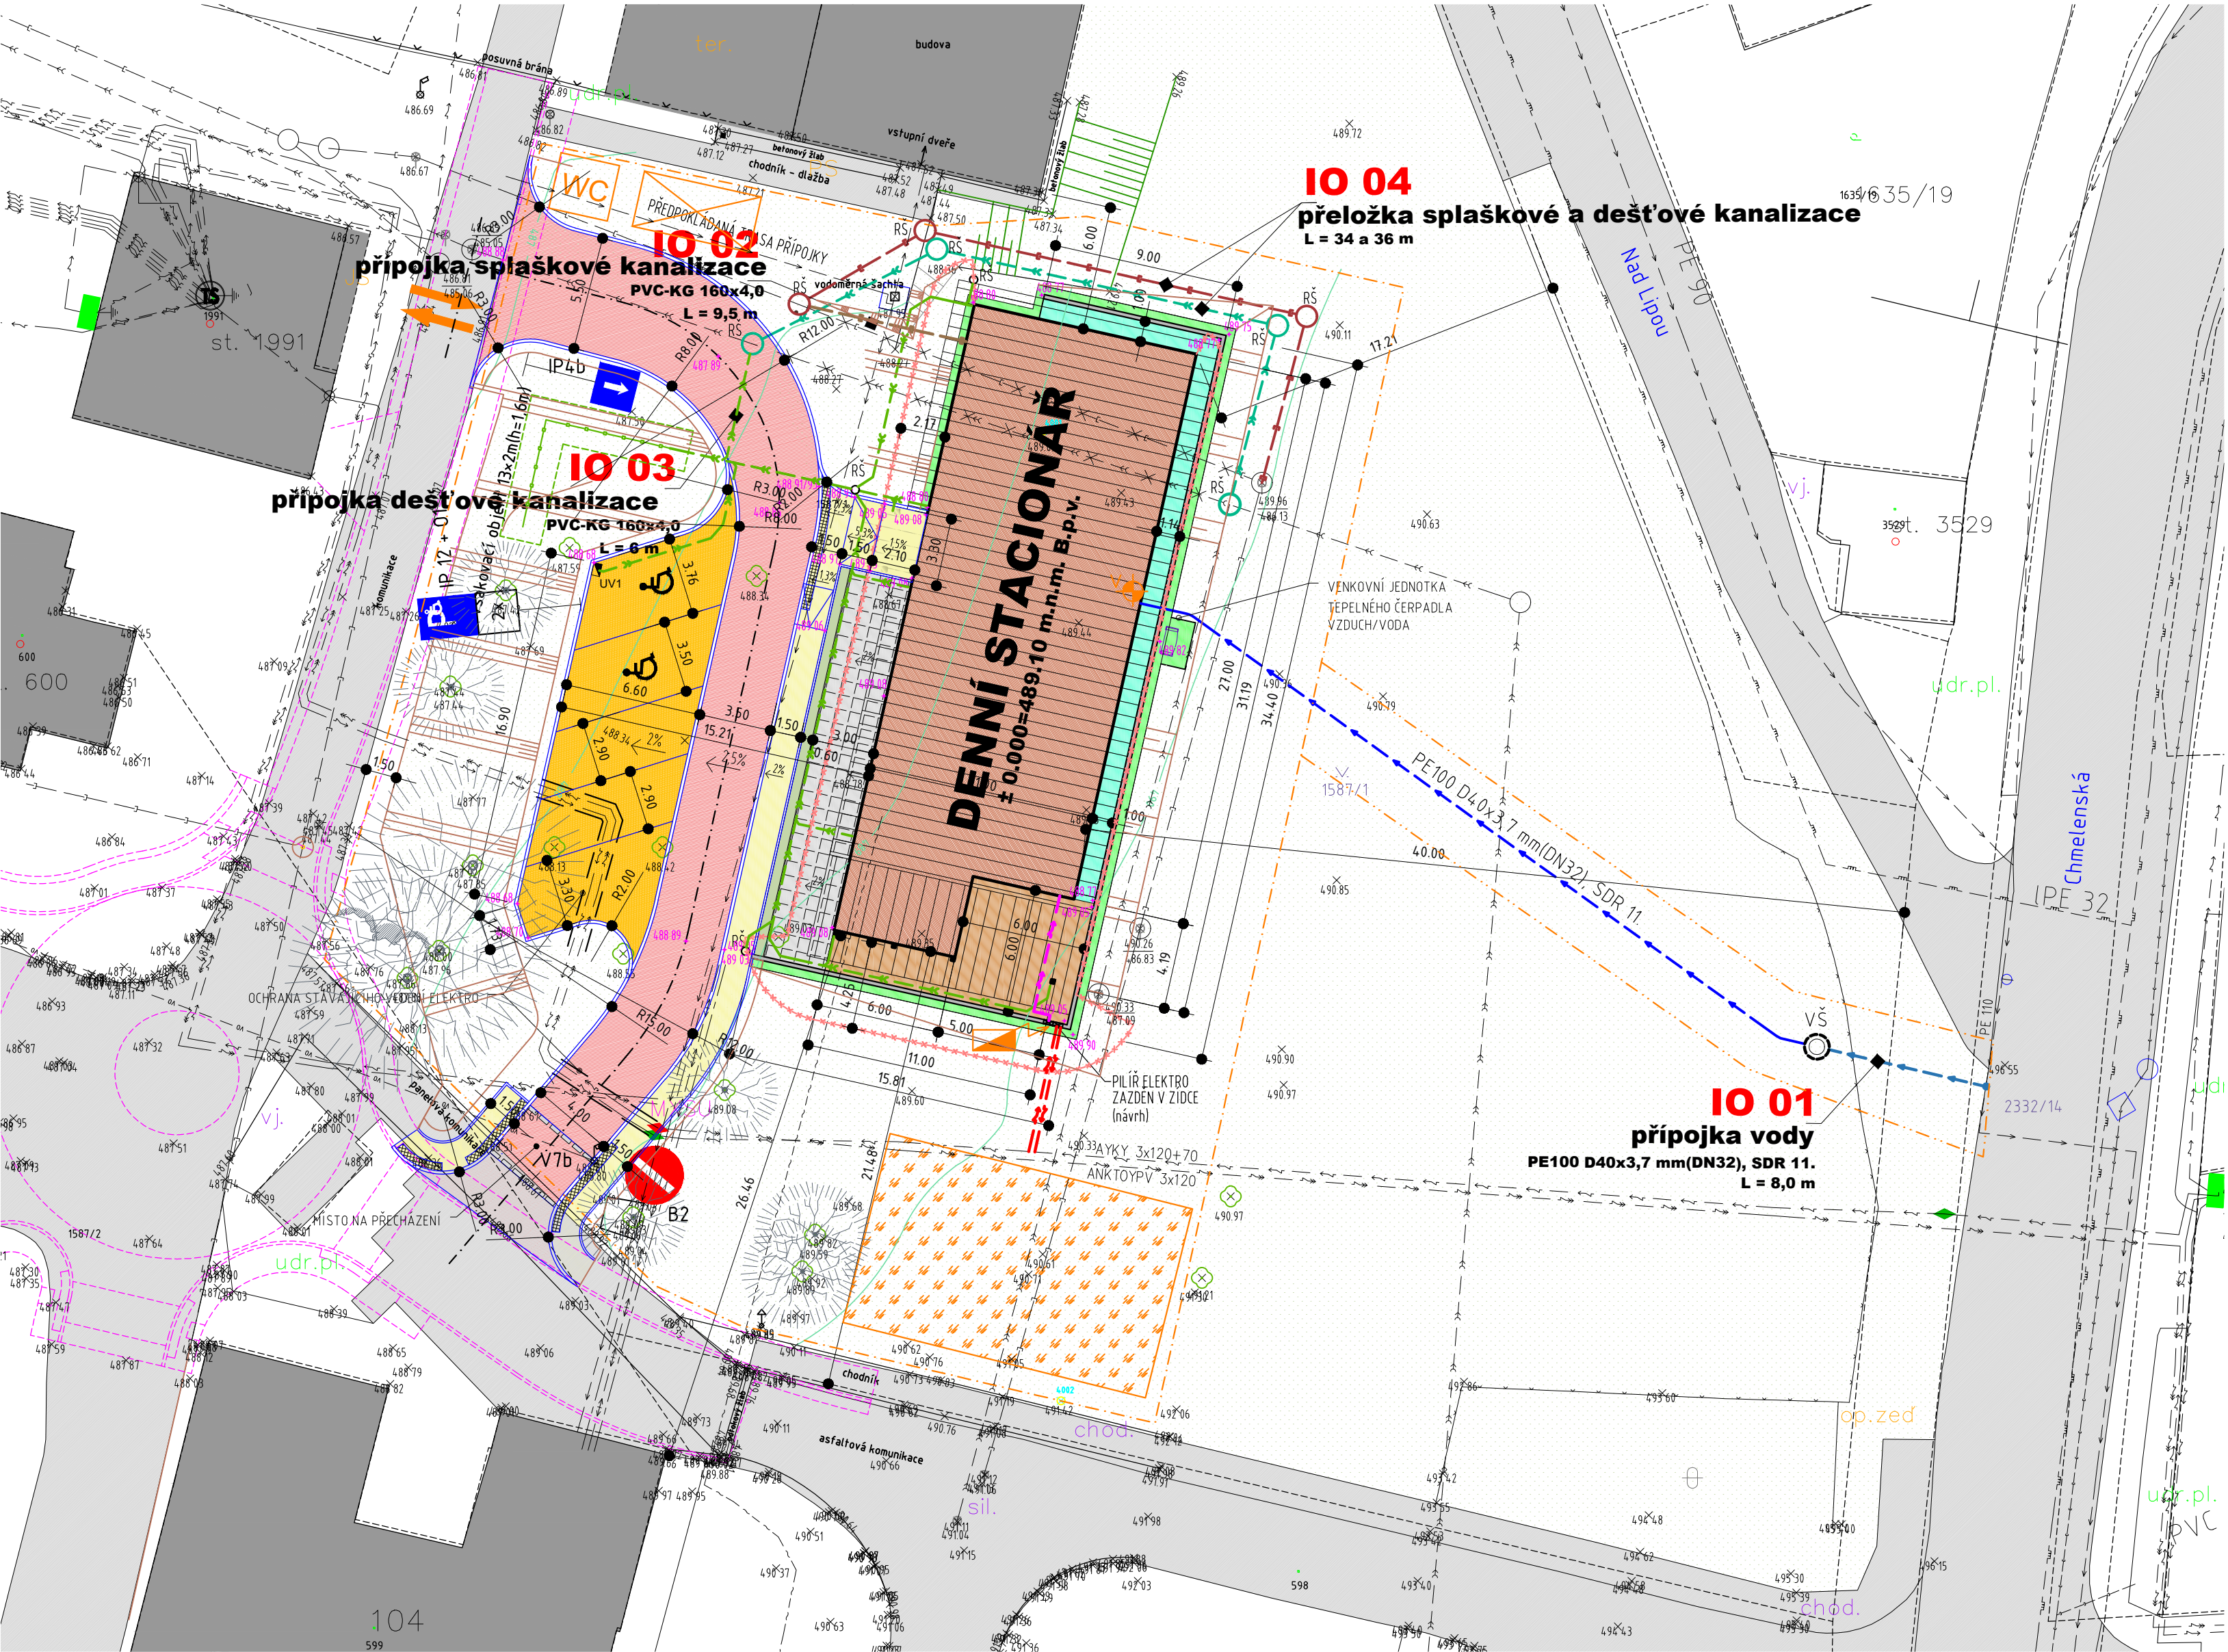

NEJMENŠÍ DOVOLENÉ VZDÁLENOSTI INŽENÝRSKÝCH SÍTÍ DLE ČSN 736005 při souběhu

DRUH SÍTÍ	Kabely do 1kV	Sdělovací kabely	Plynovod do 5kPa	Plynovod do 0,3MPa	Vodovod	Kanalizace
Kabely do 1kV	0,05	0,3	0,4	0,6	0,4	0,5
Sdělovací kabely	0,3	0,4	0,4	0,4	0,4	0,5
Plynovod do 5kPa	0,4	0,4	0,4	0,4	0,5	1,0
Plynovod do 0,3MPa	0,6	0,4	0,4	0,4	0,5	1,0
Vodovod	0,4	0,4	0,5	0,5	0,6	0,6
Kanalizace	0,5	0,5	1,0	1,0	0,6	

při křížení



DRUH SÍTÍ	Kabely do 1kV	Sdělovací kabely	Plynovod do 5kPa	Plynovod do 0,3MPa	Vodovod	Kanalizace
Kabely do 1kV	0,05	0,3	0,1	0,1	0,4	0,3
Sdělovací kabely	0,3	0,1	0,1	0,1	0,2	0,2
Plynovod do 5kPa	0,1	0,1	0,1	0,1	0,15	0,5
Plynovod do 0,3MPa	0,1	0,1	0,1	0,1	0,15	0,5
Vodovod	0,4	0,2	0,15	0,15	0,1	
Kanalizace	0,3	0,2	0,5	0,5	0,1	

ZAŘÍZENÍ STAVENIŠTĚ:

- HRANICE STAVENIŠTĚ(OPLOČENÍ)
- HRANICE STAVENIŠTĚ- KRÁTKODOBÉ (OPLOČENÍ)
- STAVENIŠTNÍ ZDROJ VODY
- STAVENIŠTNÍ ZDROJ ELEKTRO
- VOLNÉ SKLÁDKY MATERIÁLU
- KRYTÉ SKLÁDKY, MOBILNÍ BUŇKY
- MOBILNÍ CHEMICKÉ WC
- VJEZD A VÝJEZD NA STAVENIŠTĚ

UPOZORNĚNÍ:

TRASY SÍTÍ TECHNICKÉHO VYBAVENÍ JSOU PŘEVZATY Z DOSTUPNÝCH PODKLADŮ JEDNOTLIVÝCH SPRÁVCŮ A VLASTNÍKŮ. JSOU ZAKRESLENY POUZE ORIENTAČNĚ. PŘED ZAHÁJENÍM STAVEBNÍCH PRACÍ NUTNO POŽÁDAT SPRÁVCE O JEJICH VYTÝČENÍ, ABY NEDOŠLO K JEJICH POŠKOZENÍ V PRŮBĚHU PROVÁDĚNÍ PRACÍ.

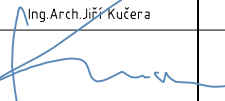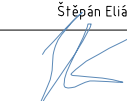zodp.projektant		hl.architekt	kreslil	zodp.projektant části	
Ing.Arch.Jiří Kučera		Ing.Arch.Jiří Kučera	Štěpán Eliáš		
					
stavba			DENNÍ STACIONÁŘ – SUŠICE NA P.P.Č.1587/1 V K.Ú.SUŠICE NAD OTAVOU		
investor	Město Sušice náměstí Svobody 138, 342 01 Sušice			číslo zakázky	5/2019
				datum	srpen 2019
část	C.-SITUACE STAVBY -			formát	A2
				stupeň P.D.	ZADÁVACÍ DOK.
objekt	SOUHRNNÉ ŘEŠENÍ			měřítko	1:250
				číslo výkresu:	
obsah:	KOORDINAČNÍ SITUACE				