

ÚZEMÍ
POVRCH ÚZEMÍ
VZDÁLENOST ŠACHET
NÁZVY ŠACHET

PODÉLNÝ PROFIL:
STOKY DA

MĚŘÍTKO:
1:200/1:100

KÓTA UPRAVENÉHO TERÉNU

HLOUBKA VÝKOPU


KÓTA DNA POTRUBÍ

KÓTA TERÉNU


SROVNÁVACÍ ROVINA

STANIČENÍ [Km],[m]

SKLON [promile] - DÉLKA [m]
DN [mm] - MATERIÁL - DÉLKA [m]
KAPACITA [l/s]- RYCHLOST [m/s]

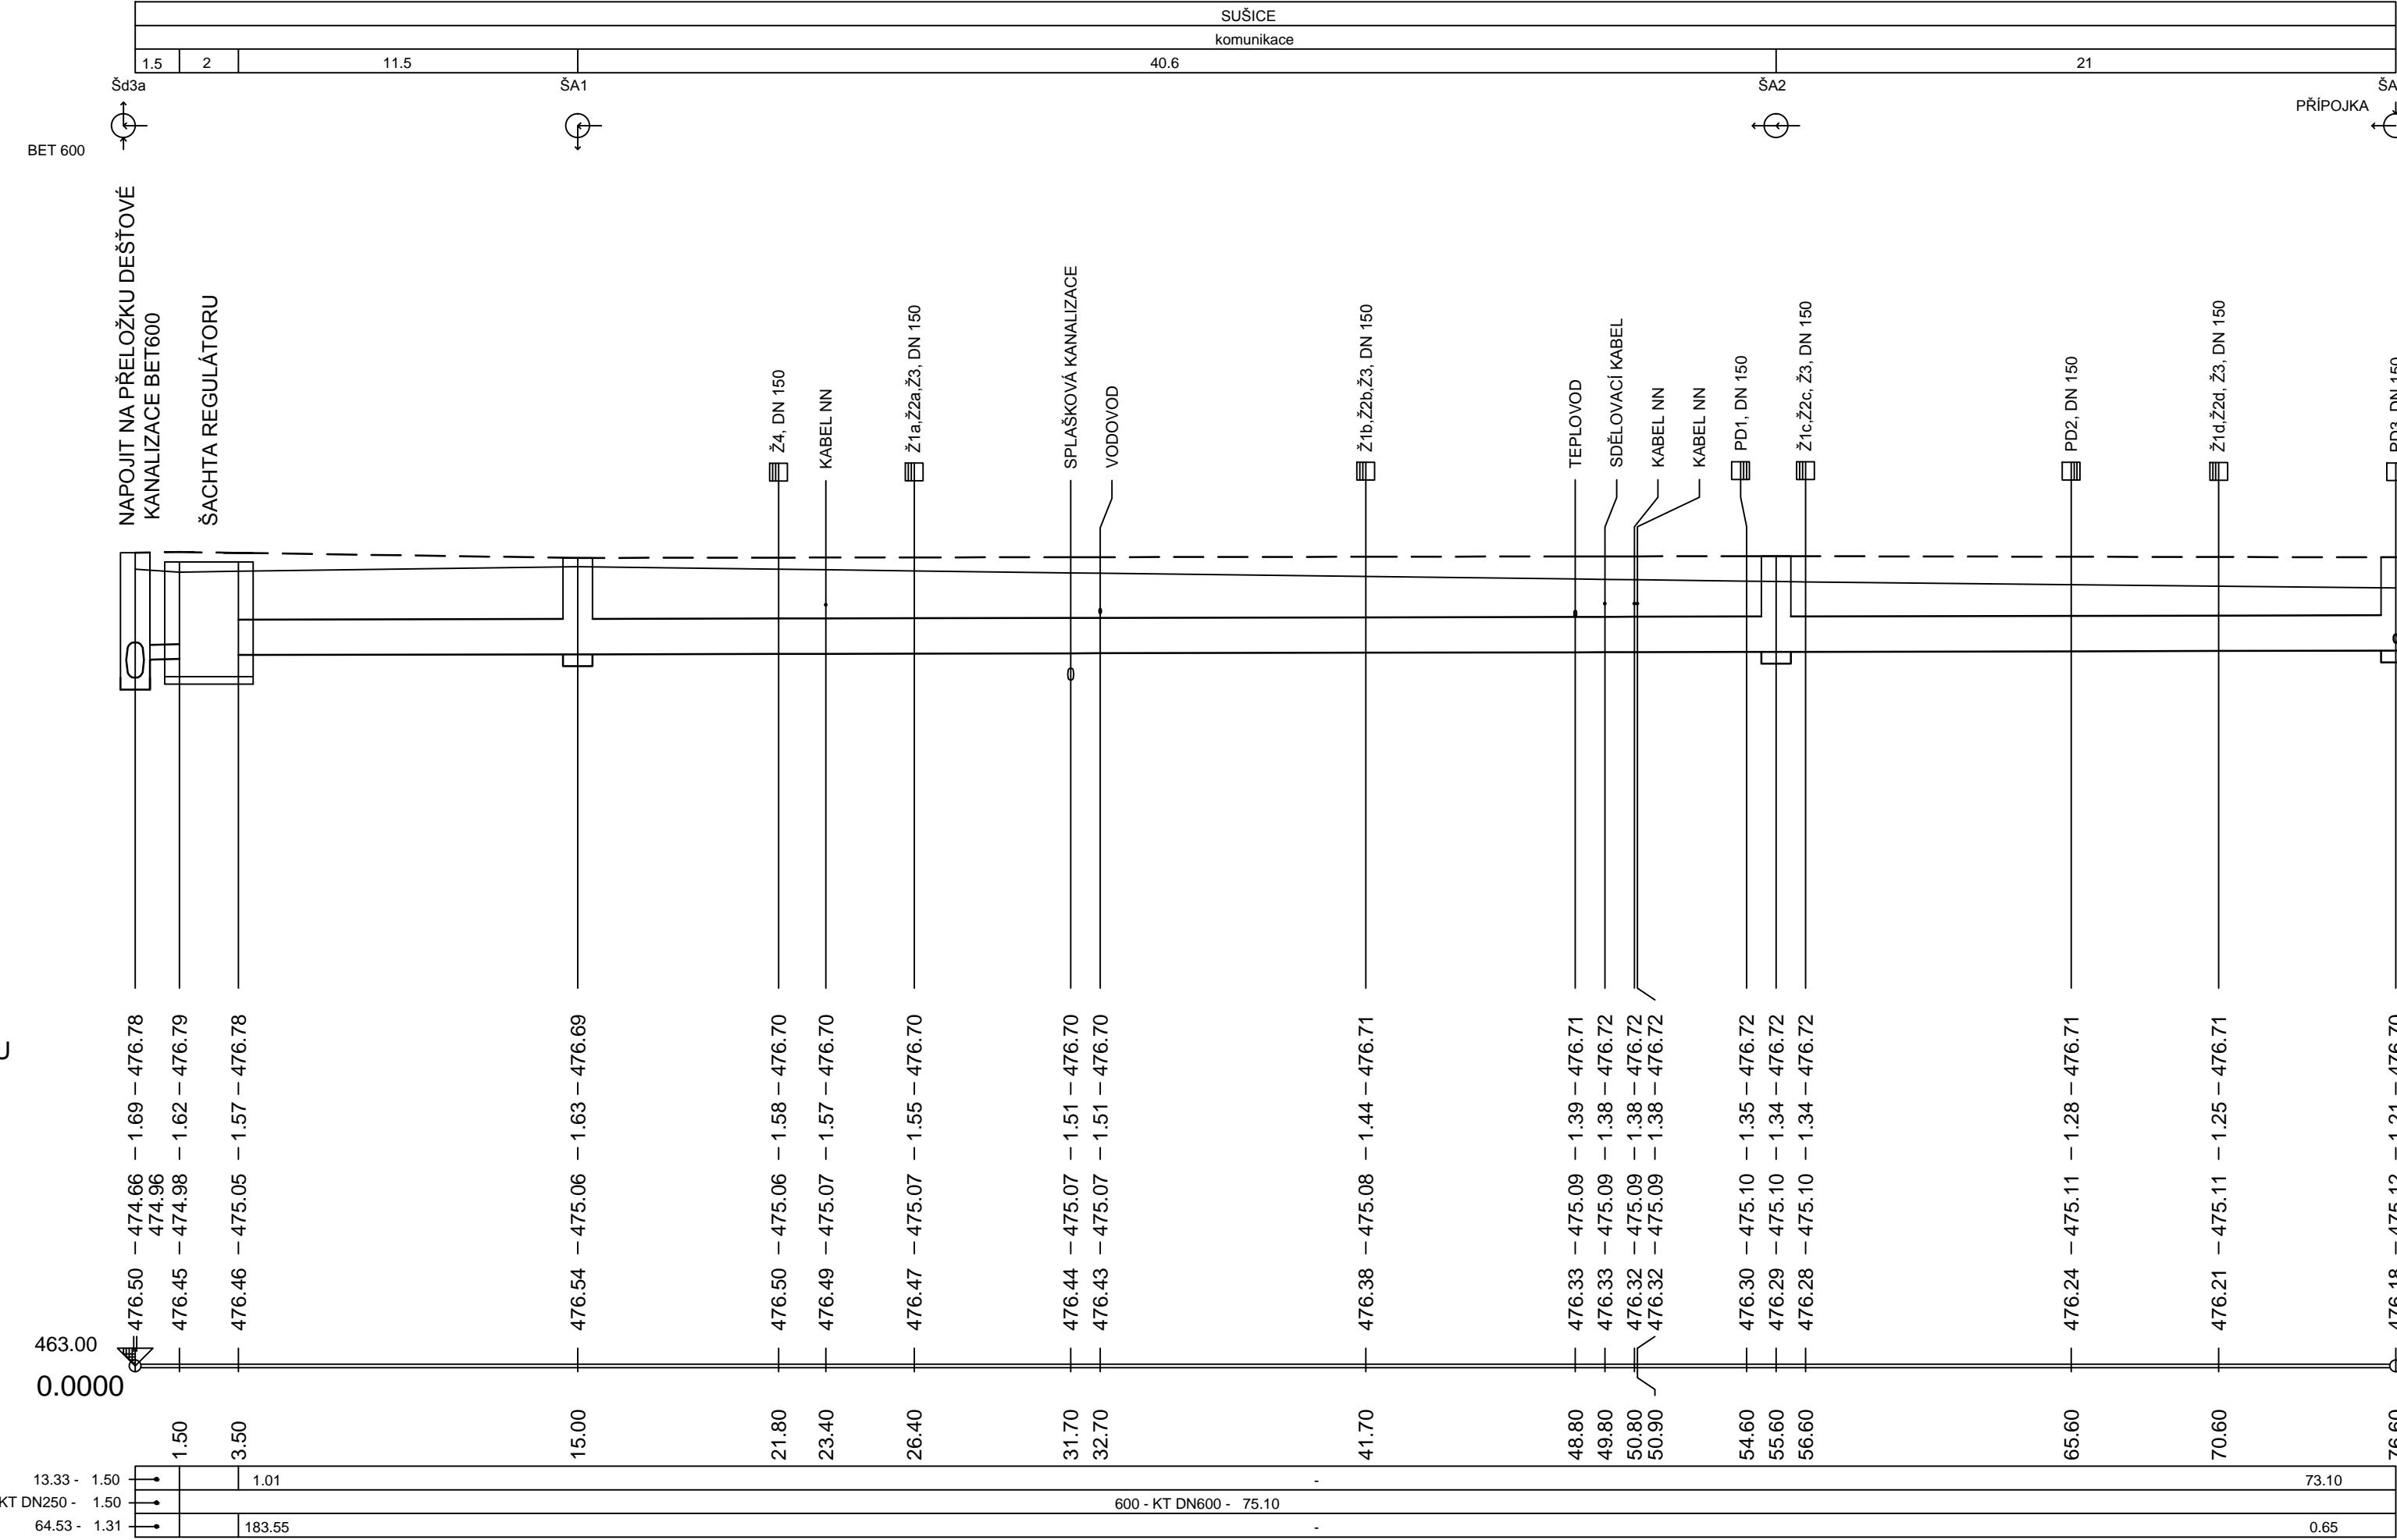

STOKY DB

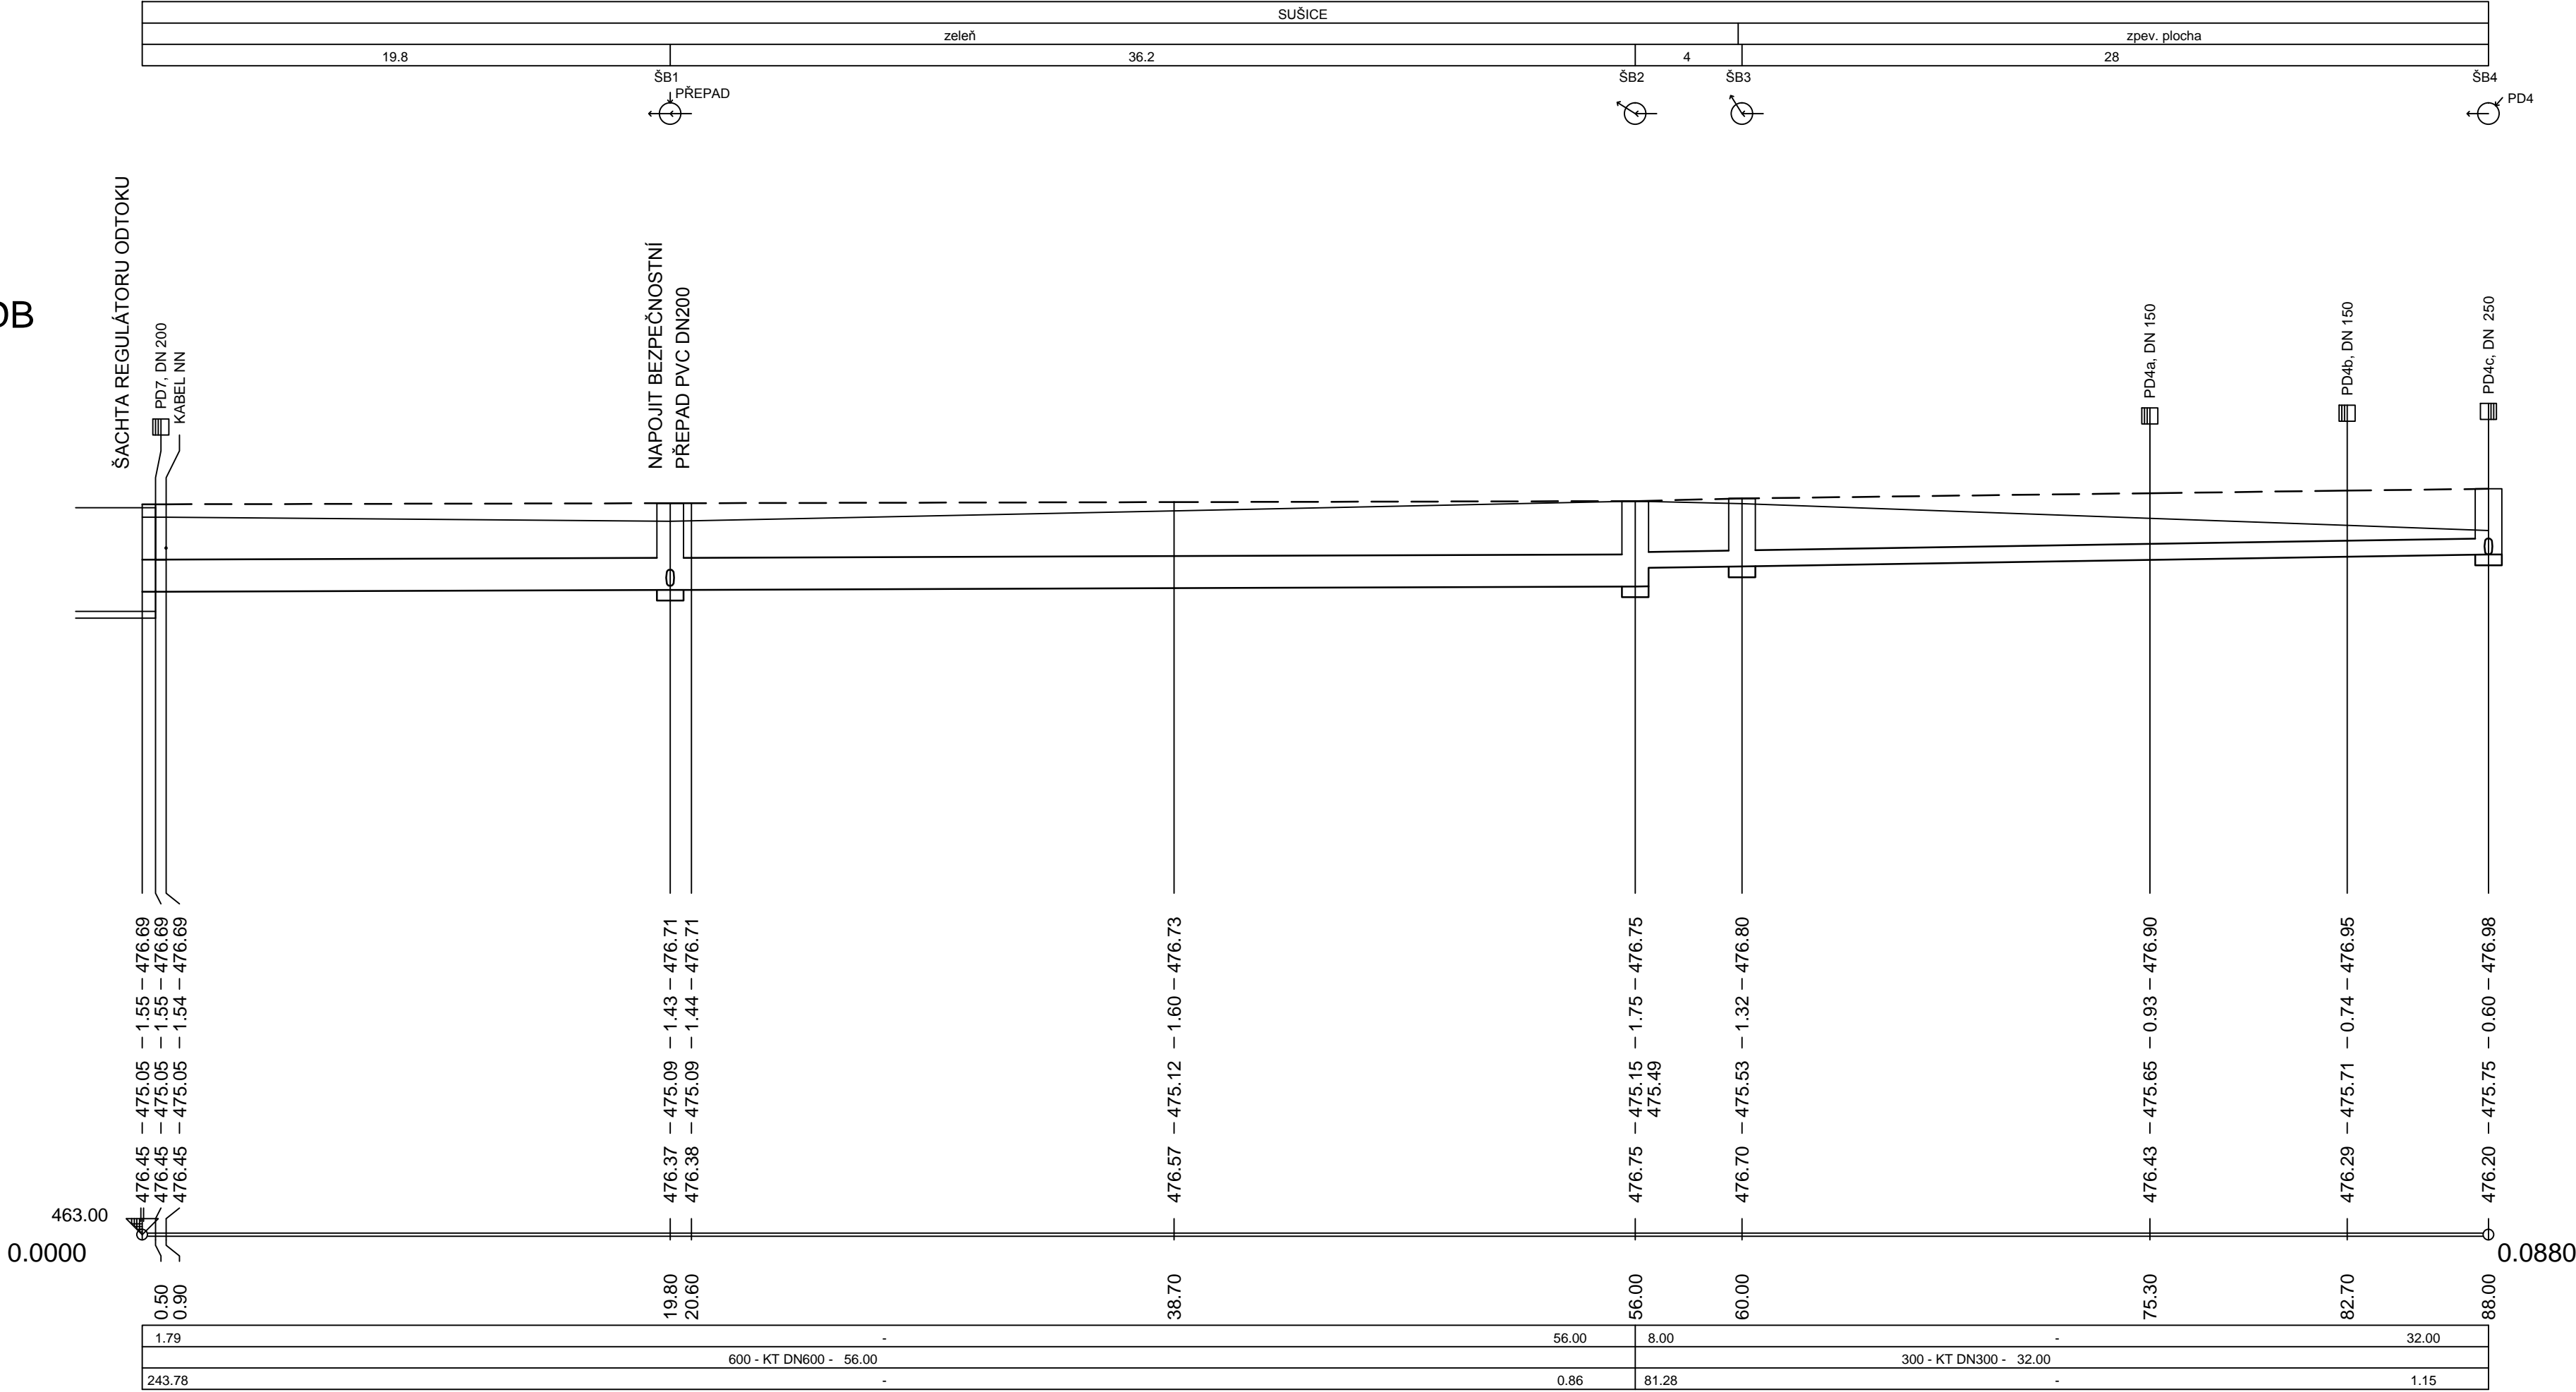

±0,000 = 477,00 m n.m. BpV

01	08/2018	OPRAVA SLUŽEB KONSTRUKCE, DNEVA TRASOVÁNÍ PRŮJEZDOVÉ KOMUNIKACE	
REV. NO.	DATA/DATE	POPS/ANNOTATION	
INICE / PROJECT	SPORTOVNÍ HALA SUŠICE parr. č. 9889, 98810, st. 2196, šach. 9882, K.U. SUŠICE MAD OTAVOU		AUTORIZOVANÝ STAVEBNÍ STAMP
INVESTOR / DEVELOPER	MĚSTO SUŠICE náměstí Svobody 138, 342 01, Sušice		
HLAVNÍ PROJEKTANT / GENERAL DESIGNER	APRIS s.r.o. BAKOVÁ 231/18, 140 00, PRAHA 4, ČR tel.: +420 221 261 350, e-mail: apris@apris.cz	ARCHITEKT PROJEKTU / ARCHITECT Ing. arch. M. TYLŠOVÁ Ing. arch. V. TARABA Ing. arch. P. HOLUBOVÁ	VEDENÍ PROJEKTU / PROJECT LEADER Ing. arch. M. TYLŠOVÁ
PROJEKTANT ZÁSTŘ / DESIGNER	ING. M. CHRAMOSTA 140 00, PRAHA 4, KUBISTOVA 8 tel.: +420 221 739 535, e-mail: mchramosta@centrum.cz	ČÍSLO PROJEKTU / PROJECT NUMBER ISO 03 - systém likvidace dešťových vod	INŽENÝR PROJEKTU / PROJECT ENGINEER Ing. Pavlína Rákosníková
STUPEŇ DOKUMENTACE / PHASE	DOKUMENTACE PRO PROVÁDĚNÍ STAVBY		DATA/DATE 08/2017
NÁZEV PŘÍLOHY/TITLE			ČÍSLO DOKUMENTU / DOCUMENT NUMBER 2016015
			PROJEKTANTŮV FORMÁT 6 x A4
			MĚŘÍTKO / SCALE 1:200/100
			ČÍSLO KÓPIE / COPY 1
			ČÍSLO PROJEKTU / PROJECT NUMBER D.3.3

PODÉLNÉ PROFILY