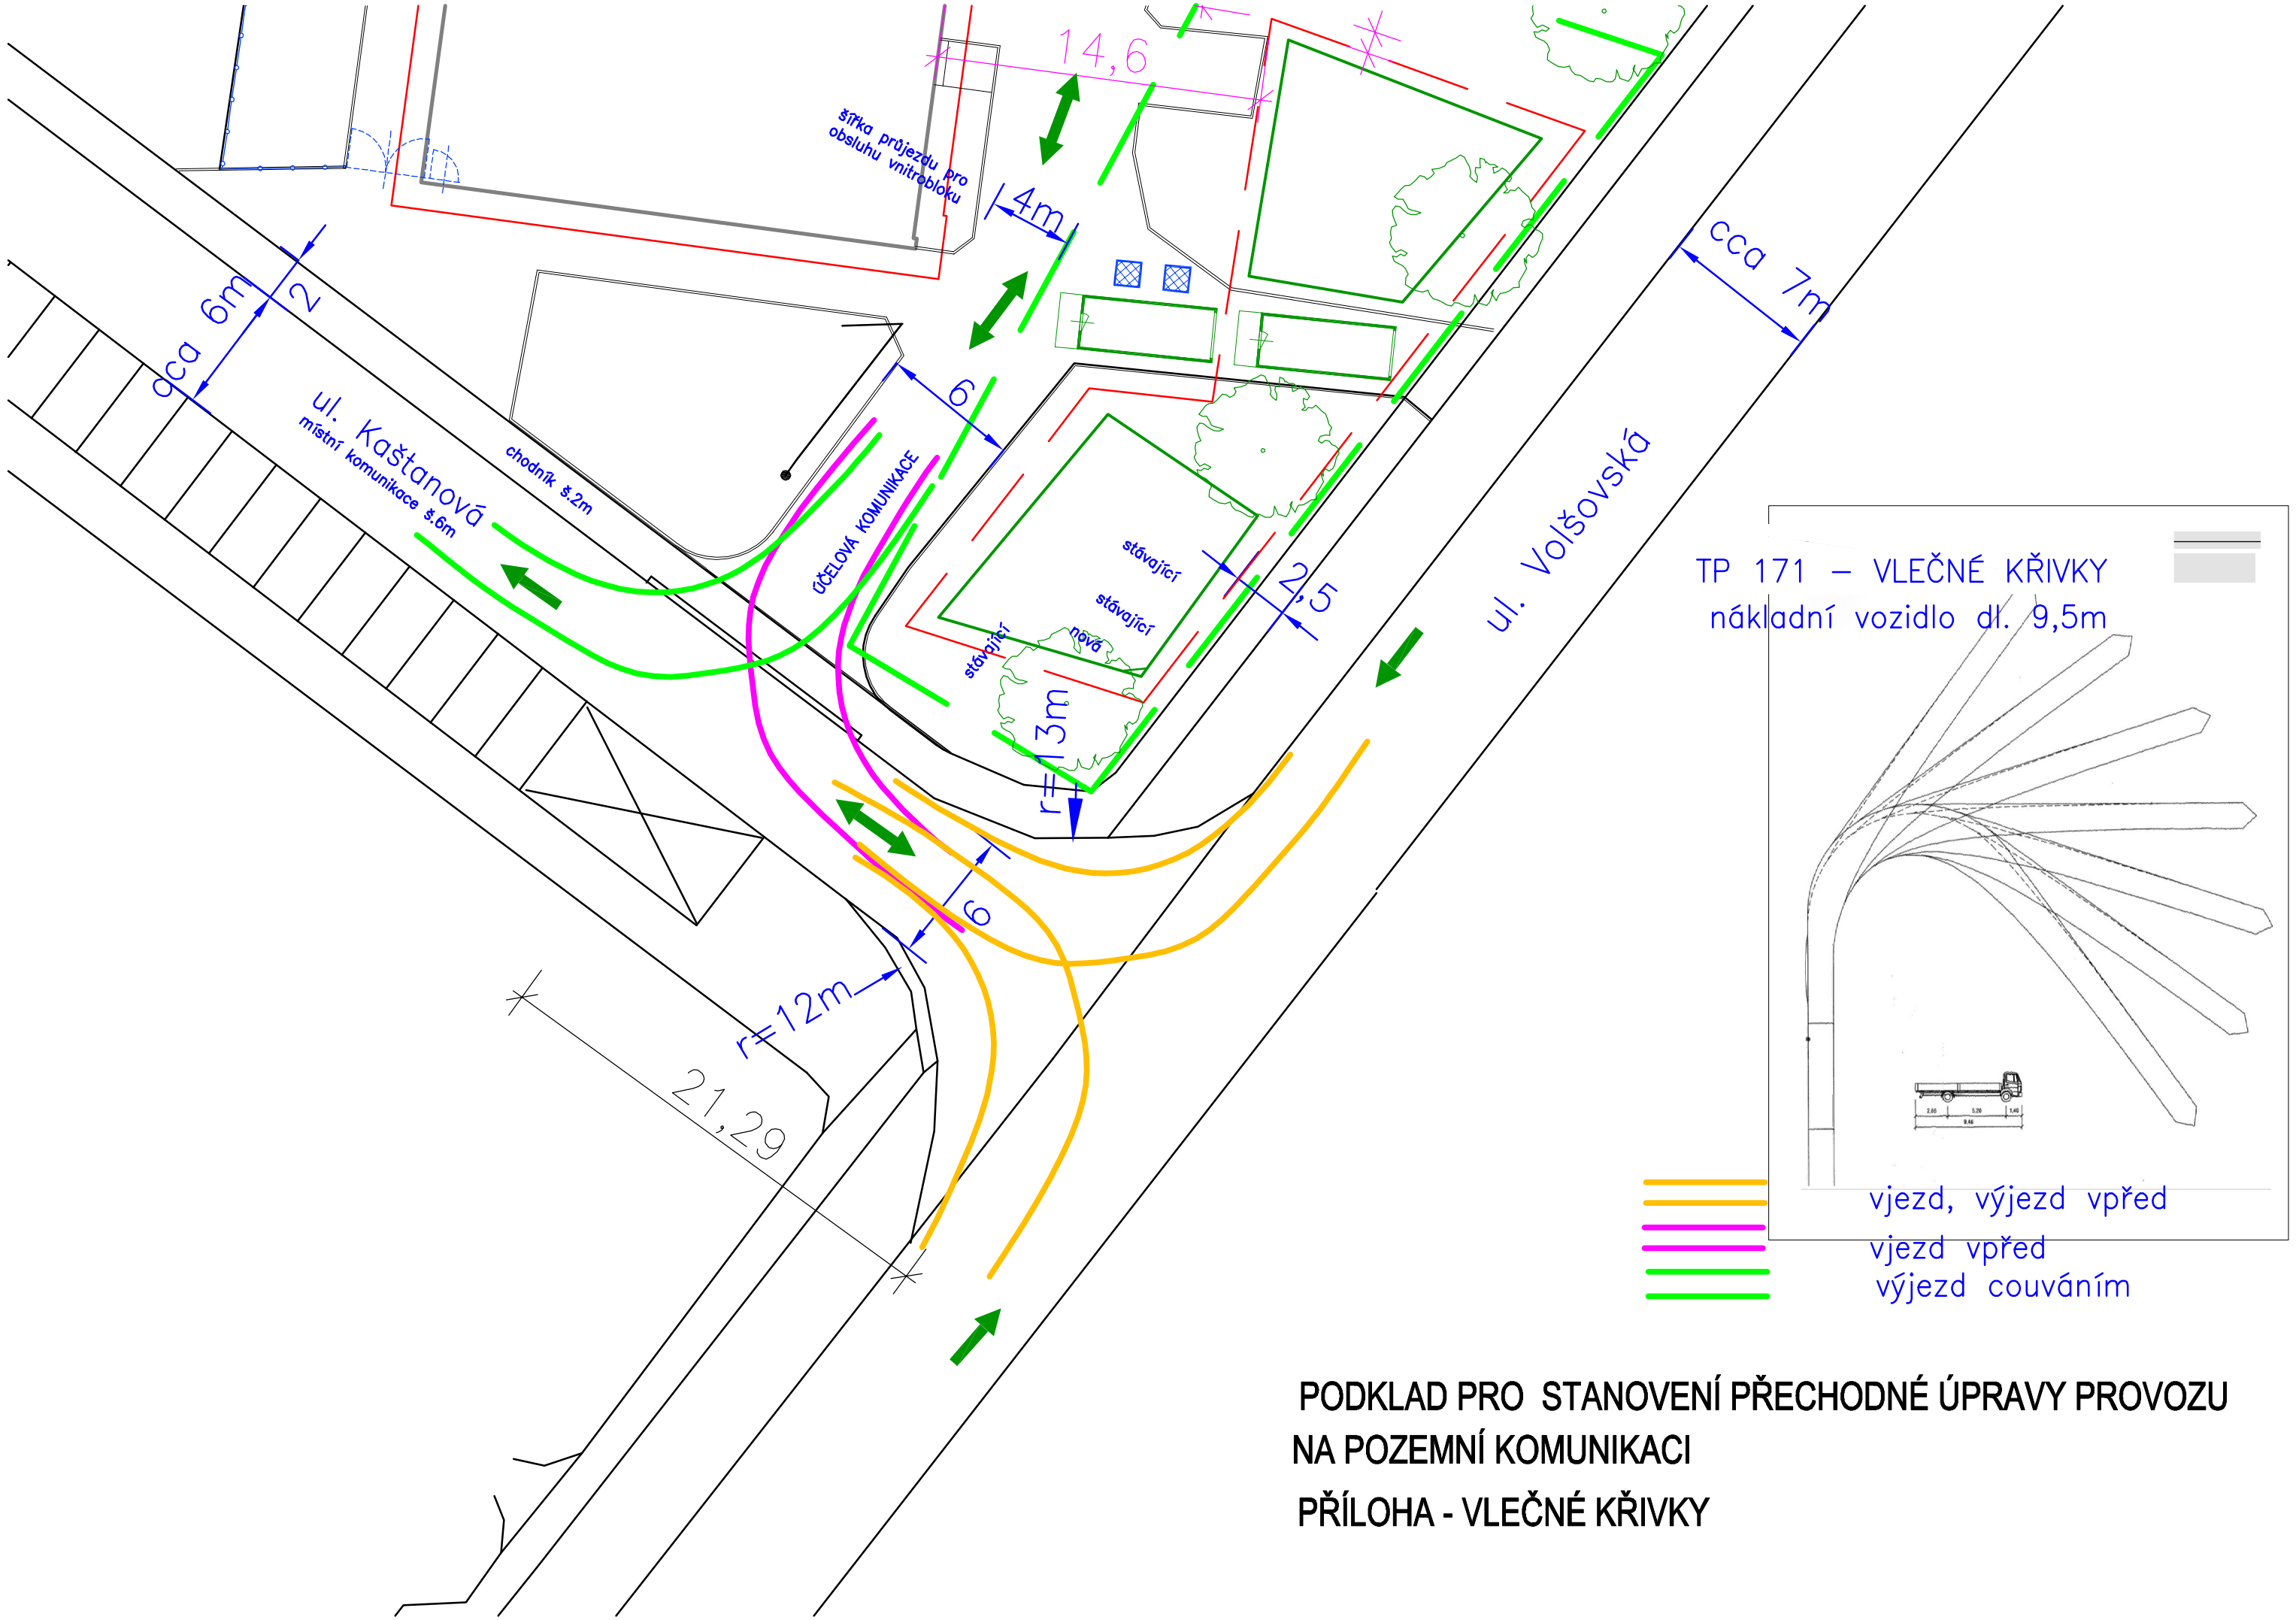

PODKLAD PRO STANOVENÍ PŘECHODNÉ ÚPRAVY PROVOZU NA POZEMNÍ KOMUNIKACI

PŘÍLOHA - VLEČNÉ KŘIVKY