


PŮDORYS 1.PP A 1.NP

PŮDORYS 1.NP

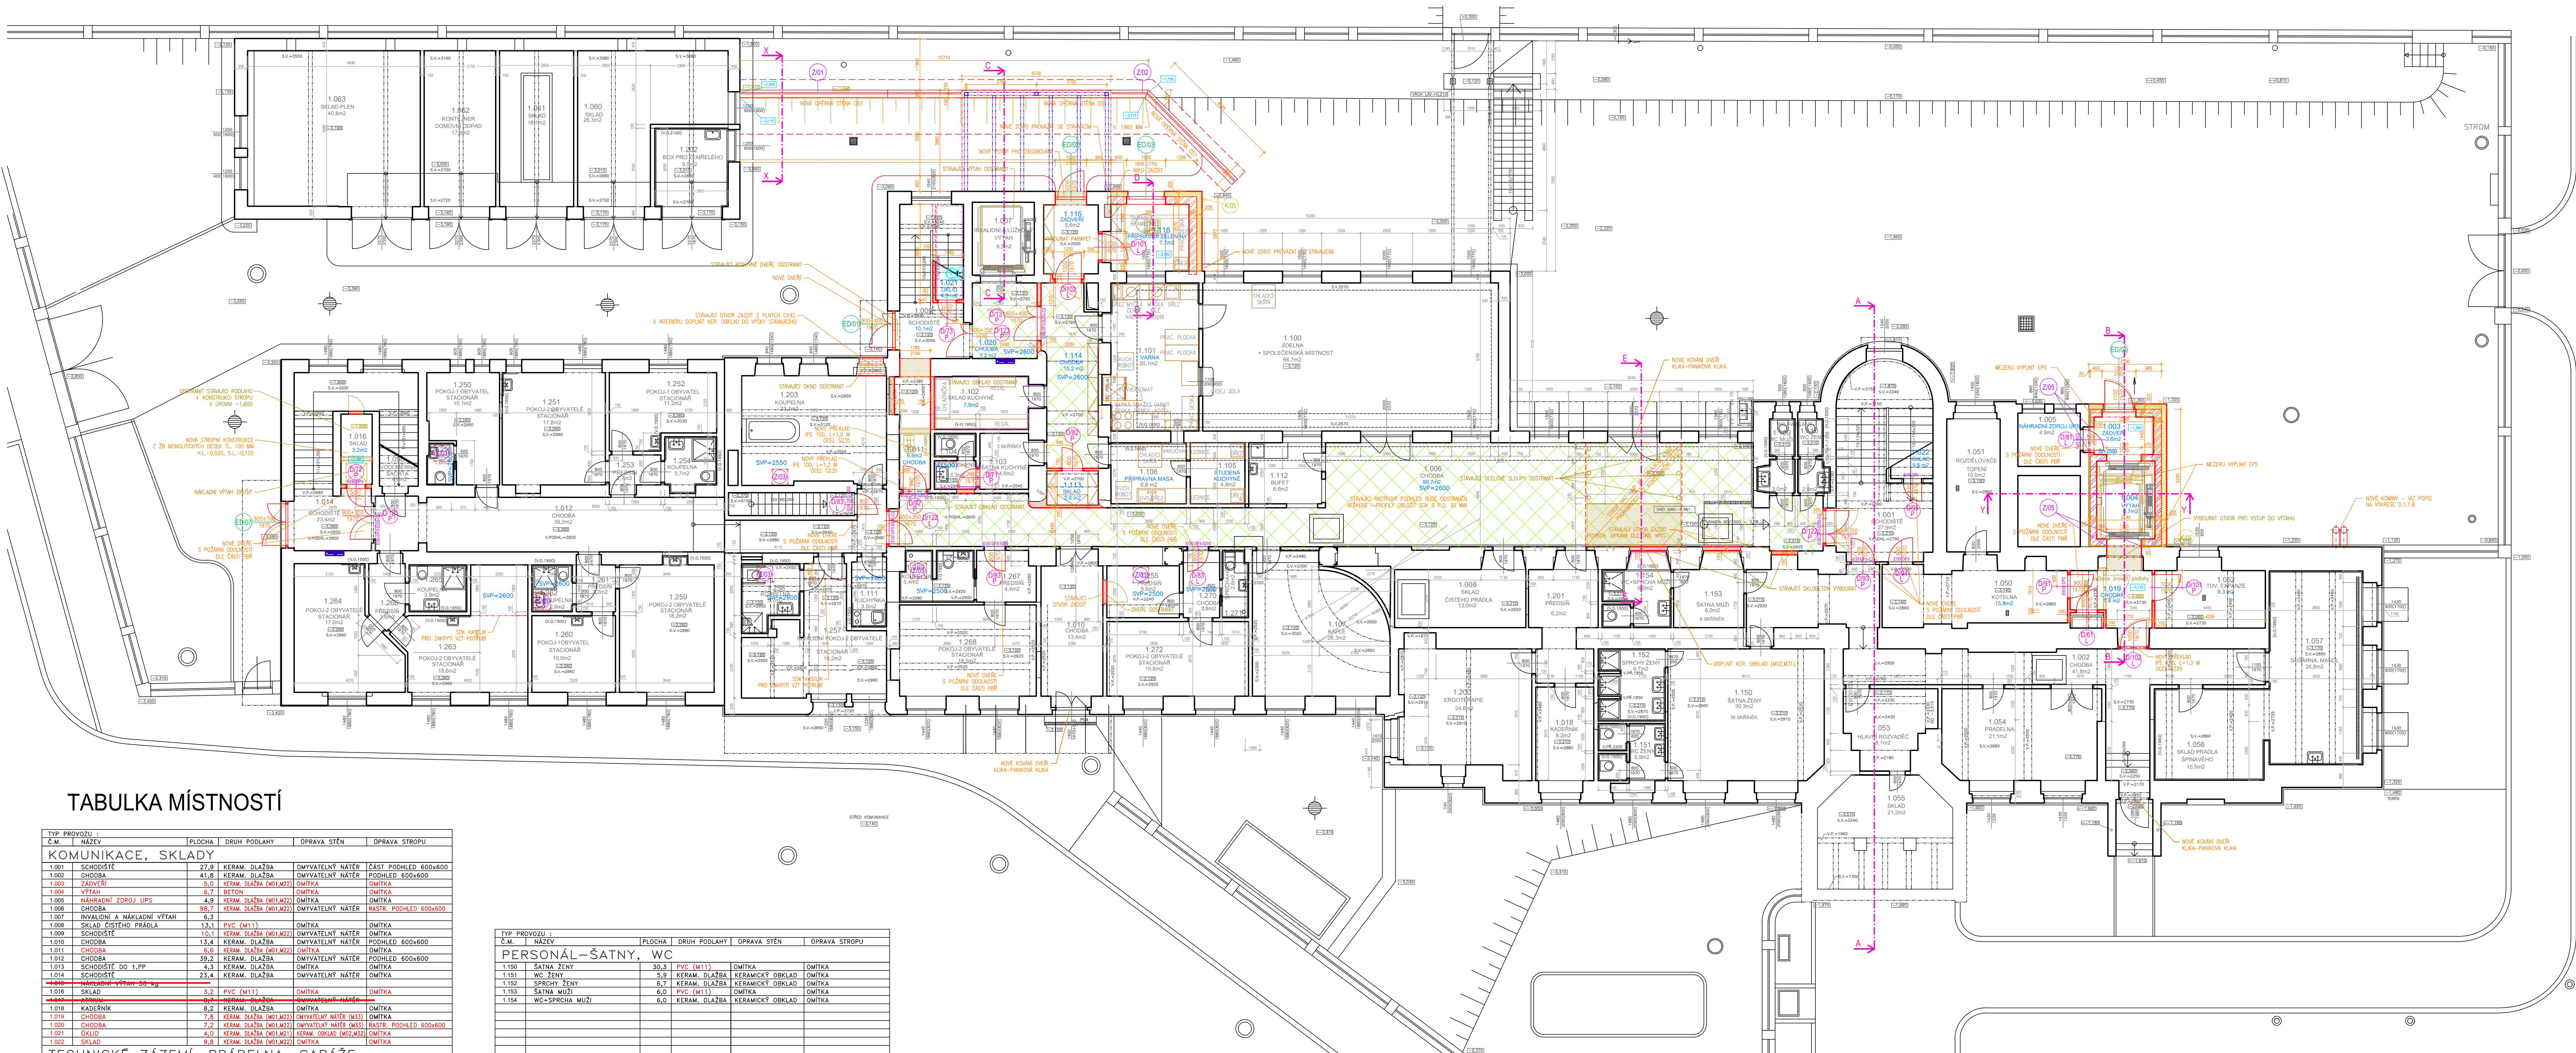

TABULKA MÍSTNOSTÍ

TPP PROVOZOVÝ	C.M. I. NÁZEV	PLOCHA	DRUH PODLAHY	ÚPRAVA STĚN	ÚPRAVA STŘEPU
KOMUNIKACE, SKLADY					
1.001	SCHODIŠTĚ	27,8	KERAM. DLAŽBA	OMYTATELNÝ NÁTER	ČIST. POHLED 600x600
1.002	CHODBA	41,8	KERAM. DLAŽBA	OMYTATELNÝ NÁTER	POHLED 600x600
1.004	VÝTĚH	6,7	BETON	OMITKA	
1.005	NÁKLADNÍ ZPESLO UPS	4,5	KERAM. DLAŽBA (M11)	OMITKA	
1.006	CHODBA	98,7	KERAM. DLAŽBA (M11)	OMYTATELNÝ NÁTER	ČIST. POHLED 600x600
1.008	SKLAD ČISTĚNÍ PRÁDLA	13,1	PVC (M11)	OMITKA	
1.009	SCHODIŠTĚ	10,1	KERAM. DLAŽBA (M11)	OMYTATELNÝ NÁTER	OMITKA
1.010	CHODBA	13,4	KERAM. DLAŽBA	OMYTATELNÝ NÁTER	POHLED 600x600
1.011	CHODBA	6,6	KERAM. DLAŽBA (M11)	OMITKA	
1.012	CHODBA	39,2	KERAM. DLAŽBA	OMYTATELNÝ NÁTER	POHLED 600x600
1.013	SCHODIŠTĚ DO 1.PP	4,3	KERAM. DLAŽBA	OMITKA	
1.014	CHODBA	23,4	KERAM. DLAŽBA	OMYTATELNÝ NÁTER	OMITKA
1.022	SKLAD	9,8	KERAM. DLAŽBA (M11)	OMITKA	
TECHNICKÉ ZÁZEMÍ, PRADELNA, GARÁŽE					
