DOMOV PRO SENIORY SUŠICE

STAVEBNÍ ÚPRAVY OBJEKTU Č.P. 155

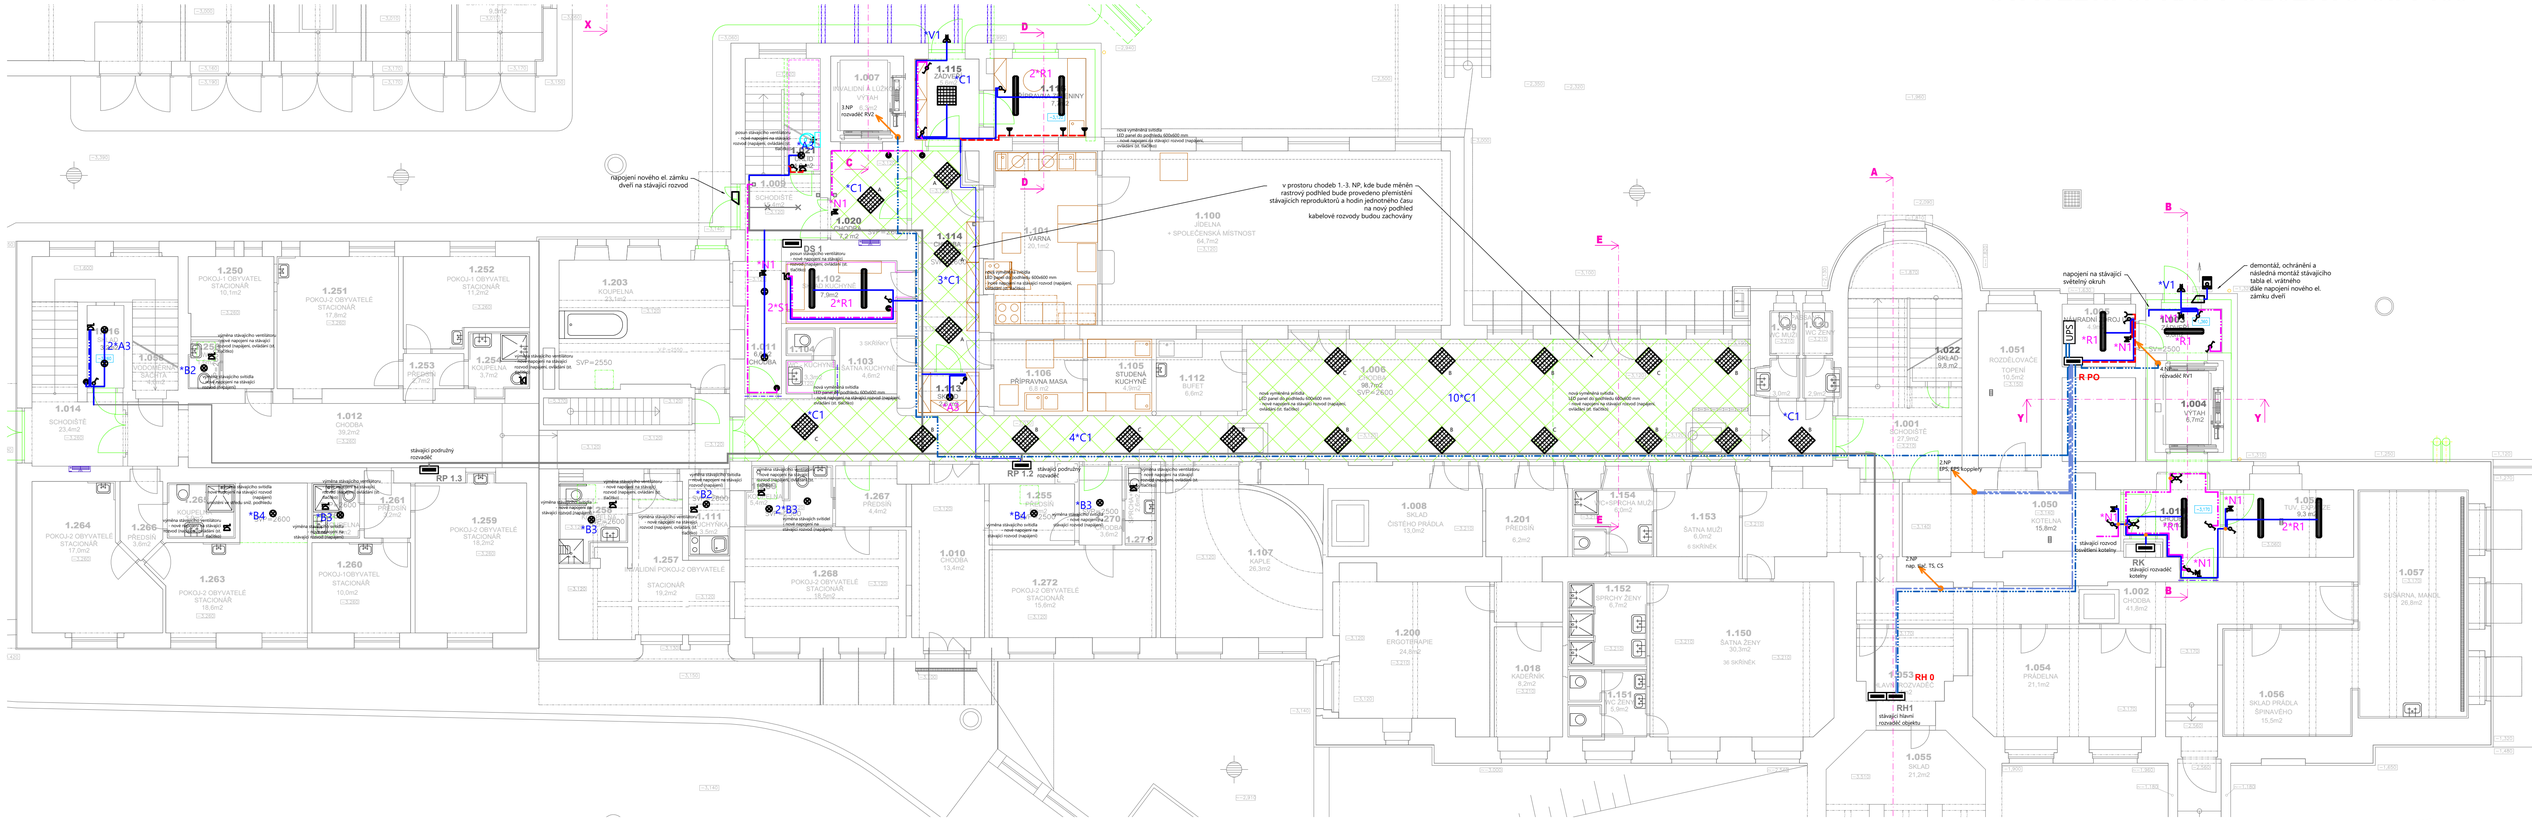
napojení nového el. zámku dveří na stávající rozvod
v prostoru chodeb 1.-3. NP, kde bude měněn rastrový podhled bude provedeno přemístění stávajících reproduktorů a hodin jednotného času na nový podhled kabelové rozvody budou zachovány
napojení na stávající světelný okruh
demontáž, ochránění a následná montáž stávajícího tabla el. vrátného dále napojení nového el. zámku dveří
stávající podružný rozvaděč
RP 1.3
RP 1.2
RH 0
RH1
stávající hlavní rozvaděč objektu
RK
stávající rozvaděč kotelny
2.NP
EPS EPS koupelny
ZNP
nap. viz TS, CS
1.NP
1.PP
1.01 VÝTAH 6,7m2
1.004 VÝTAH 6,7m2
1.057 SUŠÁRNA, MANGL 26,8m2
1.056 SKLAD PRÁDLA ŠPINAVÉHO 15,5m2
1.055 SKLAD 21,2m2
1.054 PRÁDELNA 21,1m2
1.053 ŽEHLÍRNA 21,1m2
1.052 SKLAD PRÁDLA ČISTÉHO 15,5m2
1.051 ROZDĚLOVAČE TOPENÍ 10,5m2
1.050 KOTELNA 15,8m2
1.002 CHODBA 41,8m2
1.001 SCHODIŠTĚ 27,9m2
1.022 SKLAD 9,8 m2
1.023 WC ŽENY
1.024 WC MUŽI
1.100 JÍDELNA + SPOLEČENSKÁ MÍSTNOST 64,7m2
1.102 CHODBA 7,9m2
1.103 SATNÁ KUCHYNĚ 4,6m2
1.104 SPÍŽ 3,9m2
1.105 STUDENÁ KUCHYNĚ 9,9m2
1.106 PŘÍPRAVNA MASA 8,6 m2
1.107 KAPLE 26,3m2
1.112 BUFET 6,6m2
1.113 SPÍŽ 3,3m2
1.114 CHODBA 6,1m2
1.115 ZÁDVEŘÍ 6,1m2
1.116 CHODBA 7,1m2
1.150 SATNA ŽENY 30,3m2 36 SKŘÍNEK
1.151 WC ŽENY 4,2m2
1.152 SPRCHY ŽENY 6,7m2
1.153 SATNA MUŽI 6 SKŘÍNEK
1.154 SPRCHA MUŽI 6,0m2
