

2.5%

0.02

0.40

MAX 12,5%

2%

2.00

1.00


MIN 0.90

0.06

KONSTRUKCE VOZOVKY


KONSTRUKCE CHODNÍKU

KRYT CHODNÍKU BETONOVÁ DLAŽBA NEBO ASFALT - ŠÍŘKA CHODNÍKU 2,40 M

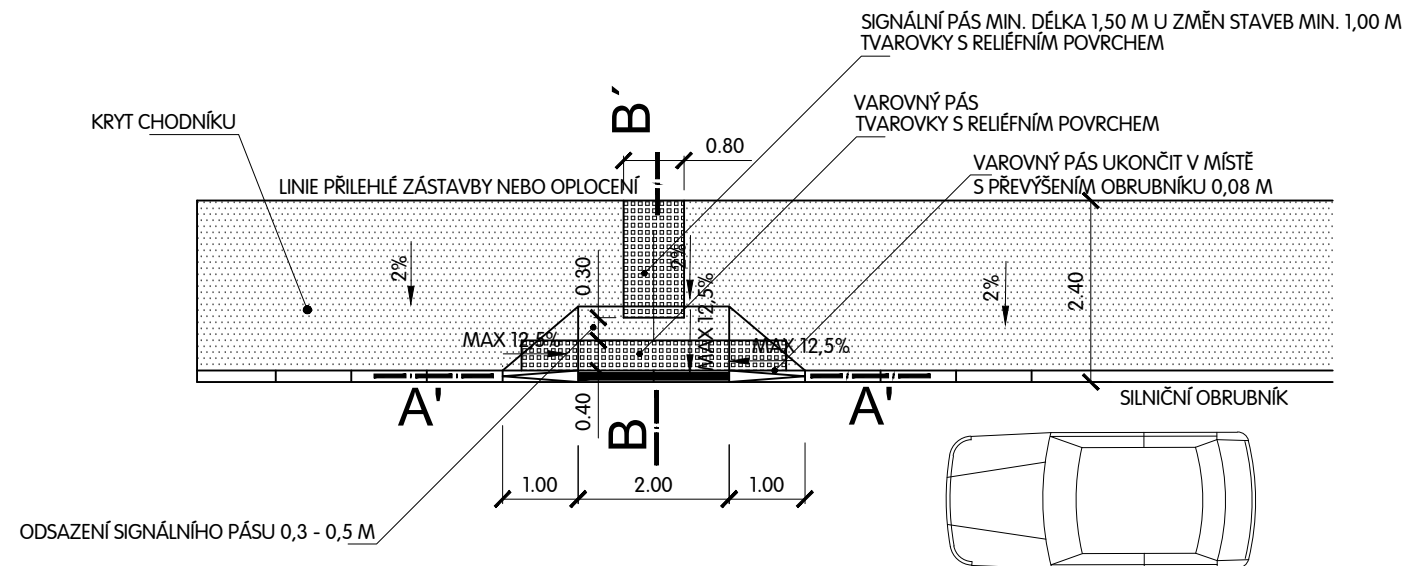


VED. PROJEKTANT	ZODP. PROJEKTANT	VYPRACOVAL	KRESLIL
ING. TOMÁŠ MACÁN	ING. TOMÁŠ MACÁN	ING. TOMÁŠ MACÁN	ING. TOMÁŠ MACÁN
KRAJ	PLZEŇSKÝ	KAT.ÚZEMÍ	SUŠICE NAD OTAVOU
OBJEDNATEL	MĚSTO SUŠICE		
AKCE			
SUŠICE - PALACKÉHO ULICE			
OBSAH			
MÍSTO PRO PŘECHÁZENÍ			

 MACÁN PROJEKCE DS s.r.o.	
ČECHOVA 193, CHUDENICE 339 01 tel. 376315118 <a href="mailto:projekceds@projekceds.cz">projekceds@projekceds.cz</a>	
FORMÁT	A4
DATUM	I/26
ÚČEL	PDPS
ČÍS.ZAKÁZKY	3925
MĚŘÍTKO	1 : 50
ČÍS. PŘÍLOHY	ČÍS. KOPIE
9	

TATO DOKUMENTACE VČETNĚ VŠECH PŘÍLOH JE DUŠEVNÍM VLASTNICTVÍM FIRMY MACÁN PROJEKCE DS s.r.o.. OBJEDNATEL TĚTO DOKUMENTACE JE OPRAVNĚN JI VYUŽÍT K ÚČELŮM VYPLYVAJÍCÍM Z UZAVŘENÉ SMLOUVY JINÉ OSOBY JAK PRÁVNICKÉ TAK FYZICKÉ NEJSOU BEZ PŘEDCHOZÍHO VÝSLOVNÉHO SOHLASU OBJEDNATELE OPRAVNĚNY TUTO DOKUMENTACÍ ANI JEJÍ ČÁSTI VYUŽÍVAT, KOPÍROVAT NEBO ZPŘÍSTUPNIT JINÝM OSOBÁM