# SITUACE KOORDINAČNÍ

M 1:250

## LEGENDA MATERIÁLŮ:

- OBRYSY STÁVAJÍCÍ OKOLNÍ ZÁSTAVBY
- NAVRHOVANÉ OBJEKTY
- ASFALTOVÝ BETON OBRUSNÝ - NAVRHOVANÁ KOMUNIKACE
- REKONSTRUKCE POVRCHU STÁV. KOMUNIKACE A CHODNÍKU
- BETONOVÁ DLAŽBA POCHOZÍ - CHODNÍKY
- BETONOVÁ DLAŽBA POJÍŽDĚNÁ - PARKOVACÍ STÁNÍ
- ZELEŇ NA TERÉNU
- KAČÍREK
- SUCHÝ POLDR - LOMOVÝ KÁMEN
- NAVRHOVANÉ PODZEMNÍ OBJEKTY
- STACIONÁRNÍ JEŘÁB - DOSAH
- POZEMKY INVESTORA - AREÁL SPORTOVNÍ HALY (KRESLENO S ODSAZENÍM)
- HRANICE STAVBY (KRESLENO S ODSAZENÍM)
- STÁVAJÍCÍ OPLOCENÍ
- NAVRHOVANÉ OPLOCENÍ
- STROM NAVRHOVANÝ / STROM STÁVAJÍCÍ
- POPÍNAVÁ ZELEŇ
- VÝSADBA KEŘŮ
- HRANICE A ČÍSLA PARCEL DLE KN (968/10)

STAVEBNÍ OBJEKTY:

- SO-01 SPORTOVNÍ HALA
- SO-02 AREÁL - DOPRAVNÍ NAPOJENÍ, KOMUNIKACE A ZPEVNĚNÉ PLOCHY
- SO-03 SYSTÉM LIKVDACE DEŠŤ. VOD VČ. NAPOJ. NA DEŠŤOVOU KANALIZACI
- SO-04 ŘAD / PŘÍPOJKA - KANALIZACE SPLAŠKOVÁ (ŘAD REALIZOVÁN 08/2019)
- SO-05 ŘAD / PŘÍPOJKA - VODOVOD (ŘAD REALIZOVÁN 08/2019)
- SO-06 PŘÍPOJKA - TEPLOVOD
- SO-07 AREÁLOVÉ ROZVODY ELEKTRICKÉ ENERGIE
- SO-08 PŘÍPOJKA - SLABOPROUD (ŘEŠENA SAMOSTATNĚ SPRÁVCEM SÍTĚ)
- SO-09 VEŘEJNÉ OSVĚTLENÍ
- SO-10 SADOVÉ ÚPRAVY
- SO-11 PŘELOŽKA DEŠŤOVÉ KANALIZACE (REALIZOVÁNO 08/2019)

## LEGENDA SÍTÍ:

STÁVAJÍCÍ

- VODOVOD
- KANALIZACE SPLAŠKOVÁ
- KANALIZACE DEŠŤOVÁ
- PLYNOVOD NTL
- PLYNOVOD STL
- TRASY EL. VEDENÍ VN
- TRASY EL. VEDENÍ NN
- SLABOPROUDÉ VEDENÍ MAXTEL (UNITED NETWORKS SE)
- SLABOPROUDÉ VEDENÍ CETIN
- SLABOPROUDÉ VEDENÍ CETIN (VYŘAZENÉ)
- VEŘEJNÉ OSVĚTLENÍ
- RUŠENÝ PRVEK, RUŠENÉ VEDENÍ
- POŽÁRNÍ HYDRANT
- STÁVAJÍCÍ / NAVRHOVANÁ LAMPA VEŘEJNÉHO OSVĚTLENÍ

NAVRHOVANÉ

- VODOVODNÍ PŘÍPOJKA
- KANALIZAČNÍ PŘÍPOJKA
- AREÁLOVÉ ROZVODY DEŠŤOVÉ KANALIZACE
- PODZEMNÍ OBJEKTY LIKVIDACE DEŠŤOVÝCH VOD
- PŘELOŽKA DEŠŤOVÉ KANALIZACE
- PŘÍPOJKA EL. ENERGIE NN / NAPOJOVACÍ BOD - ŘEŠENO SAMOSTATNĚ
- AREÁLOVÉ ROZVODY EL. ENERGIE NN / NAPOJOVACÍ BOD
- PŘÍPOJKA TEPLOVODU - PŘÍVOD
- PŘÍPOJKA TEPLOVODU - ODVOD
- NAPOJ. BOD / V TRASE TEPLOVODU KOMUNIKAČNÍ KABEL (POŽ. BYTSERVIS)
- SLABOPROUDÁ PŘÍPOJKA / NAPOJOVACÍ BOD
- SDĚLOVACÍ KABEL CETIN + MIKROTRUBIČKA 10/6 mm PRO OPT. VEDENÍ
- NOVÉ VEDENÍ KABELU VEŘEJNÉHO SVĚTLENÍ / NAPOJOVACÍ BOD
- NOVÁ LAMPA / ZEMNÍ SVÍTIDLO VEŘEJNÉHO OSVĚTLENÍ
- UŽITKOVÁ VODA (ZÁLIVKA)
- NOVÝ POŽÁRNÍ HYDRANT
- PODZEMNÍ HYDRANT (UKONČENÍ VODOVODNÍHO ŘADU)

## POZNÁMKY:

POZN.1. VÝKRES BYL ZPRACOVÁN NA ZÁKLADĚ GEODETICKÉHO ZAMĚŘENÍ Z 02/2016 , ZPRACOVANÉHO FIRMOU GEODÉZIE ŽELEZNÁ RUDA. POLOHA SÍTÍ JE ZAKRESLENA DLE PODKLADŮ POSKYTNUTÝCH JEJICH SPRÁVCI S ODPOVÍDAJÍCÍ PŘESNOSTÍ. PŘED ZAPOČETÍM PRACÍ JE TŘEBA VEŠKERÉ SÍTĚ V ŘEŠENÉM ÚZEMÍ PŘESNĚ VYTYČIT.

POZN.2. POVOLENÍ O ODSTRANĚNÍ STAVBY BYLO VEDENO SAMOSTATNÝM ŘÍZENÍM (č.j. 804/17/rozh.). ODSTRANĚNY BYLY VEŠKERÉ STAVBY NA PARC Č. 2196, TJ. OBJEKT ZAHRADNICTVÍ A KEMENICTVÍ (OBJEKT BEZ Č.P.) VČ. PŘILEHLÝCH SKLENÍKŮ, PŘÍSTŘEŠKŮ, OPĚRNÝCH STĚN ZÁHONŮ, ZPEVNĚNÝCH PLOCH A OPLOCENÍ. DÁLE BYL ODSTRANĚN OBJEKT NA PARC. Č. 2195 V JIHOZÁPADNÍ ČÁSTI (OBJEKT BEZ Č.P), BYLY ODSTRANĚNY PŘÍSTŘEŠKY SKLADU NA PARC. Č. 2195 V SEVEROZÁPADNÍ ČÁSTI PARCELY, TJ. OCELOVÁ KCE S DŘEVĚNÝM ZASTŘEŠENÍM PŘILEHLÁ K BUDOVĚ. V AREÁLU SBĚRNÉHO DVORA NA PARC. Č. 968/9 A 968/10 BYLY ODSTRANĚNY VEŠKERÉ DOČASNÉ STAVBY, PŘÍSTŘEŠKY, OPĚRNÉ STĚNY, ZPEVNĚNÉ PLOCHY A OPLOCENÍ VČ. PODEZDÍVEK. ZÁROVEŇ BYLY ODSTRANĚNY VEŠKERÉ AREÁLOVÉ ROZVODY A INŽENÝRSKÉ SÍTĚ V KOLIZI S BUDOUCÍ PLÁNOVANOU VÝSTAVBOU.

POZN.3. DOPRAVNÍ NAPOJENÍ OBJEKTU JE ŘEŠENO NOVĚ NAVRHOVANOU KOMUNIKACÍ Z ULICE NA HRÁZI. K NOVÉ KOMUNIKACI BUDE NOVĚ PŘIPOJENA I ULICE PÁTERA FERDY, JEJÍŽ SOUČASNÉ VYÚSTĚNÍ DO ULICE NA HRÁZI NENÍ V DOSTATEČNÉ VZDÁLENOSTI OD NAVRHOVANÉ KOMUNIKACE VIZ ČÁST DOKUMENTACE KOMUNIKACE A ZPEVNĚNÉ PLOCHY - SO-02 AREÁL - DOPRAVNÍ NAPOJENÍ.
DOPRAVNÍ NAPOJENÍ BYLO POVOLENO MĚSTSKÝM ÚŘADEM V SUŠICI ODBOREM DOPRAVY 24.03.2017 (č.j. 1049/17/DOP/Pa).
ZMĚNA TRASOVÁNÍ PŘÍJEZDOVÉ KOMUNIKACE BYLA POVOLENA MĚSTSKÝM ÚŘADEM V SUŠICI ODBOREM DOPRAVY 28.11.2017 (č.j. 5210/17/DOP/Pa) A POLICIÍ ČR DOPRAVNÍM ISPEKTORÁTEM 6.12.2017 (č.j. KRPP-170919-1/ČJ-2017-030406).

POZN.4. NAVRHOVANÉ DOPRAVNÍ ŘEŠENÍ ZÁROVEŇ UPRAVUJE PLOCHU PRO PARKOVACÍ STÁNÍ BD NA HRÁZI Č.P. 742. STÁVAJÍCÍ STÁNÍ PRO 5 VOZIDEL (Z TOHO 3 INV) JSOU NAHRAZENA NOVÝMI V POČTU 6 STÁNÍ (Z TOHO 4 INV) V MÍSTĚ ZASLEPENÍ ULICE.

POZN.5. V MÍSTĚ DOPRAVNÍHO NAPOJENÍ BYLO PŘESUNUTO STÁVAJÍCÍ EL. ZAŘÍZENÍ NN. NAVRHOVANÝ POSUN BYL KONZULTOVÁN SE SPRÁVCEM ZAŘÍZENÍ. PŘELOŽKU PROVEDL SPRÁVCE (ČEZ DISTRIBUCE) JAKO SAMOSTATNOU STAVBU.

POZN.6. STACIONÁRNÍ JEŘÁB (REF. LIEBHERR 250 EC-B 12; DÉLKA VYLOŽENÍ 70 m, VÝŠKA JEŘÁDU 30 m) BUDE OPATŘEN OMEZOVAČEMN POHYBU, NEBUDE UMOŽNĚN POHYB ZÁVAŽÍ NAD JINÝMI POZEMKY MIMO OBLAST DOTČENOU STAVBOU.

POZN.7. ODSTUPY JEDNOTLIVÝCH ROZVODŮ BUDOU STANOVENY DLE ČSN 73 6005 PROSTOROVÉ USPOŘÁDÁNÍ SÍTÍ TECHNICKÉHO VYBAVENÍ.

POZN.8. PO VÝKOPU PRO VEDENÍ PŘÍPOJKY TEPLOVODU Z NAPOJENÍ NA KOTELNU CZT BUDE POVRCH KOMUNIAKCE UVEDEN DO PŮVODNÍHO STAVU. S POLEČNĚ S TEPLOVODEM BUDE PŘIPOLOŽEN I KOMUNIKAČNÍ KABEL MEZI ODBĚRNÝM MÍSTEM A KOTELNOU NA HRÁZI VĚTEV BUDE OSAZENA TROJCESTNÝM VENTILEM NEBO REGULÁTOREM PRŮTOKU. STEJNÉ OPATŘENÍ BUDE PROVEDENO I NA VĚTVI ZÁSOBUJÍCÍ PLAVECKÝ STADION (POUZE VENTIL, KABEL JE POLOŽEN) - VYVOLANÁ INVESTICE.

POZN.9. PŘIPOJOVACÍ BOD PRO SLABOPROUDOU PŘÍPOJKU JE STANOVEN DLE PŘIPOJOVACÍH PODMÍNEK SPRÁVCE SÍTĚ (CETIN). SPOLEČNĚ SE SLABOPROUBOU PŘÍPOJKOU BUDE PROVEDENA I PŘÍPRAVA NA NAPOJENÍ STAVBY NA OPTICKOU DATOVOU SÍŤ. PŘÍPRAVA BUDE PROVEDENA PŘIPOLOŽENÍM MINIMÁLNĚ JEDNÉ ZODOLNĚNÉ MIKROTRUBIČKY 10/6 mm V SOUBĚHU SE SLABOPROUDOU PŘÍPOJKOU NA VEDENÍ SPOL. CETIN (DETAILNÍ ŘEŠENÍ VIZ ČÁST PD D.08 ELEKTROINSTALACE - SLABOPROUD, SO-08 PŘÍPOJKA - SLABOPROUD).

POZN.10. PŘIPOJOVACÍ BOD PRO PŘÍPOJKU ELEKTRO NN BYL STANOVEN DLE POŽADAVKŮ SPRÁVCE SÍTĚ (ČEZ) NA ZÁKLADĚ ŽÁDOSTI O PŘIPOJENÍ. PŘÍPOJKA BYLA NAPOJENA Z NOVÉHO KABELOVÉHO PILÍŘE PSR402 12x400A U BD Č.P.901. PŘÍPOJKA V DÉLCE 48 m BYLA UKONČENA V NOVÉM KABELOVÉM PILÍŘI PSR302 9x400A U JIŽNÍ HRANICE PARKOVIŠTĚ. VE STEJNÉM PILÍŘI BUDE OSAZEN ELEKTROMĚROVÝ ROZVADĚČ A BUDOU ODTUD VYVEDENY AREÁLOVÉ ROZVODY EL. ENERGIE. PŘÍPOJKA BYLA PROVEDENA SPRÁVCEM (ČEZ DISTRIBUCE) JAKO SAMOSTATNÁ STAVBA.

POZN.11. PŘIPOJOVACÍ BODY VEŘEJNÉHO OSVĚTLENÍ JSOU STANOVENY DLE PŘIPOJOVACÍCH PODMÍNEK SPRÁVCE SÍTĚ (SULES).

POZN.12. SKLADBA CHODNÍKU PŘED VSTUPEM BUDE PŘIZPŮSOBENA PRO POJEZD AUTOMOBILŮ (POHOTOVOSTNÍ ZASTAVENÍ NAPŘ. ZÁSOBOVÁNÍ). POVRCH BUDE SHODNÝ S NAVAZUJÍCÍM CHODNÍKEM. PRO ZÁSOBONÁNÍ JE VYHRAZENO JEDNO Z PARKOVACÁCH STÁNÍ. SLOUPKY V MÍSTĚ POHOTOVOSTNÍHO ZASTAVENÍ BUDOU NAVRŽENY S MOŽNOSTÍ ZAJETÍ POD ZEM.

POZN.13. V ÚSEKU VEDENÍ TEPLOVODU V ULICI NA HRÁZI SE NACHÁZÍ STÁVAJÍCÍ KANÁL, KTERÝM BYLY V MINULOSTI ROZVODY TEPLA VEDENY. NOVÉ ROZVODY BUDOU V TOMTO ÚSEKU VEDENY V TRASE TOHOTO KANÁLU, KTRÝ BUDE NÁLEŽITĚ UPRAVEN A POTÉ ZASYPÁN. TAM, KDE V BÝVALÉM KANÁLU NEBUDOU VEDENY NOVÉ TEPLOVODNÍ ROZVODY, BUDE TENTO V ROZSAHU STAVBY ODSTRANĚN. DETAILNÍ ŘEŠENÍ VIZ ČÁST PROJEKTOVÉ DOKUMENTACE D.06 VZDUCHOTECHNIKA, VYTÁPĚNÍ, CHLAZENÍ - SO-06 PŘÍPOJKA - TEPLOVOD.

POZN.14. POLOHOPIS A VÝŠKOPIS PLYNOVODU BYL GEODETICKY ZAMĚŘEN PŘI VÝSTAVBĚ ULICE PÁTERA FERDY.

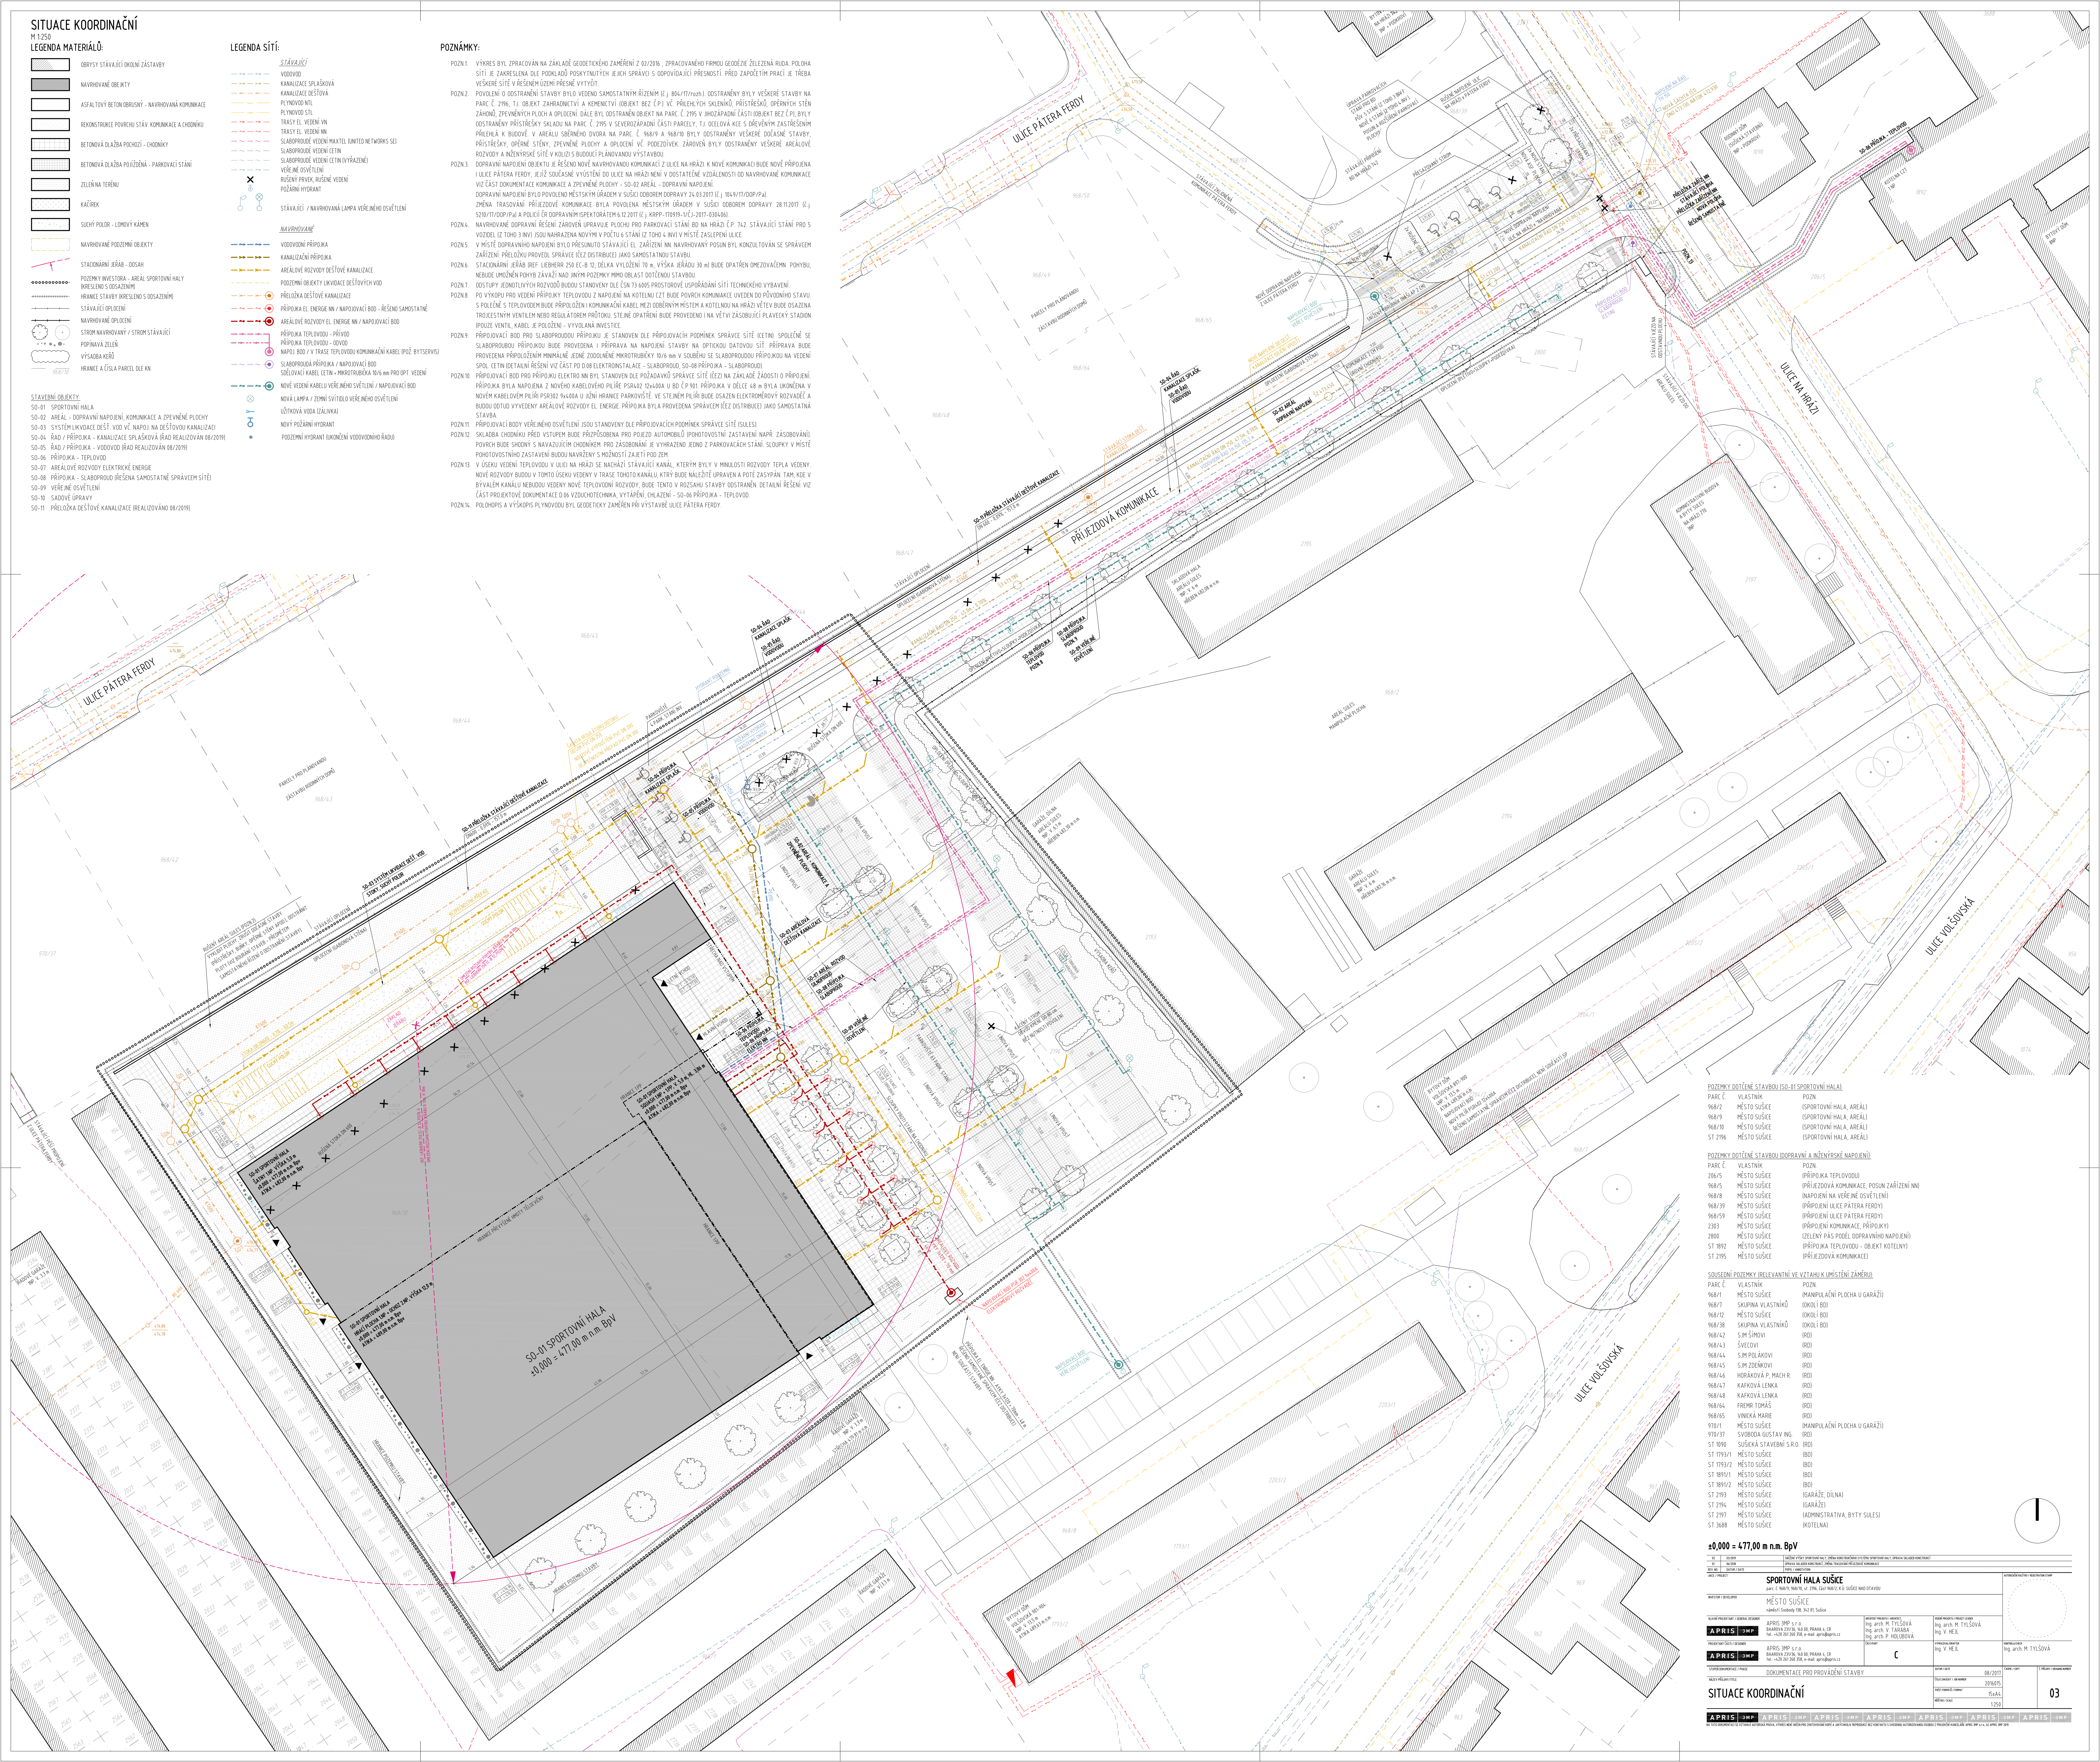


POZEMKY DOTČENÉ STAVBOU (SO-01 SPORTOVNÍ HALA):

| PARC Č. | VLASTNÍK | POZN. |
|---|---|---|
| 968/2 | MĚSTO SUŠICE | (SPORTOVNÍ HALA, AREÁL) |
| 968/9 | MĚSTO SUŠICE | (SPORTOVNÍ HALA, AREÁL) |
| 968/10 | MĚSTO SUŠICE | (SPORTOVNÍ HALA, AREÁL) |
| ST 2196 | MĚSTO SUŠICE | (SPORTOVNÍ HALA, AREÁL) |

POZEMKY DOTČENÉ STAVBOU (DOPRAVNÍ A INŽENÝRSKÉ NAPOJENÍ):

| PARC Č. | VLASTNÍK | POZN. |
|---|---|---|
| 206/5 | MĚSTO SUŠICE | (PŘÍPOJKA TEPLOVODU) |
| 968/5 | MĚSTO SUŠICE | (PŘÍJEZDOVÁ KOMUNIKACE, POSUN ZAŘÍZENÍ NN) |
| 968/8 | MĚSTO SUŠICE | (NAPOJENÍ NA VEŘEJNÉ OSVĚTLENÍ) |
| 968/39 | MĚSTO SUŠICE | (PŘIPOJENÍ ULICE PÁTERA FERDY) |
| 968/59 | MĚSTO SUŠICE | (PŘIPOJENÍ ULICE PÁTERA FERDY) |
| 2303 | MĚSTO SUŠICE | (PŘIPOJENÍ KOMUNIKACE, PŘÍPOJKY) |
| 2800 | MĚSTO SUŠICE | (ZELENÝ PÁS PODÉL DOPRAVNÍHO NAPOJENÍ) |
| ST 1892 | MĚSTO SUŠICE | (PŘÍPOJKA TEPLOVODU - OBJEKT KOTELNY) |
| ST 2195 | MĚSTO SUŠICE | (PŘÍJEZDOVÁ KOMUNIKACE) |

SOUSEDNÍ POZEMKY (RELEVANTNÍ VE VZTAHU K UMÍSTĚNÍ ZÁMĚRU):

| PARC Č. | VLASTNÍK | POZN. |
|---|---|---|
| 968/1 | MĚSTO SUŠICE | (MANIPULAČNÍ PLOCHA U GARÁŽÍ) |
| 968/7 | SKUPINA VLASTNÍKŮ | (OKOLÍ BD) |
| 968/12 | MĚSTO SUŠICE | (OKOLÍ BD) |
| 968/38 | SKUPINA VLASTNÍKŮ | (OKOLÍ BD) |
| 968/42 | SJM ŠÍMOVI | (RD) |
| 968/43 | ŠVECOVI | (RD) |
| 968/44 | SJM POLÁKOVI | (RD) |
| 968/45 | SJM ZDEŇKOVI | (RD) |
| 968/46 | HORÁKOVÁ P, MACH R. | (RD) |
| 968/47 | KAFKOVÁ LENKA | (RD) |
| 968/48 | KAFKOVÁ LENKA | (RD) |
| 968/64 | FREMR TOMÁŠ | (RD) |
| 968/65 | VINICKÁ MARIE | (RD) |
| 970/1 | MĚSTO SUŠICE | (MANIPULAČNÍ PLOCHA U GARÁŽÍ) |
| 970/37 | SVOBODA GUSTAV ING. | (RD) |
| ST 1090 | SUŠICKÁ STAVEBNÍ S.R.O. | (RD) |
| ST 1793/1 | MĚSTO SUŠICE | (BD) |
| ST 1793/2 | MĚSTO SUŠICE | (BD) |
| ST 1891/1 | MĚSTO SUŠICE | (BD) |
| ST 1891/2 | MĚSTO SUŠICE | (BD) |
| ST 2193 | MĚSTO SUŠICE | (GARÁŽE, DÍLNA) |
| ST 2194 | MĚSTO SUŠICE | (GARÁŽE) |
| ST 2197 | MĚSTO SUŠICE | (ADMINISTRATIVA, BYTY SULES) |
| ST 3688 | MĚSTO SUŠICE | (KOTELNA) |

**±0,000 = 477,00 m n.m. BpV**

| REV. NO. | DATUM / DATE | POPIS / ANNOTATION |
|---|---|---|
| 02 | 03/2019 | SNÍŽENÍ VÝŠKY SPORTOVNÍ HALY, ZMĚNA KONSTRUKČNÍHO SYSTÉMU SPORTOVNÍ HALY, ÚPRAVA SKLADEB KONSTRUKCÍ |
| 01 | 06/2018 | ÚPRAVA SKLADEB KONSTRUKCÍ, ZMĚNA TRASOVÁNÍ PŘÍJEZDOVÉ KOMUNIKACE |

AKCE / PROJECT: **SPORTOVNÍ HALA SUŠICE**
parc. č. 968/9, 968/10, st. 2196, část 968/2, K.Ú. SUŠICE NAD OTAVOU

INVESTOR / DEVELOPER: MĚSTO SUŠICE
náměstí Svobody 138, 342 01, Sušice

HLAVNÍ PROJEKTANT / GENERAL DESIGNER: APRIS 3MP s.r.o.
BAAROVA 231/36, 140 00, PRAHA 4, CR
tel.: +420 261 260 358, e-mail: apris@apris.cz

ARCHITEKT PROJEKTU / ARCHITECT: Ing. arch. M. TYLŠOVÁ, Ing. arch. V. TARABA, Ing. arch. P. HOLUBOVÁ

VEDENÍ PROJEKTU / PROJECT LEADER: Ing. arch. M. TYLŠOVÁ, Ing. V. HEJL

AUTORIZAČNÍ RAZÍTKO / REGISTRATION STAMP

PROJEKTANT ČÁSTI / DESIGNER: APRIS 3MP s.r.o.
BAAROVA 231/36, 140 00, PRAHA 4, CR
tel.: +420 261 260 358, e-mail: apris@apris.cz

ČÁST/PART: C

VYPRACOVAL/DRAFTER: Ing. V. HEJL

KONTROLA/CHECK: Ing. arch. M. TYLŠOVÁ

STUPEŇ DOKUMENTACE / PHASE: DOKUMENTACE PRO PROVÁDĚNÍ STAVBY

DATUM / DATE: 08/2017

ČÍSLO ZAKÁZKY / JOB NUMBER: 2016015

POČET FORMÁTŮ / FORMAT: 15xA4

MĚŘÍTKO / SCALE: 1:250

Č. KOPIE / COPY

Č. PŘÍLOHY / DRAWING NUMBER: 03

NÁZEV PŘÍLOHY/TITLE: **SITUACE KOORDINAČNÍ**

NA TUTO DOKUMENTACI SE VZTAHUJÍ AUTORSKÁ PRÁVA, VÝKRES NENÍ URČEN PRO ZHOTOVOVÁNÍ KOPIÍ A JAKÝCHKOLIV REPRODUKCÍ BEZ KONTAKTU S UVEDENOU AUTORIZOVANOU OSOBOU Z PROJEKČNÍ KANCELÁŘE APRIS 3MP s.r.o., (c) APRIS 3MP 2019