


SCHÉMA VÝZTUŽE PRŮVLAKŮ NAD 1.NP PŘÍSTAVKU  
M1:100

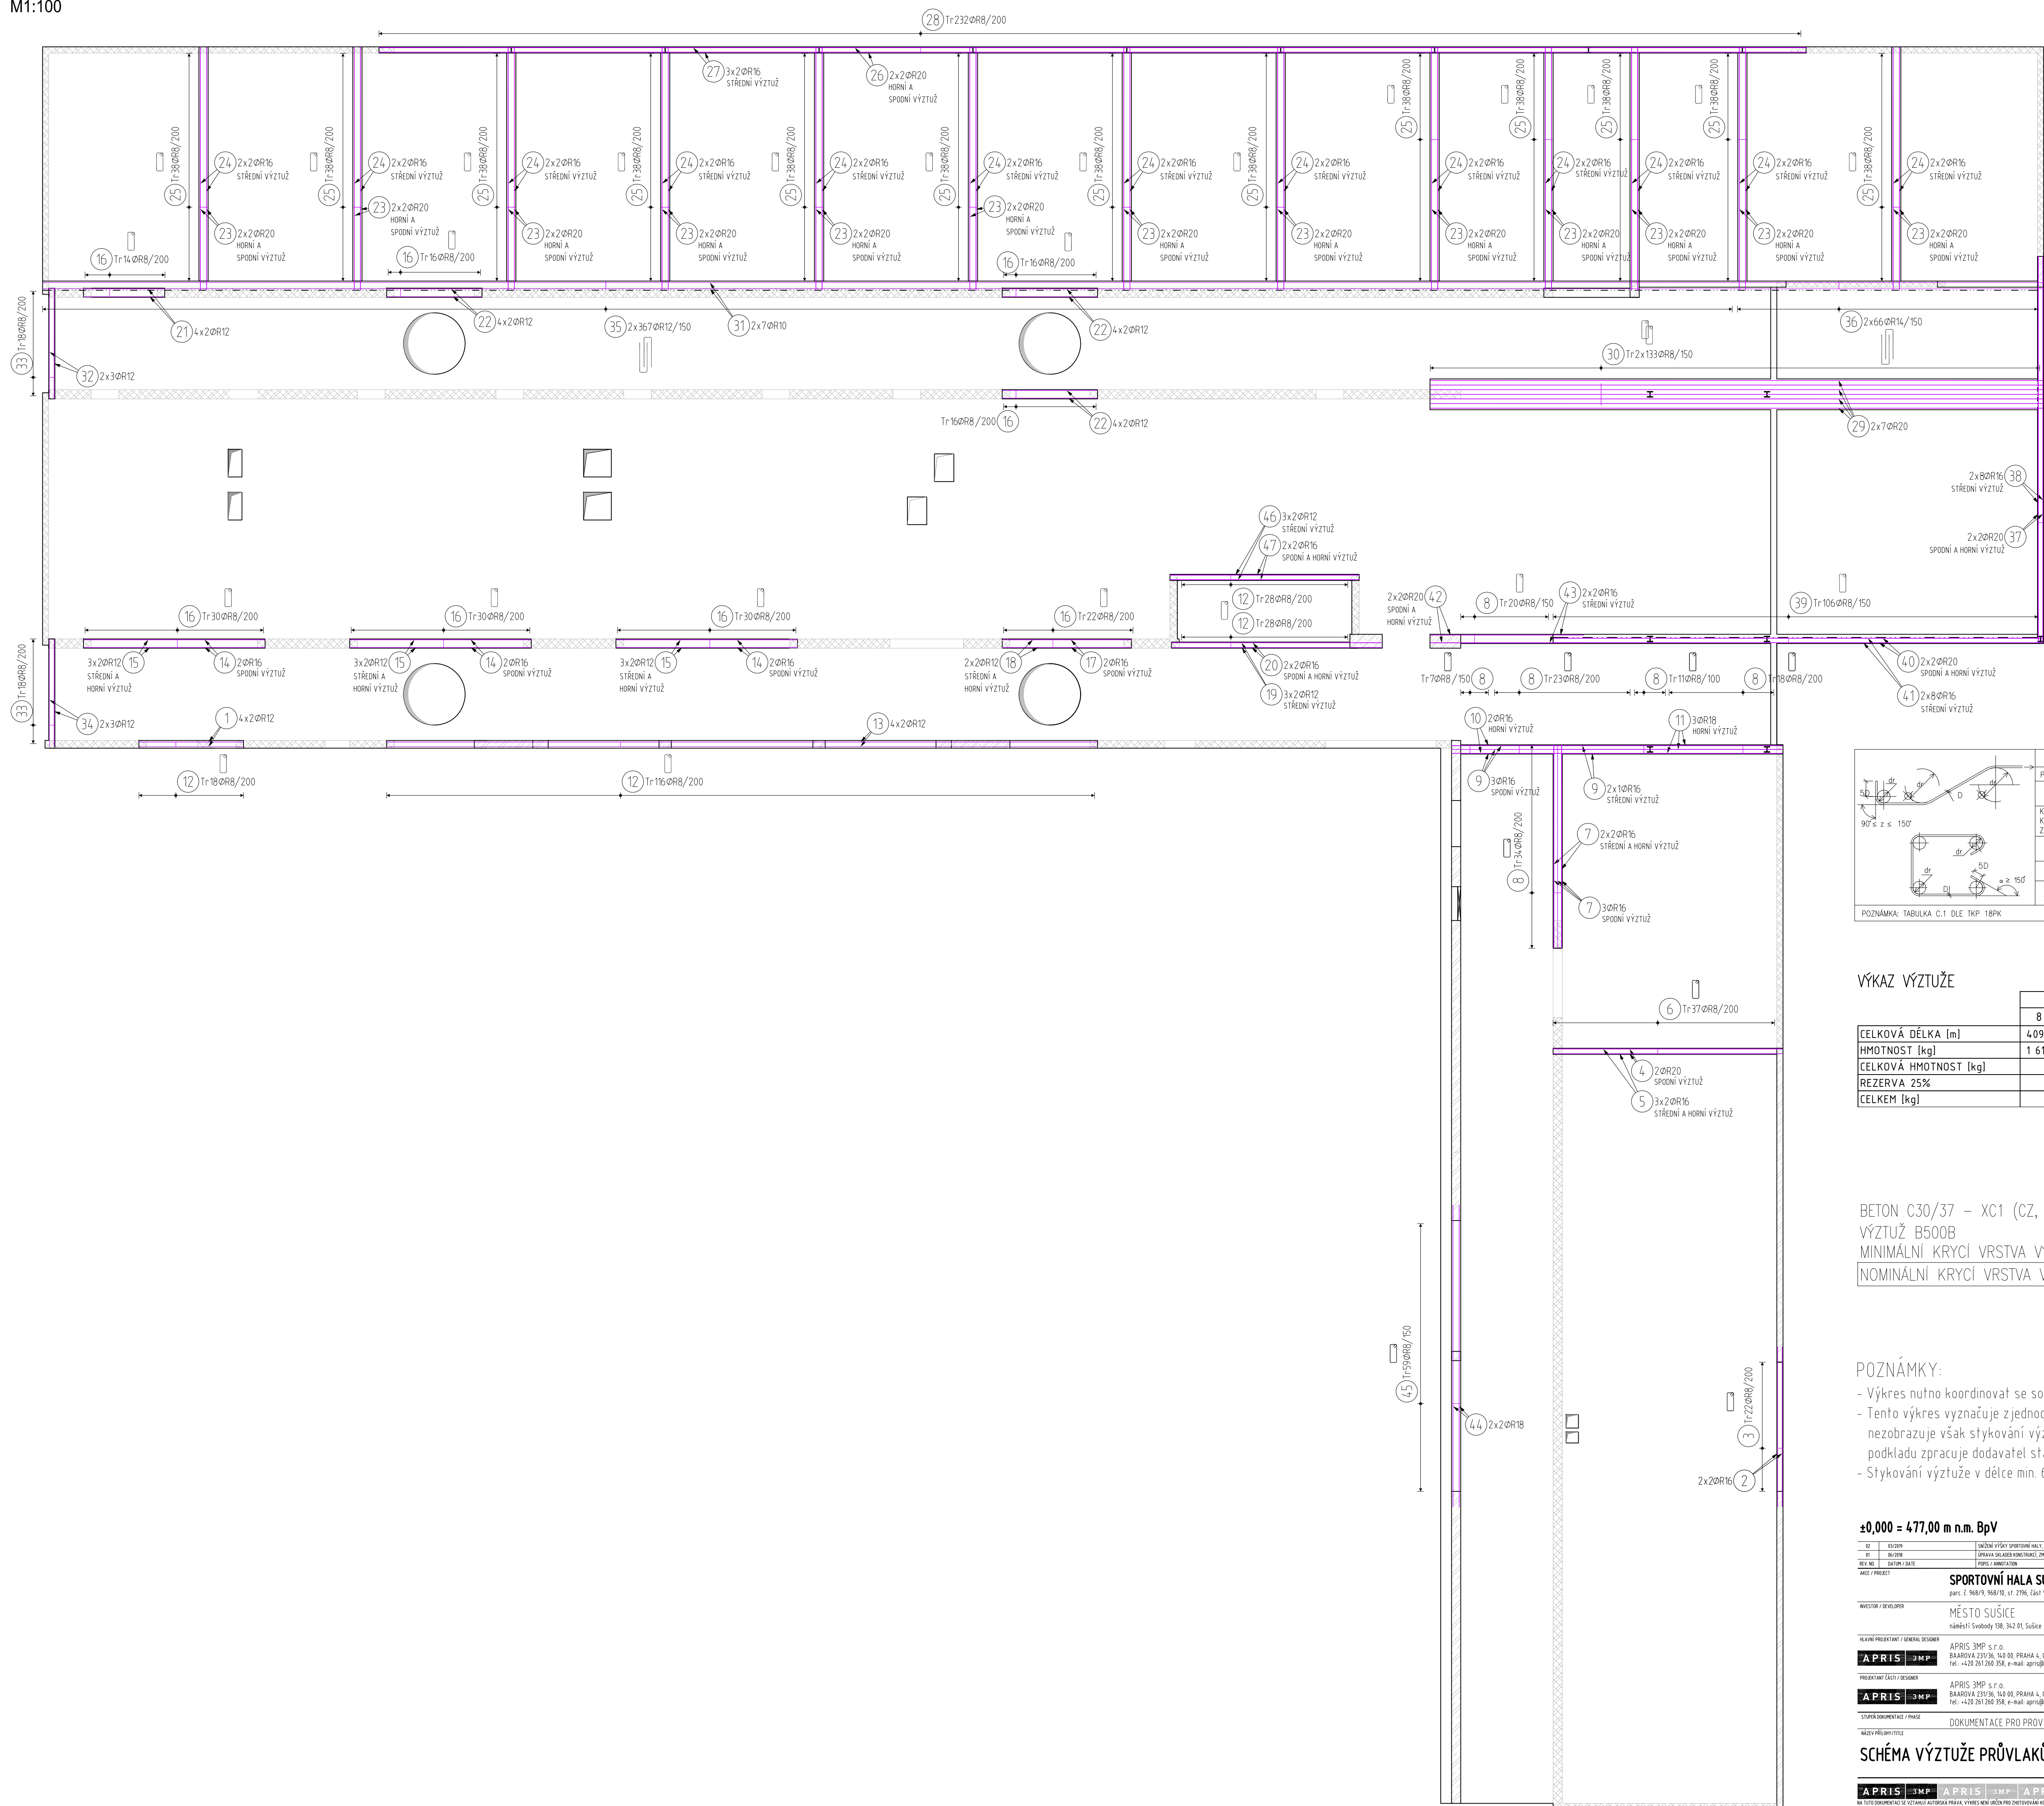


## VÝKAZ VÝZTUŽE

	R [mm]						
	8	10	12	14	16	18	20
CELKOVÁ DÉLKA [m]	4 094	911	2129	284	14 33	62	1024
HMOTNOST [kg]	1 616	562	1 891	344	2 262	124	2 526
CELKOVÁ HMOTNOST [kg]							9325
REZERVA 25%							2331
CELKEM [kg]							11656

BETON C30/37 - XC1 (CZ, F.2)  
VÝZTUŽ B500B  
MINIMÁLNÍ KRYCÍ VRSTVA VÝZTUŽE 15 mm  
NOMINÁLNÍ KRYCÍ VRSTVA VÝZTUŽE 25 mm

**POZNÁMKY:**

- Výkres nutno koordinovat se souvisejícími výkresy tvarů a výztuže.
- Tento výkres vyznačuje zjednodušeně nutnou výztuž z hlediska zajištění únosnosti a spolehlivosti, nezobrazuje však stykování výztuže a některé lemovací výztuže konstrukce. Na základě tohoto podkladu zpracuje dodávatel stavby podrobný výkres výztuže dle platných norem a eurokódů.
- Stykování výztuže v děle č. 60Ø.

[illegible]