SITUACE CELKOVÁ

M 1:250

LEGENDA MATERIÁLŮ:

- OBRYSY STÁVAJÍCÍ OKOLNÍ ZÁSTAVBY
- NAVRHOVANÉ OBJEKTY
- ASFALTOVÝ BETON OBRUSNÝ - NAVRHOVANÁ KOMUNIKACE
- REKONSTRUKCE POVRCHU STÁV. KOMUNIKACE A CHODNÍKU
- BETONOVÁ DLAŽBA POCHOZÍ - CHODNÍKY
- BETONOVÁ DLAŽBA POJÍŽDĚNÁ - PARKOVACÍ STÁNÍ
- ZELEŇ NA TERÉNU
- KAČÍREK
- SUCHÝ POLOR - LOMOVÝ KÁMEN
- STŘEŠNÍ KRYTINA - PVC FÓLIE
- STŘEŠNÍ KRYTINA - DŘEVĚNÁ TERASA
- STŘEŠNÍ KRYTINA - KAČÍREK
- STŘEŠNÍ KRYTINA - PROSKLENÝ SVĚTLÍK

STAVEBNÍ OBJEKTY:

- SO-01 SPORTOVNÍ HALA
- SO-02 AREÁL - DOPRAVNÍ NAPOJENÍ, KOMUNIKACE A ZPEVNĚNÉ PLOCHY
- SO-03 SYSTÉM LIKVIDACE DEŠŤ. VOD VČ. NAPOJ. NA DEŠŤOVOU KANALIZACI
- SO-04 ŘAD / PŘÍPOJKA - KANALIZACE SPLAŠKOVÁ (ŘAD REALIZOVÁN 08/2019)
- SO-05 ŘAD / PŘÍPOJKA - VODOVOD (ŘAD REALIZOVÁN 08/2019)
- SO-06 PŘÍPOJKA - TEPLOVOD
- SO-07 AREÁLOVÉ ROZVODY ELEKTRICKÉ ENERGIE
- SO-08 PŘÍPOJKA - SLABOPROUD (ŘEŠENA SAMOSTATNÉ SPRÁVCEM SÍTĚ)
- SO-09 VEŘEJNÉ OSVĚTLENÍ
- SO-10 SADOVÉ ÚPRAVY
- SO-11 PŘELOŽKA DEŠŤOVÉ KANALIZACE (REALIZOVÁNO 08/2019)

LEGENDA SÍTÍ:

- POZEMKY INVESTORA - AREÁL SPORTOVNÍ HALY (KRESLENO S ODSAZENÍM)
- HRANICE STAVBY (KRESLENO S ODSAZENÍM)
- STÁVAJÍCÍ OPLOCENÍ
- NAVRHOVANÉ OPLOCENÍ
- STROM NAVRHOVANÝ / STROM STÁVAJÍCÍ
- POPÍNAVÁ ZELEŇ
- VYSAZENÁ KEŘŮ
- HRANICE A ČÍSLA PARCEL DLE KN
- RUŠENÝ PRVEK
- STÁVAJÍCÍ POŽÁRNÍ HYDRANT
- NAVRHOVANÝ POŽÁRNÍ HYDRANT
- VYOSTŘENÍ UŽITKOVÉ VODY (ZALIVKA)
- STÁVAJÍCÍ LAMPA VEŘEJNÉHO OSVĚTLENÍ
- NOVÁ LAMPA/ZEMNÍ SVÍTIDLO VEŘEJNÉHO OSVĚTLENÍ

POZNÁMKY:

POZN.1 VÝKRES BYL ZPRACOVÁN NA ZÁKLADĚ GEODETICKÉHO ZAMĚŘENÍ Z 02/2016, ZPRACOVANÉHO FIRMOU GEODÉZIE ŽELEZNÁ RUDA. POLOHA SÍTÍ JE ZAKRESLENA DLE PODKLADŮ POSKYTNUTÝCH JEJICH SPRÁVCI S ODPOVÍDAJÍCÍ PŘESNOSTÍ. PŘED ZAPOČETÍM PRACÍ JE TŘEBA VEŠKERÉ SÍTĚ V ŘEŠENÉM ÚZEMÍ PŘESNĚ VYTÝČIT.

POZN.2 POVOLENÍ O ODSTRANĚNÍ STAVBY BYLO VEDENO SAMOSTATNÝM ŘÍZENÍM (Č.j. 804/17/rozh.). ODSTRANĚNY BYLY VEŠKERÉ STAVBY NA PARC. Č. 2196, T.J. OBJEKT ZAHRADNICTVÍ A KEMENICTVÍ (OBJEKT BEZ Č.P.) VČ. PŘILEHLÝCH SKLENÍKŮ, PŘÍSTŘEŠKŮ, OPĚRNÝCH STĚN ZÁHONŮ, ZPEVNĚNÝCH PLOCH A OPLOCENÍ. DÁLE BYL ODSTRANĚN OBJEKT NA PARC. Č. 2195 V JIHOZÁPADNÍ ČÁSTI (OBJEKT BEZ Č.P.), BYLY ODSTRANĚNY PŘÍSTŘEŠKY SKLADU NA PARC. Č. 2195 V SEVEROZÁPADNÍ ČÁSTI PARCELY, T.J. OCELOVÁ KCE S DŘEVĚNÝM ZASTŘEŠENÍM PŘILEHLÁ K BUDOVĚ V AREÁLU SBĚRNÉHO DVORA NA PARC. Č. 968/9 A 968/10 BYLY ODSTRANĚNY VEŠKERÉ DOČASNÉ STAVBY, PŘÍSTŘEŠKY, OPĚRNÉ STĚNY, ZPEVNĚNÉ PLOCHY A OPLOCENÍ VČ. PODEZDÍVEK. ZÁROVEŇ BYLY ODSTRANĚNY VEŠKERÉ AREÁLOVÉ ROZVODY A INŽENÝRSKÉ SÍTĚ V KOLIZI S BUDOUCÍ PLÁNOVANOU VÝSTAVBOU.

POZN.3 DOPRAVNÍ NAPOJENÍ OBJEKTU JE ŘEŠENO NOVĚ NAVRHOVANOU KOMUNIKACÍ Z ULICE NA HRÁZI K NOVÉ KOMUNIKACI BUDE NOVĚ PŘÍPOJENA I ULICE PÁTERA FERDY, JEJÍŽ SOUČASNÉ VYÚSTĚNÍ DO ULICE NA HRÁZI NENÍ V DOSTATEČNÉ VZDÁLENOSTI OD NAVRHOVANÉ KOMUNIKACE VIZ ČÁST DOKUMENTACE KOMUNIKACE A ZPEVNĚNÉ PLOCHY - SO-02 AREÁL - DOPRAVNÍ NAPOJENÍ.
DOPRAVNÍ NAPOJENÍ BYLO POVOLENO MĚSTSKÝM ÚŘADEM V SUŠICI ODBOREM DOPRAVY 24.03.2017 (Č.j. 1049/17/DOP/Pa).
ZMĚNA TRASOVÁNÍ PŘÍJEZDOVÉ KOMUNIKACE BYLA POVOLENA MĚSTSKÝM ÚŘADEM V SUŠICI ODBOREM DOPRAVY 28.11.2017 (Č.j. 5210/17/DOP/Pa) A POLICIÍ ČR DOPRAVNÍM INSPEKTORÁTEM 6.12.2017 (Č.j. KRPP-170919-1/ČJ-2017-030406).

POZN.4 NAVRHOVANÉ DOPRAVNÍ ŘEŠENÍ ZÁROVEŇ UPRAVUJE PLOCHU PRO PARKOVACÍ STÁNÍ BD NA HRÁZI Č.P. 742. STÁVAJÍCÍ STÁNÍ PRO 5 VOZIDEL (Z TOHO 3 INV) JSOU NAHRAZENA NOVÝM V POČTU 6 STÁNÍ (Z TOHO 4 INV) V MÍSTĚ ZÁSLEPNÉ ULICE.

POZN.5 V MÍSTĚ DOPRAVNÍHO NAPOJENÍ BYLO PŘESUNUTO STÁVAJÍCÍ EL. ZAŘÍZENÍ NN. NAVRHOVANÝ POSUN BYL KONZULTOVÁN SE SPRÁVCEM ZAŘÍZENÍ. PŘELOŽKU PROVEDL SPRÁVCE (ČEZ DISTRIBUCE) JAKO SAMOSTATNOU STAVBU.

POZN.6 STACIONÁRNÍ JEŘÁB (REF. LIEBHERR 250 EC-B 12, DÉLKA VYLOŽENÍ 70 m, VÝŠKA JEŘÁBU 30 m) BUDE OPATŘEN OMEZOVAČEMNU POHYBU, NEBUDE UMOŽNĚN POHYB ZÁVAŽÍ NAD CIZÍMI POZEMKY.

POZN.7 PO VÝKOPU PRO VEDENÍ PŘÍPOJKY TEPLOVODU Z NAPOJENÍ NA KOTELNU CZT BUDE POVRCH KOMUNIKACE UVEDEN DO PŮVODNÍHO STAVU.

POZN.8 SKLADBA CHODNÍKU PŘED VSTUPEM BUDE PŘIZPŮSOBENA PRO POJEZD AUTOMOBILŮ (PCHOTNOVOSTNÍ ZASTAVENÍ NAPŘ. ZÁSOBOVÁNÍ). POVRCH BUDE SHODNÝ S NAVAZUJÍCÍM CHODNÍKEM. PRO ZÁSOBOVÁNÍ JE VYHRAZENO JEDNO Z PARKOVACÍCH STÁNÍ. BEZPEČNOSTNÍ SLOUPKY V MÍSTĚ POHOTOVOSTNÍHO ZASTAVENÍ BUDOU NAVRŽENY S MOŽNOSTÍ ZAJETÍ POD ZEM.

POZN.9 V ÚSEKU VEDENÍ TEPLOVODU V ULICI NA HRÁZI SE NACHÁZÍ STÁVAJÍCÍ KANÁL, KTERÝM BYLY V MINULOSTI ROZVODY TEPLA VEDENY. NOVÉ ROZVODY BUDOU V TOMTO ÚSEKU VEDENY V TRASE TOHOTO KANÁLU, KTERÝ BUDE NÁLEŽITĚ UPRAVEN A POTÉ ZASYPÁN. TAM, KDE V BÝVALÉM KANÁLU NEBUDOU VEDENY NOVÉ TEPLOVODNÍ ROZVODY, BUDE TENTO V ROZSAHU STAVBY ODSTRANĚN. DETAILNÍ ŘEŠENÍ VIZ ČÁST PROJEKTOVÉ DOKUMENTACE D.06 VZDUCHOTECHNIKA, VYTÁPĚNÍ, CHLAZENÍ - SO-06 PŘÍPOJKA - TEPLOVOD.

POZN.10 PŘÍPOJKA EL. ENERGIE NN DO ROZVADĚČE Z BYTOVÉHO DOMU NA VOLŠOVSKÉ ULICI BYLA ŘEŠENA SAMOSTATNÉ SPRÁVCEM (ČEZ DISTRIBUCE) A NENÍ SOUČÁSTÍ STAVBY.

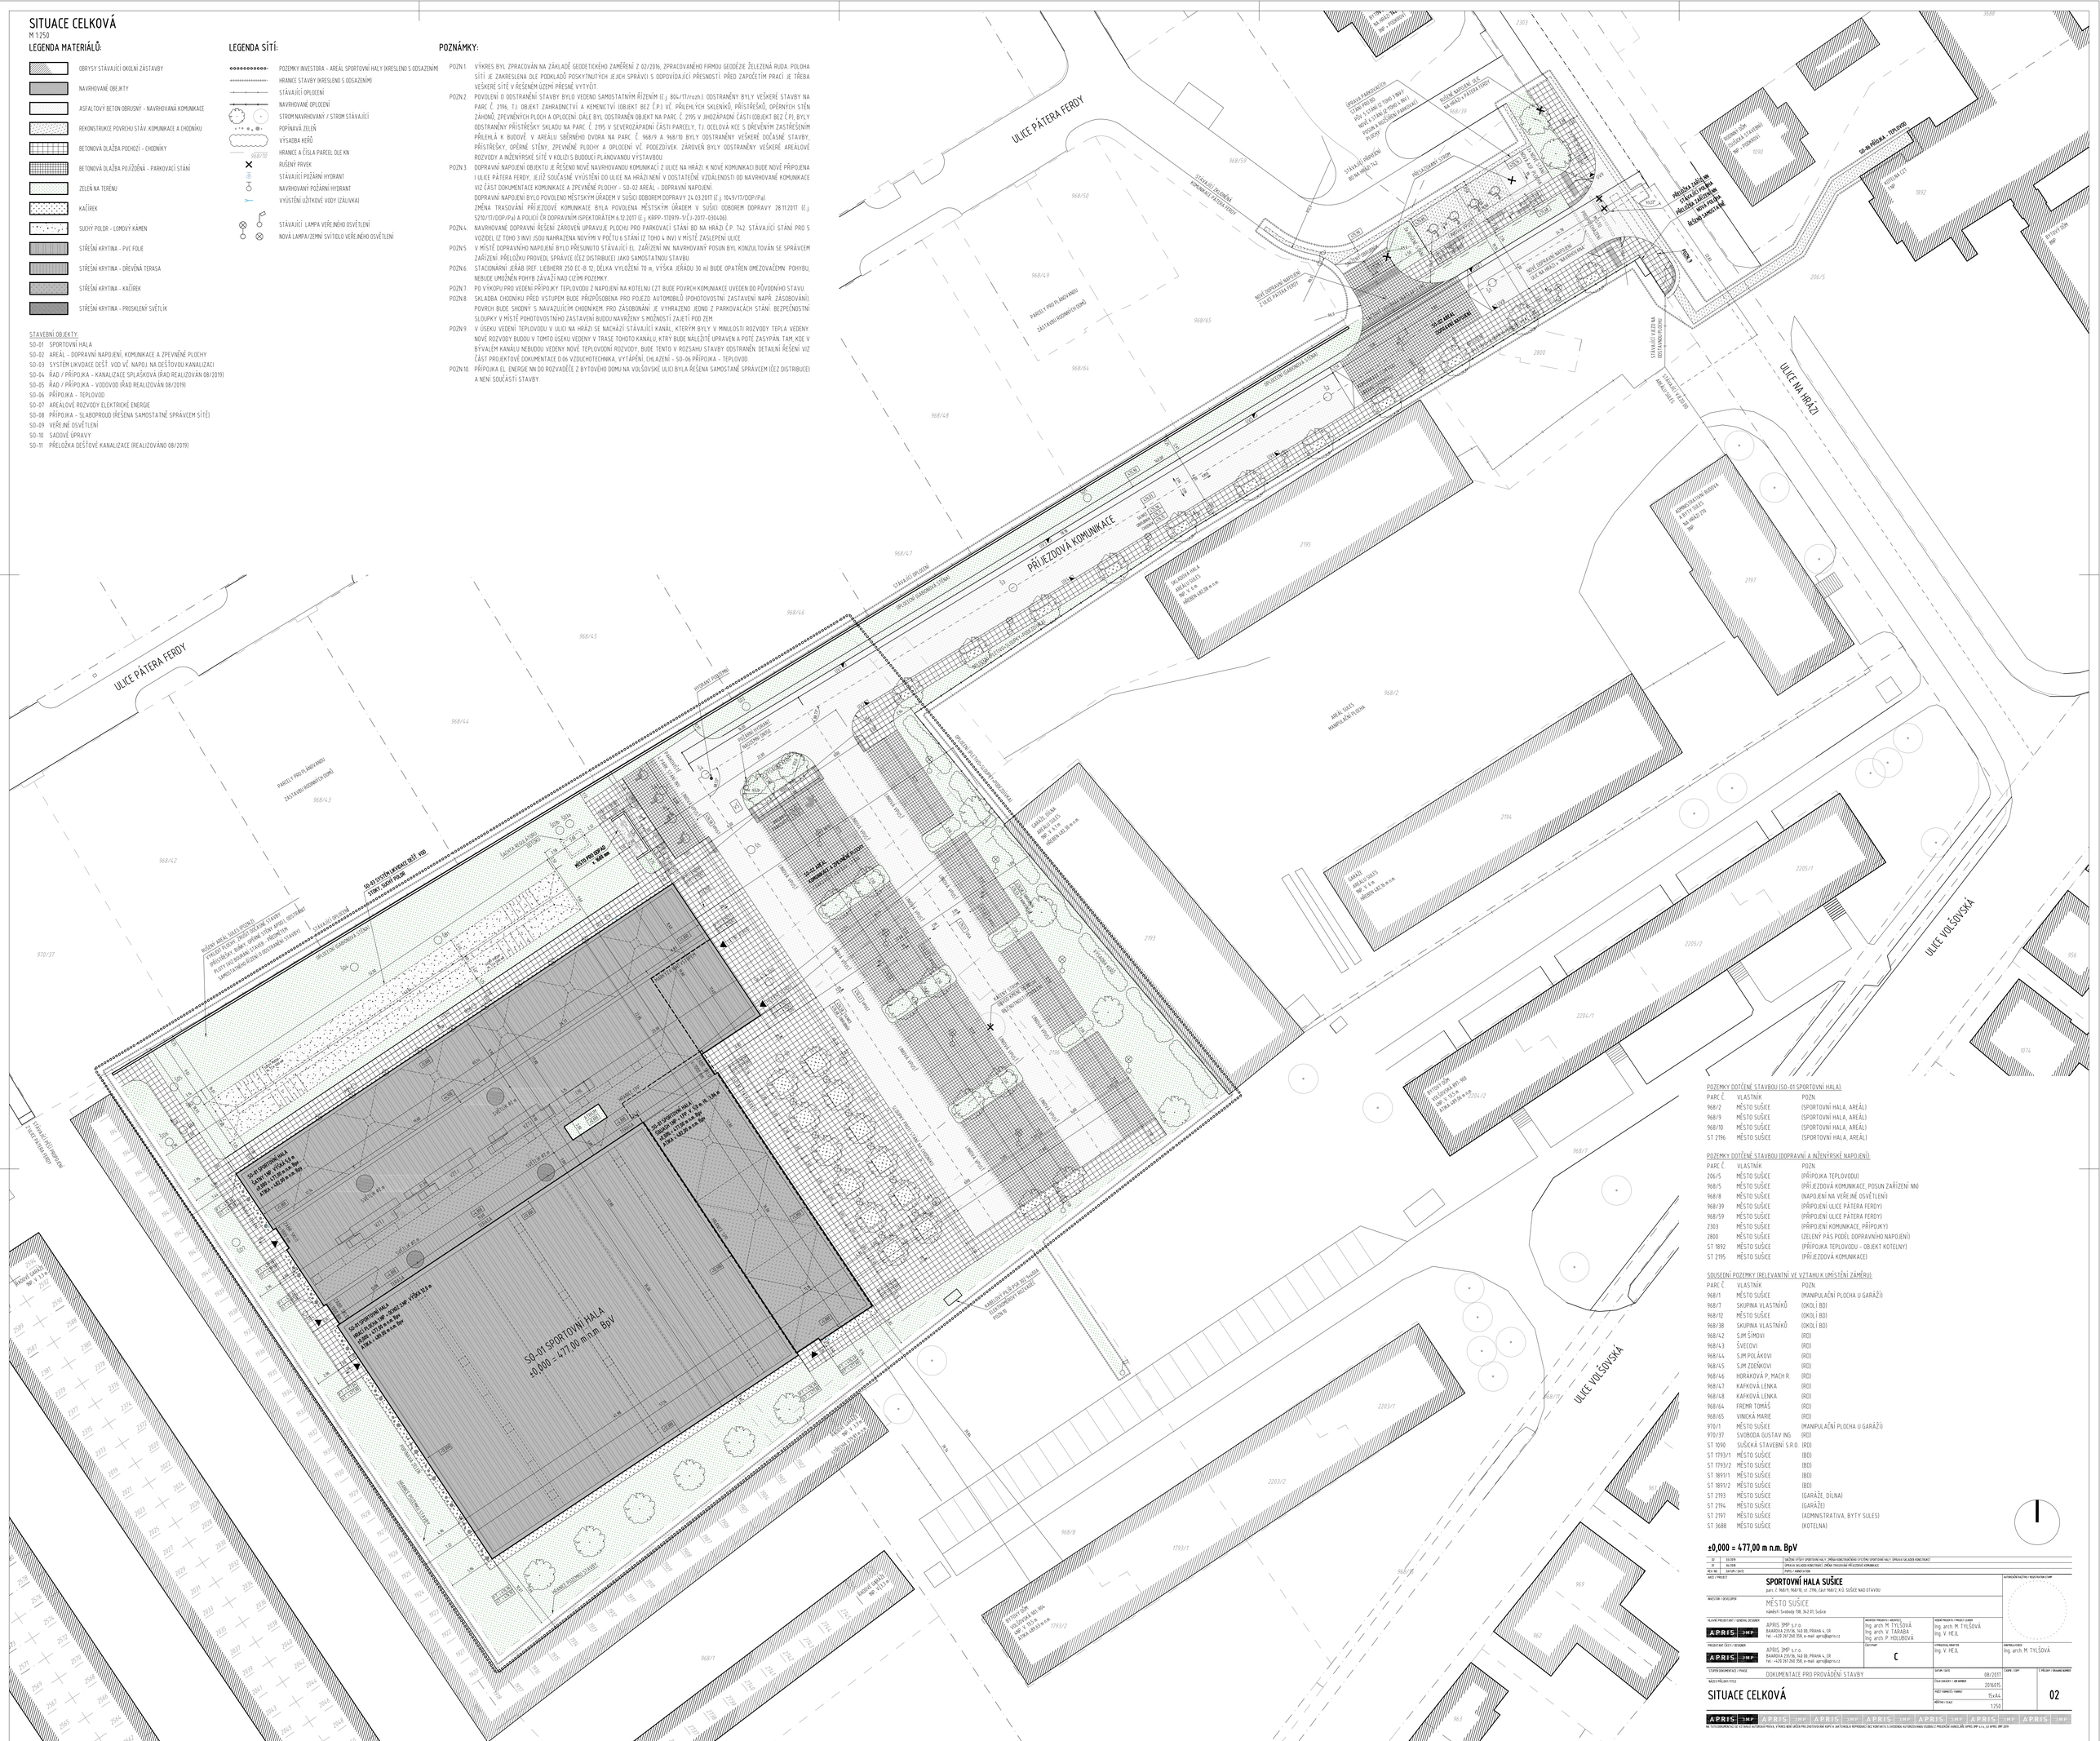
ULICE PÁTERA FERDY
ULICE NA HRÁZI
ULICE VOLŠOVSKÁ
PŘÍJEZDOVÁ KOMUNIKACE
SO-01 SPORTOVNÍ HALA
SO-01 SPORTOVNÍ HALA
SO-01 SPORTOVNÍ HALA
SO-01 SYSTÉM LIKVIDACE DEŠŤ. VOD
SO-01 ŘAD / PŘÍPOJKA - KANALIZACE SPLAŠKOVÁ
SO-01 ŘAD / PŘÍPOJKA - VODOVOD
SO-01 PŘÍPOJKA - TEPLOVOD
SO-01 PŘÍPOJKA - SLABOPROUD
SO-01 PŘELOŽKA DEŠŤOVÉ KANALIZACE
SO-01 SPORTOVNÍ HALA
SO-01 SPORTOVNÍ HALA
SO-01 SPORTOVNÍ HALA