



POHLED OD S

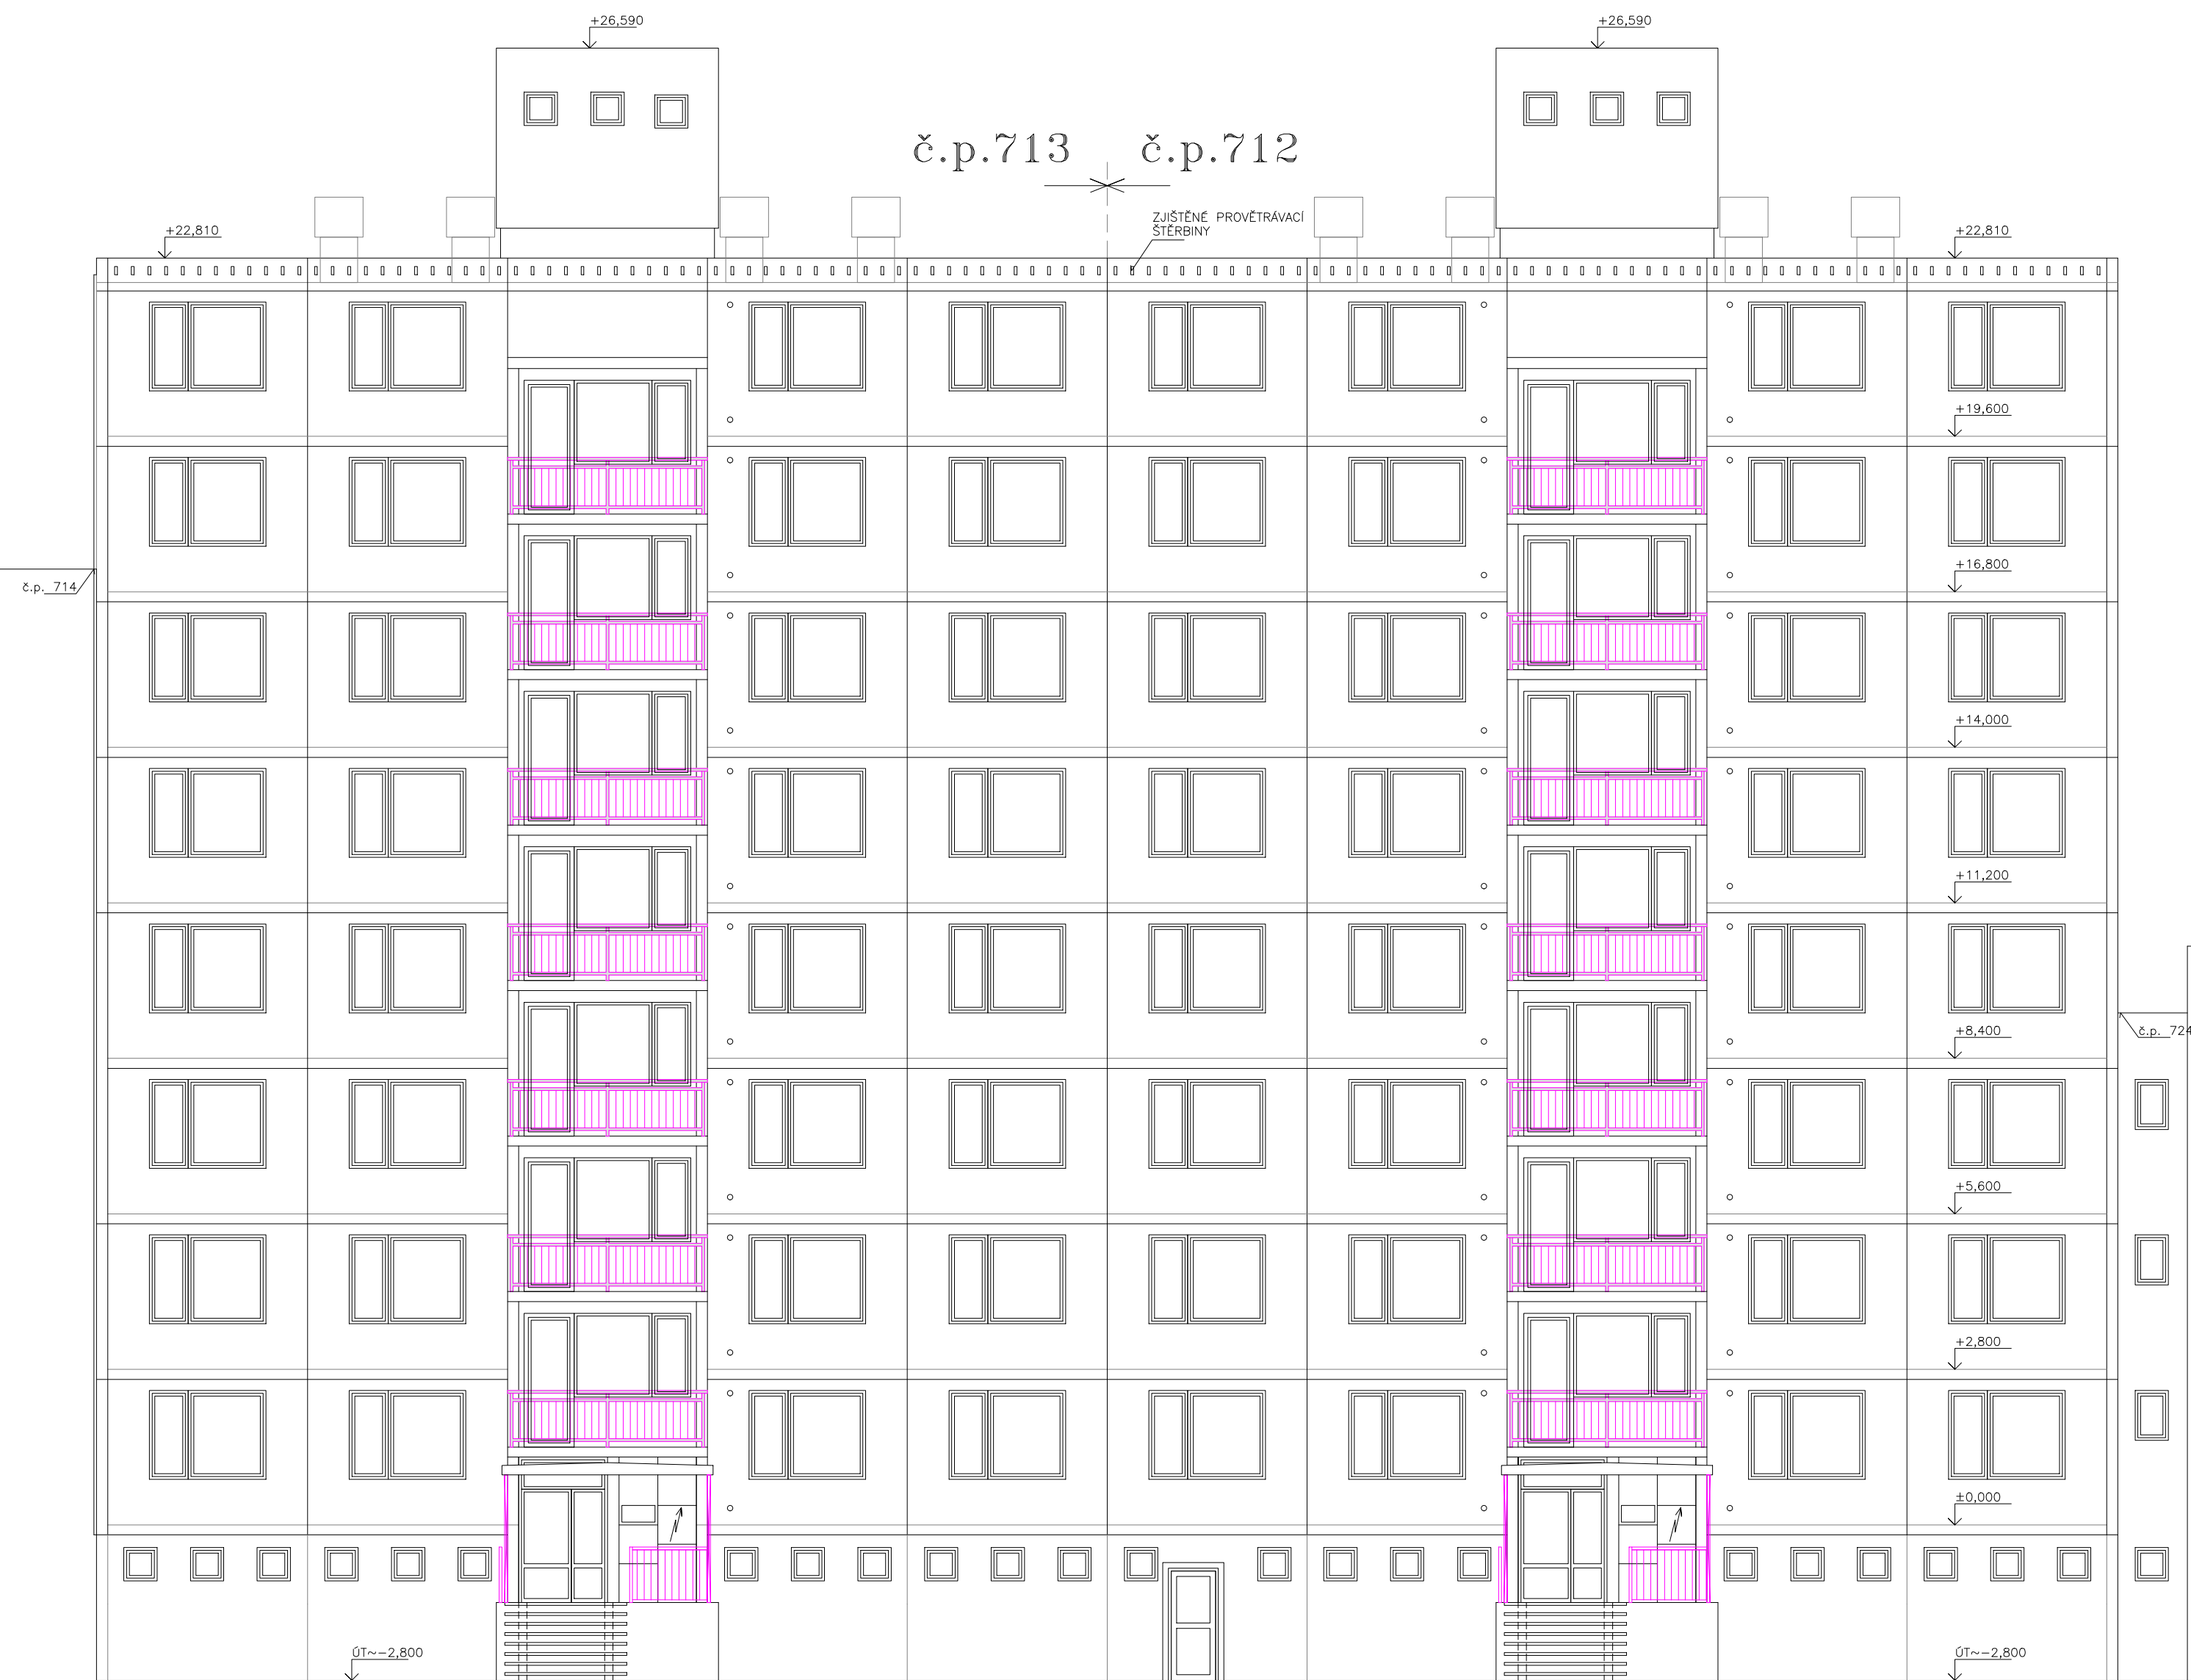

POHLED OD Z



POHLED OD Z

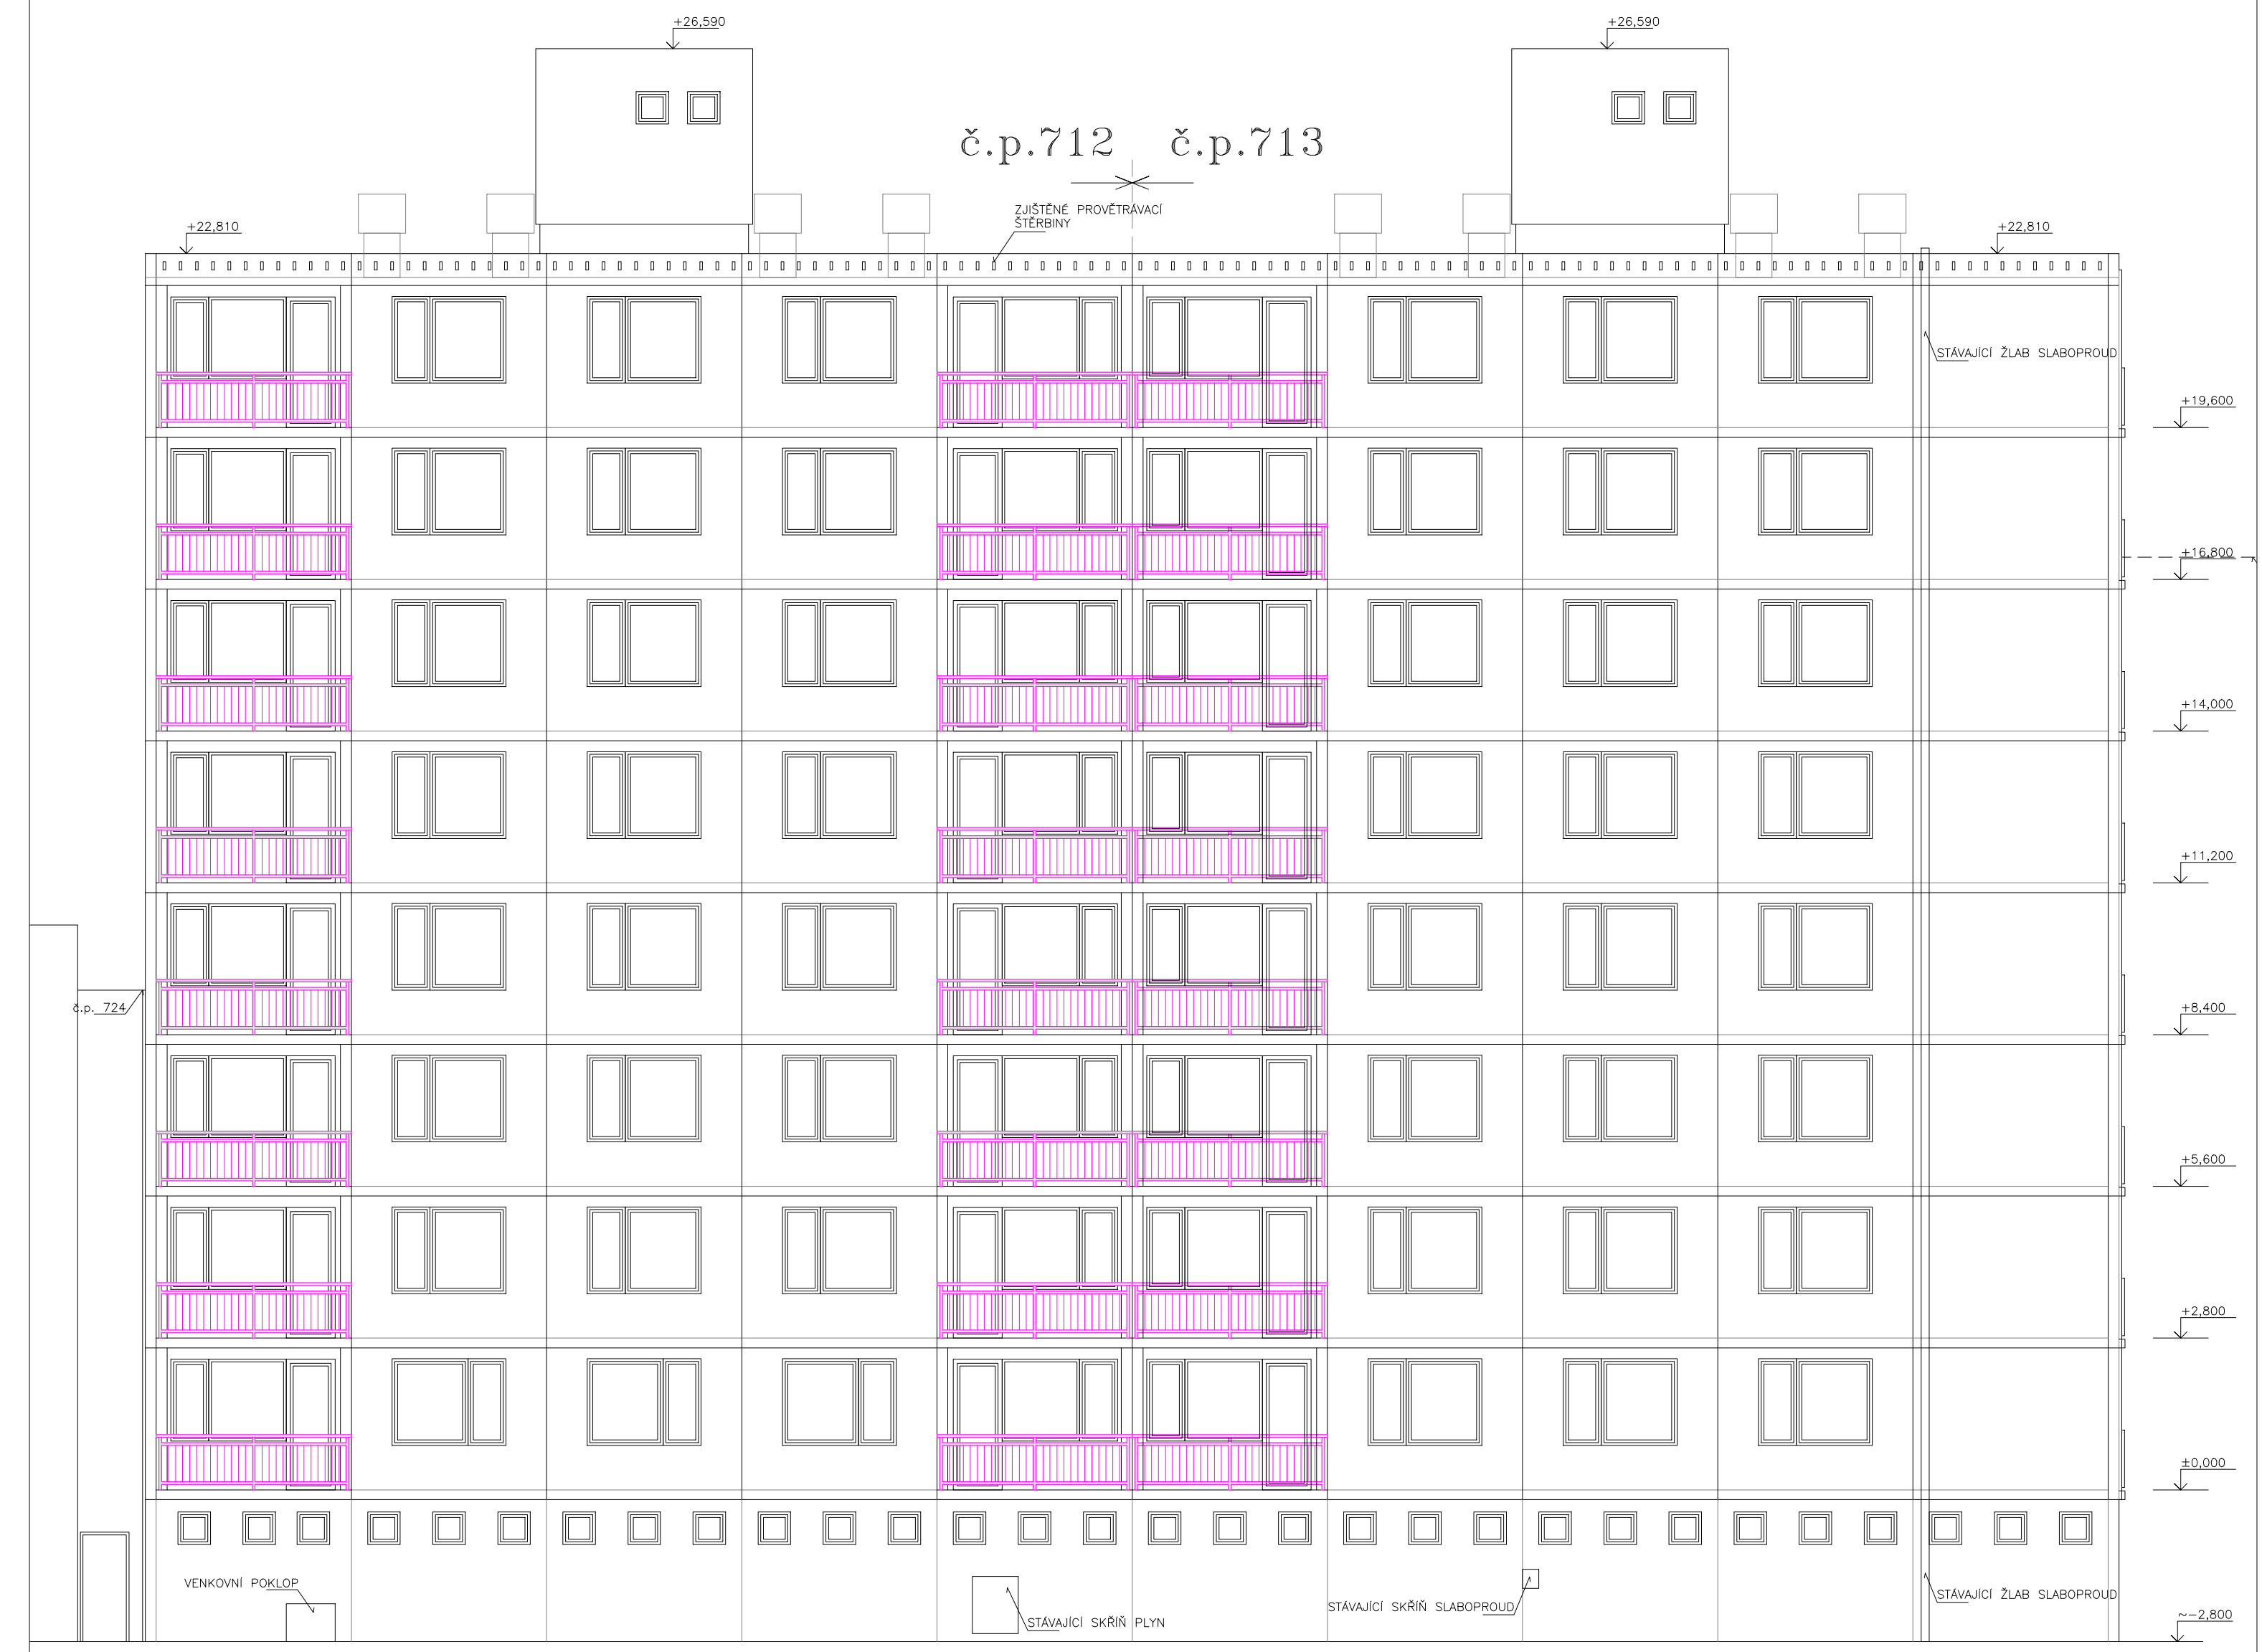

POHLE OD J

POZNÁMKA FASÁDY

VZHLÉDEM K ÚČELU DOKUMENTACE NEBYLY PŘESNĚ ZAMĚŘOVÁNY ANI ZAKRESLOVÁNÍ STOŽÁRY A ROZVADĚČE/KRABICE POSKYTOVATELŮ MOBILNÍCH OPERÁTORŮ

ZADÁVATEL PRŮJEDNA:		KANCELARIE:		FYZIK:	
ING. JAN PRAŠEK		ING. JAN PRAŠEK		Ing. Jan PRAŠEK	
MÍSTO STAVBY:		MÍSTO STAVBY:		PROJEKTOVÁ A INŽENÝRSKÁ ČINNOST	
MÍSTO STAVBY: Paterky st.p.č. 2990-2999 s novozajiz. v k.č. Sušice nad Otavou		MÍSTO STAVBY: Paterky st.p.č. 2990-2999 s novozajiz. v k.č. Sušice nad Otavou		ulice 5.května 670, Sušice	
NÁZEV:		NÁZEV:		FORMÁT:	
SUŠICE II, zateplení panelových domů č.p. 712-713, ul. Vilhanova s č.p. 714-717 v Rybníčkách, SUŠICE II, zateplení panelových domů č.p. 718-719, ul. 5. května s č.p. 720-721 ul. U Kapličky		SUŠICE II, zateplení panelových domů č.p. 712-713, ul. Vilhanova s č.p. 714-717 v Rybníčkách, SUŠICE II, zateplení panelových domů č.p. 718-719, ul. 5. května s č.p. 720-721 ul. U Kapličky		B4A	
DATUM:		DATUM:		ZARÍ 2021	
STAVBA REL:		STAVBA REL:		DSP	
ZÁVĚRKA DOKL:		ZÁVĚRKA DOKL:		01/2021/DSP	
ARCHIVNÍ ZKOP:		ARCHIVNÍ ZKOP:		ZEL_SSTAV	
MĚRITEL:		MĚRITEL:		E. VÝKRESU	
SO 01/č.p.712,713: Pohledy na objekt, S,J,V,Z		SO 01/č.p.712,713: Pohledy na objekt, S,J,V,Z		1:100 ..1/4	