



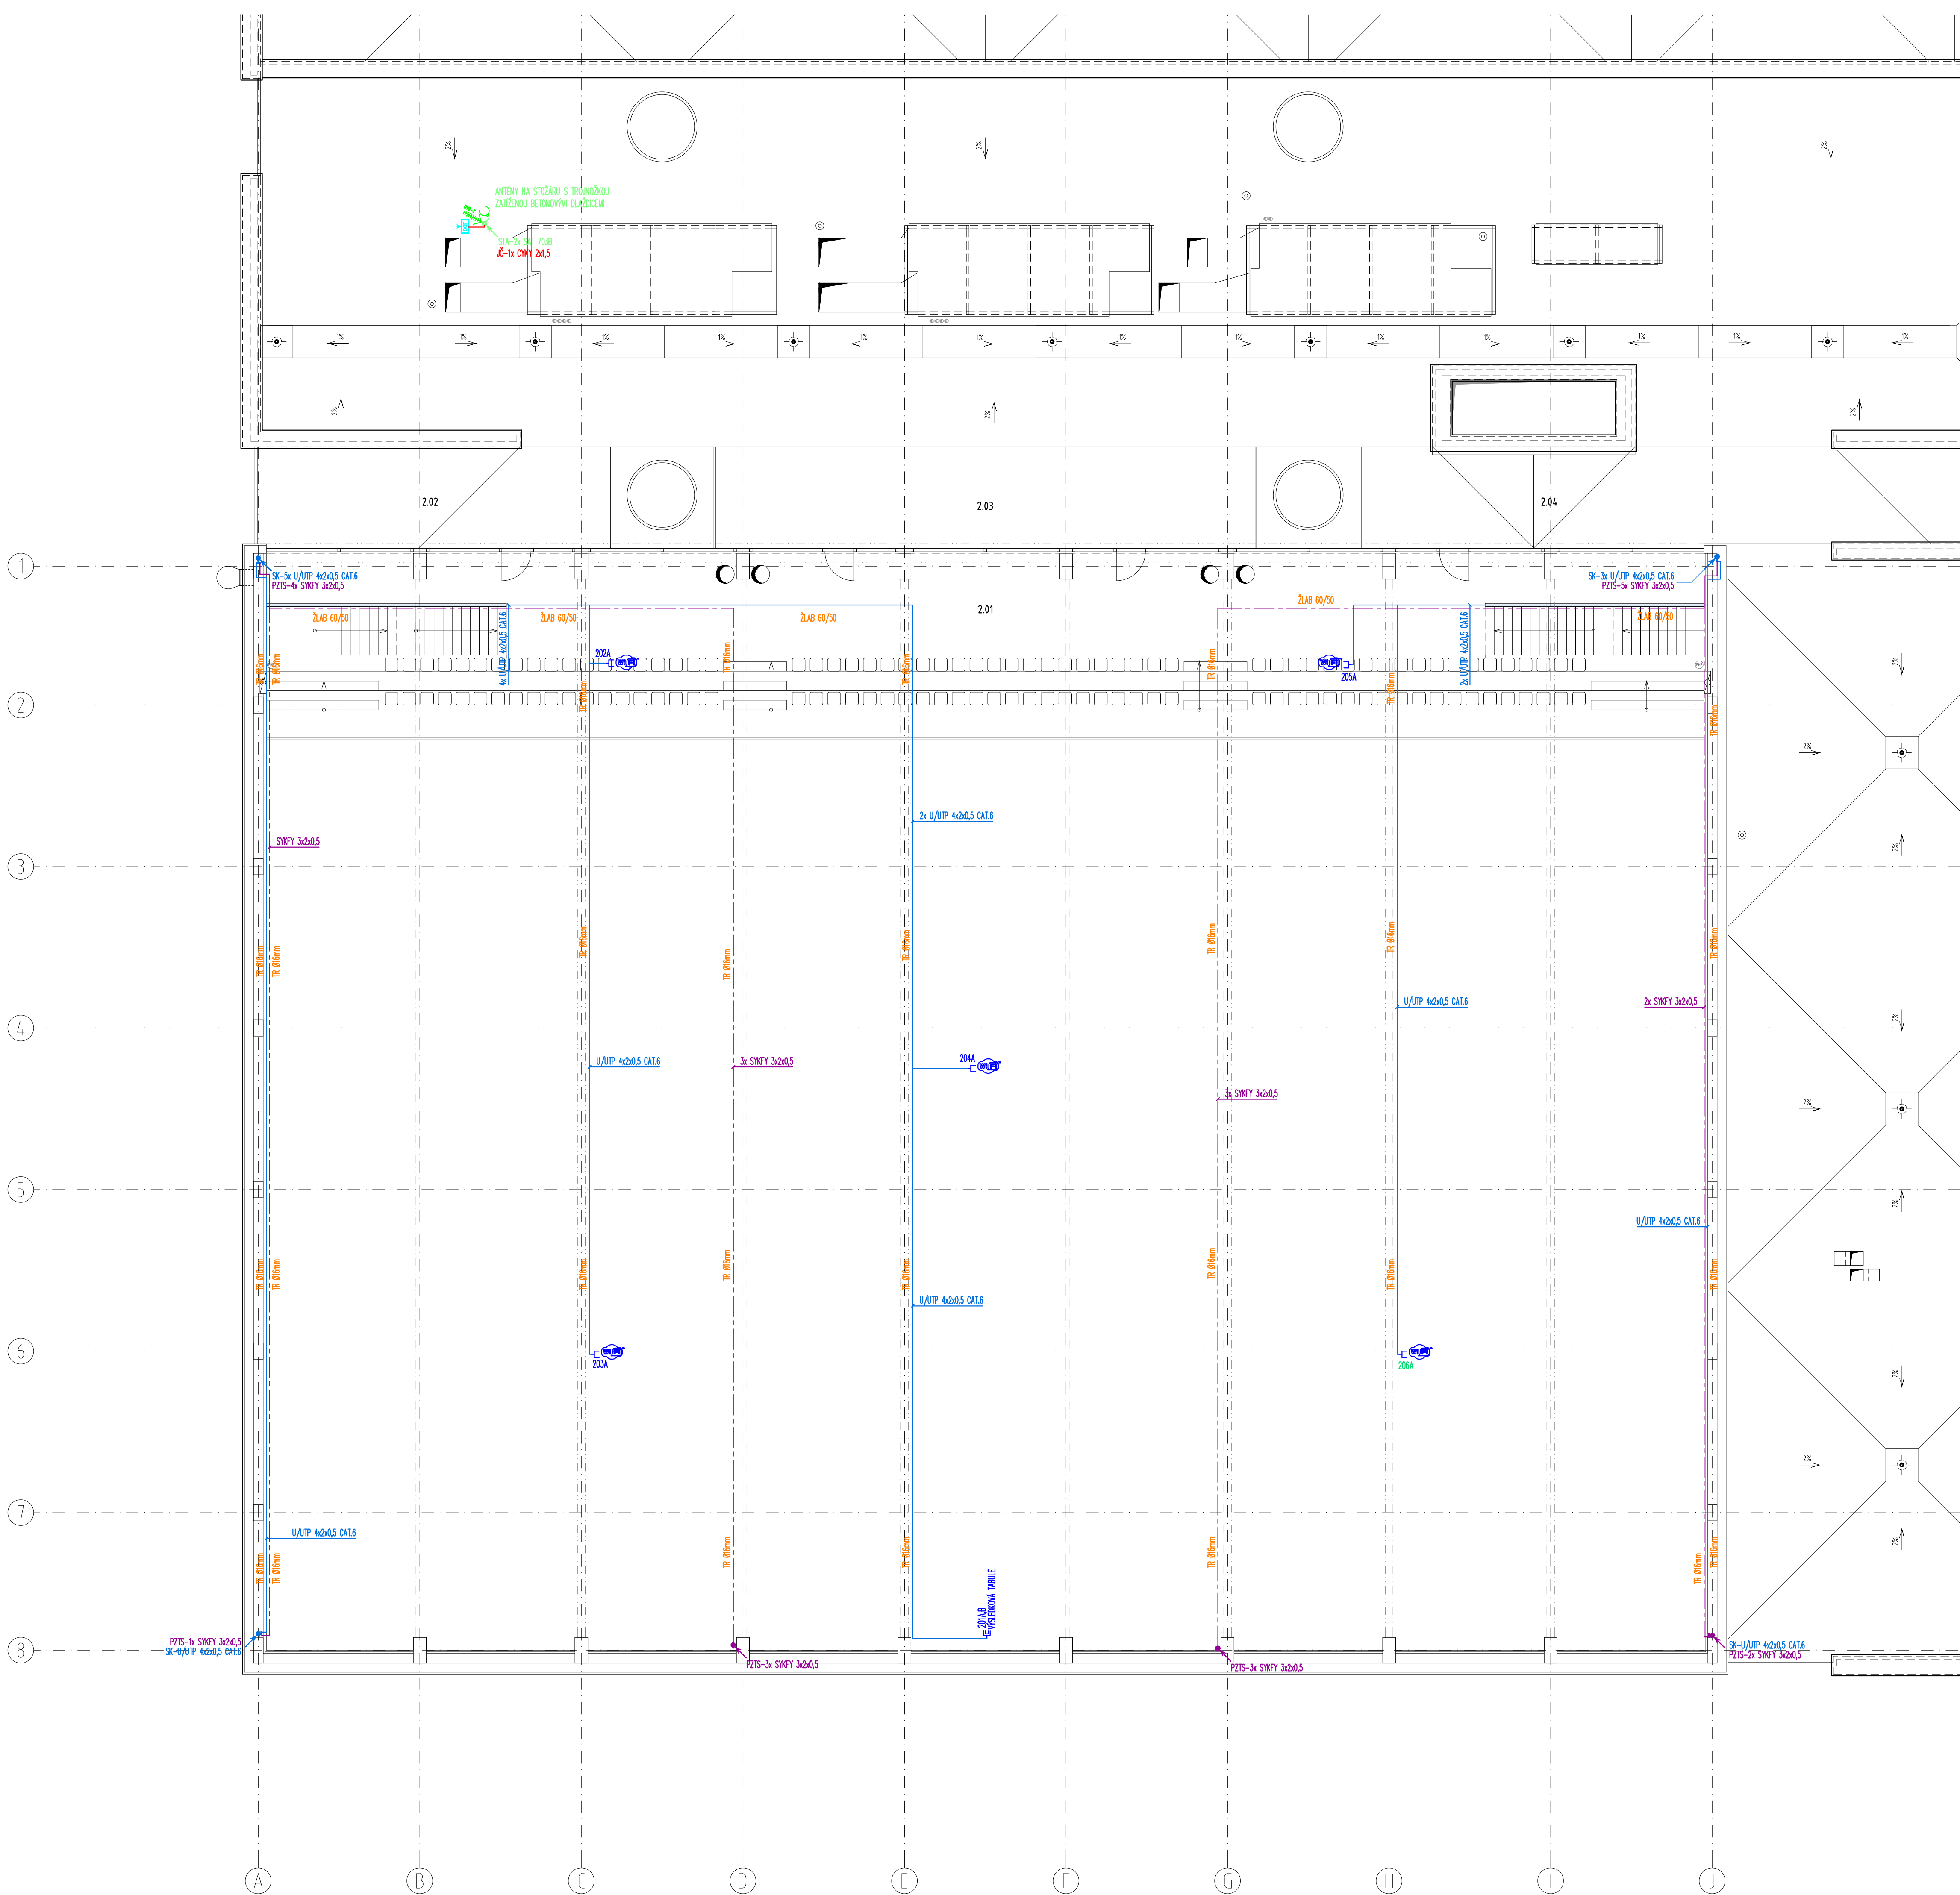

ČÍSLO MÍSTNOSTI	POPIS	PLOCHA	SVĚTLA VÝSKA	PODLAHA	STĚNY	STŘEP
2.01	DIVÁČKÝ OCHOZ/ TRIBUNA	238,15 m2	-	KAUKČUKOVÁ / P16	DŘEVĚNÝ OBKLAD	TRAPEZ PLECH
2.02	TERASA	34,92 m2	-	DŘEVĚNÝ ROST/ S02	-	-
2.03	TERASA	49,20 m2	-	DŘEVĚNÝ ROST/ S02	-	-
2.04	TERASA	68,01 m2	-	DŘEVĚNÝ ROST/ S02	-	-




LEGENDA: STRUKTURA KABELŮ

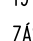

19" ROZVÁDĚČ
 ZÁSUŠKA 16x4x5
 ZÁSUŠKA 2x4x5
 ZÁSUŠKA V PODLAHOVÉ KRABICI
 KOMUNIKAČNÍ TABLO AUDIO
 INSTALOVÁNO WIFI AP



KAMEROVÝ SYSTÉM CCTV
 KAMERA VE VÝHRADEKOVÉ KRYTÍ
 DOOME KAMERA NA PODHELU


JEDNOTNÝ ČÍS
 ANALOGOVÉ RUČKOVÉ HODINY
 ANALOGOVÉ RUČKOVÉ OBOUTRANNE
 PŘÍMÁK DCF

POPLACHOVÝ ZABEZPEČOVÁČ A TIŠNOVÝ SYSTÉM PZTS


OSTŘEDNÁ PZTS
 KLAVESNICE
 EXPANDER
 DETEKTOR PRŮSTŘEHU SILA
 DUALNÍ ČÍLO PRŮVH
 DUALNÍ ČÍLO PRŮVH / STROPNÍ
 MAGNETICKÝ KONTAKT
 VÍTRNÍ SÍRENA
 KRABICE PRO MONTÁŽ NA PAVCH
 NÁPĚJOVÝ ZDROJ


SPOLČENÁ TV ANTÉNA STA
 ROZVÁDĚČ STA
 ZÁSUŠKA STA
 ANTÉNA DVB-T
 ANTÉNA VKV


SIGNALIZACE Z WC INVALIDŮ
 SČELO
 TLAČIDLO S TALEM
 TLAČIDLO PRO ZDROJ VOLÁNÍ
 SIGNALIZACE OSOBY
 NÁPĚJOVÝ ZDROJ

	W/UTP 4x2x0,5 CAT.6 LSZH		
	KABEL SMYK		
	SAZ 703B		
	ČYKY 2x1,5		
	KABEL SMYK		
	W/UTP 4x2x0,5 CAT.5e + ČYKY 2x1,5		
	J-W/SYU 4x2x0,8		

HLAVNÍ KABELY TRASY BUDOU ULOŽENY DO ŽÁBÚB NAD POCHLEDEM (VIZ POPISY). ŽAB BUDE VŽDY JEDEN PRO ŠECHY SLABOPROUDÉ TECHNOLOGIE. OSTÁTNÍ NEPOPSANÉ KABELY TRASY BUDOU VEDENY V PROSTORU NAD POCHLEDEM KDE BUDOU KABELY VEDENY VOLNĚ, PŘICHYCENY KE STROPU SVAZKOVÝMI DRŽÁKY. SVODY Z POHLEDU ZÁSOBNÍKA A DALŠÍM ZŘÍZENÍM BUDOU V OHEBNÝCH TRUBEKACH POD OMIKOU. V TECHNICKÝCH MÍSTNOSTECH BEZ OCHLEDMU BUDOU KABELY ULOŽENY DO PEVNÝCH PLASTOVÝCH TRUBEK NA POVRCHU.

$$\pm 0,000 = 477,00 \text{ m n.m. BpV}$$
[illegible]