


## PŮDORYS 3.NP - STÁVAJÍCÍ STAV

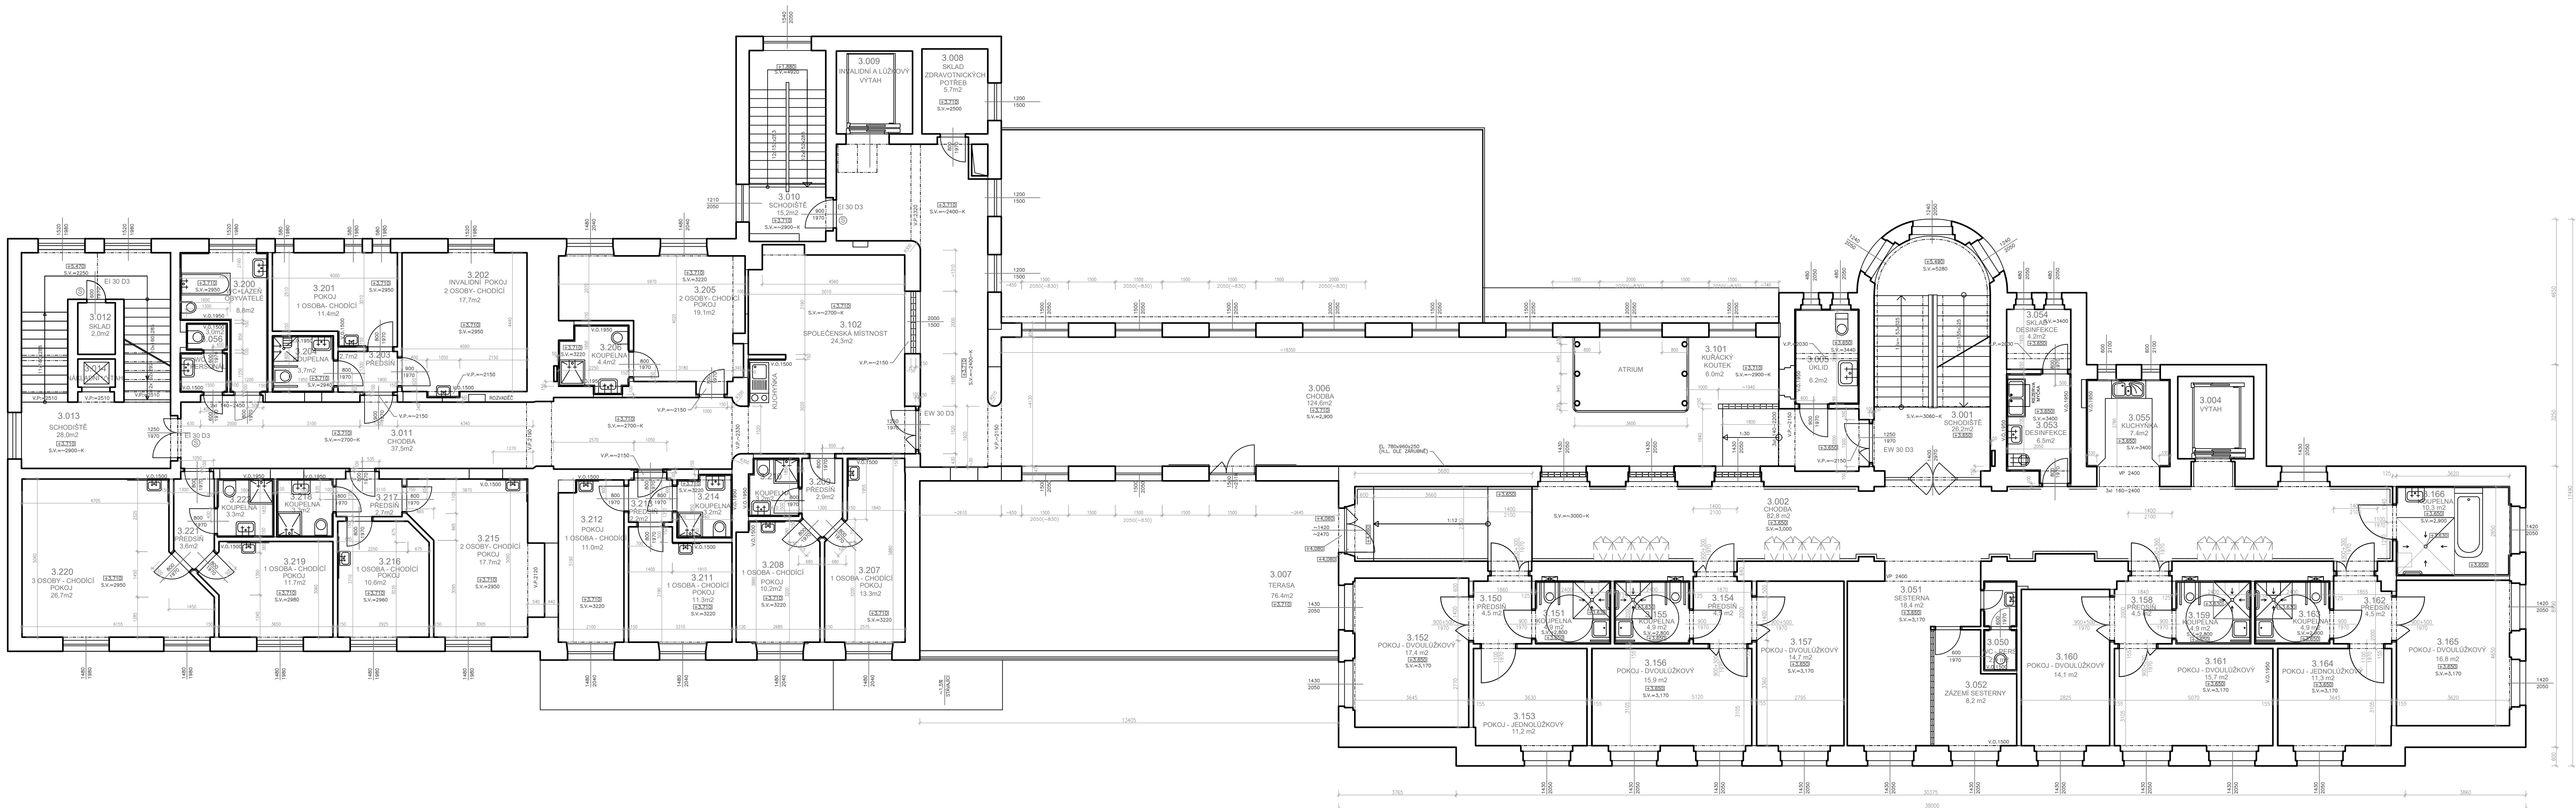

## TABULKA MÍSTNOSTÍ

TYP PROVOZU : C.M. NÁZEV		PLOCHA	DRUH PODLAHY "SKLADBY"	OPRAVA STĚN	PODHLAD
<b>KOMUNIKACE, SKLADY</b>					
3.001	CHOŠITĚ	26,2	KERAM. DLAŽBA	OMYVATELNÝ NÁTER	ČÁST PODHLAD 600x600
3.002	CHOŠBA	82,8	KERAM. DLAŽBA	OMYVATELNÝ NÁTER	PODHLAD 600x600
3.003	CHOŠBA	17,5	KERAM. DLAŽBA	OMYVATELNÝ NÁTER	PODHLAD 600x600
3.004	VÝTAH	6,4			
3.005	OKLID	6,2	KERAM. DLAŽBA	KERAMICKÝ OKLAD	OMÍTKA
3.006	CHOŠBA	124,6	KERAM. DLAŽBA	OMYVATELNÝ NÁTER	PODHLAD 600x600
3.007	TERAZA	76,4	DŘEVĚNÝ ROST		
3.008	SKLAD ZDRAVOTNICKÝCH POTŘEB	5,7	PVC	OMÍTKA	OMÍTKA
3.009	INVALIDNÍ A NÁKLADNÍ VÝTAH				
3.010	CHOŠITĚ	15,2	KERAM. DLAŽBA	OMYVATELNÝ NÁTER	ČÁST PODHLAD 600x600
3.011	CHOŠBA	37,5	KERAM. DLAŽBA	OMYVATELNÝ NÁTER	PODHLAD 600x600
3.012	SKLAD	2,0	PVC	OMÍTKA	OMÍTKA
3.013	CHOŠITĚ	26,0	KERAM. DLAŽBA	OMYVATELNÝ NÁTER	ČÁST PODHLAD 600x600
3.014	NÁKLADNÍ VÝTAH 50 kg				
<b>PERSONÁL – SESTERNY, WC</b>					
3.050	WC PERSONÁL	2,9	KERAM. DLAŽBA	KERAMICKÝ OKLAD	OMÍTKA
3.051	SESTERNY	18,4	PVC	KER. OKLAD ČÁST	OMÍTKA
3.052	ZÁZEMÍ SESTERNY	8,2	PVC	KER. OKLAD ČÁST	OMÍTKA
3.053	DESINEKCE	6,5	KERAM. DLAŽBA	KERAMICKÝ OKLAD	OMÍTKA
3.054	SKLAD DESINEKCE	4,2	PVC	OMÍTKA	OMÍTKA
3.055	KUCHYŇKA	7,4	KERAM. DLAŽBA	KER. OKLAD ČÁST	OMÍTKA
3.056	WC PERSONÁL	3,0	KERAM. DLAŽBA	KERAMICKÝ OKLAD	OMÍTKA
<b>SPOLEČENSKÉ PROSTORY</b>					
3.100					
3.101	KURÁČKÝ KOUTEK	6,0	KERAM. DLAŽBA	OMÍTKA	PODHLAD 600x600
3.102	SPOLEČENSKÁ MÍSTNOST	24,3	KERAM. DLAŽBA	KER. OKLAD ČÁST	PODHLAD 600x600

TYP PROVOZU : S.M. NÁZEV		PLOCHA	DRUH PODLAHY	"KLADBY"	OPRAVA STĚN	PODHLAD
<b>IMOBILNÍ OBYVATELE</b>						
3.150	PŘEDSÍN	4,5	PVC		OMITKA	OMITKA
3.151	KOUPELNA	4,9	KERAM. DLAŽBA		KERAMICKÝ OBKLAD	SDK PODHLAD
3.152	POKOJ – DVOULOŽKOVÝ	17,4	PVC		OMITKA	OMITKA
3.153	POKOJ – JEDNOLŮŽKOVÝ	11,2	PVC		OMITKA	OMITKA
3.154	PŘEDSÍN	4,5	PVC		OMITKA	OMITKA
3.155	KOUPELNA	4,9	KERAM. DLAŽBA		KERAMICKÝ OBKLAD	SDK PODHLAD
3.156	POKOJ – DVOULOŽKOVÝ	10,9	PVC		OMITKA	OMITKA
3.157	POKOJ – JEDNOLŮŽKOVÝ	14,7	PVC		OMITKA	OMITKA
3.158	PŘEDSÍN	4,5	PVC		OMITKA	OMITKA
3.159	KOUPELNA	4,9	KERAM. DLAŽBA		KERAMICKÝ OBKLAD	SDK PODHLAD
3.160	POKOJ – DVOULOŽKOVÝ	14,1	PVC		OMITKA	OMITKA
3.161	POKOJ – DVOULOŽKOVÝ	15,7	PVC		OMITKA	OMITKA
3.162	PŘEDSÍN	4,5	PVC		OMITKA	OMITKA
3.163	KOUPELNA	4,9	KERAM. DLAŽBA		KERAMICKÝ OBKLAD	SDK PODHLAD
3.164	POKOJ – JEDNOLŮŽKOVÝ	11,3	PVC		OMITKA	OMITKA
3.165	POKOJ – DVOULOŽKOVÝ	16,6	PVC		OMITKA	OMITKA
3.166	KOUPELNA	10,3	KERAM. DLAŽBA		KERAMICKÝ OBKLAD	SDK PODHLAD
<b>CHODÍČÍ OBYVATELE</b>						
3.200	WC+LAŽEN OBYVATELE	8,8	KERAM. DLAŽBA		KERAMICKÝ OBKLAD	OMITKA
3.201	POKOJ 1 OBYVATEL	11,4	PVC		OMITKA	OMITKA
3.202	POKOJ 2 OBYVATELE	12,7	PVC		OMITKA	OMITKA
3.203	KOUPELNA	2,7	PVC		OMITKA	OMITKA
3.204	KOUPELNA	3,7	KERAM. DLAŽBA		KERAMICKÝ OBKLAD	OMITKA
3.205	INVALIDNÍ POKOJ 2 OBYVATELE	19,1	PVC		OMITKA	OMITKA
3.206	POKOJ 1 OBYVATEL	4,4	KERAM. DLAŽBA		KERAMICKÝ OBKLAD	OMITKA
3.207	POKOJ 1 OBYVATEL	13,3	PVC		OMITKA	OMITKA
3.208	POKOJ 1 OBYVATEL	10,2	PVC		OMITKA	OMITKA
3.209	PŘEDSÍN	2,9	PVC		OMITKA	OMITKA
3.210	KOUPELNA	3,2	KERAM. DLAŽBA		KERAMICKÝ OBKLAD	OMITKA
3.211	POKOJ 1 OBYVATEL	11,3	PVC		OMITKA	OMITKA
3.212	POKOJ 1 OBYVATEL	11,0	PVC		OMITKA	OMITKA
3.213	PŘEDSÍN	2,2	PVC		OMITKA	OMITKA
3.214	KOUPELNA	3,2	KERAM. DLAŽBA		KERAMICKÝ OBKLAD	OMITKA
3.215	POKOJ 2 OBYVATELE	17,7	PVC		OMITKA	OMITKA
3.216	POKOJ 1 OBYVATEL	10,6	PVC		OMITKA	OMITKA
3.217	POKOJ 1 OBYVATEL	2,7	PVC		OMITKA	OMITKA
3.218	KOUPELNA	3,3	KERAM. DLAŽBA		KERAMICKÝ OBKLAD	OMITKA
3.219	POKOJ 1 OBYVATEL	11,7	PVC		OMITKA	OMITKA
3.220	POKOJ 3 OBYVATELE	26,7	PVC		OMITKA	OMITKA
3.221	KOUPELNA	3,6	PVC		OMITKA	OMITKA
3.222	KOUPELNA	3,3	KERAM. DLAŽBA		KERAMICKÝ OBKLAD	OMITKA

číslo dokumentace:		autorizace:		paré:	
<b>D</b> <b>D.1</b> <b>D.1.1</b>		<b>DOUMENTACE OBJEKTŮ A TECHNIČNÝCH A TECHNOLOGICKÝCH ZAŘÍZENÍ</b> <b>DOUMENTACE STAVEBNÍHO NEBO INŽENÝRSKÉHO OBJEKTU</b> <b>ARCHITEKTONICKO STAVEBNÍ ŘEŠENÍ</b>			
hlavní architekt, autor : Ing. arch. Pavel LEJSEK		hlavní inženýr projektu: Ing. Pavel VINICKÝ		zodpovědný projektant: Ing. Jan ČESAL	
Ing. arch. Pavel LEJSEK		Ing. Pavel VINICKÝ		Ing. Jan ČESAL	
stavebník : Město Sušice, náměstí Svobody 138, 34201 Sušice I					
místo stavby : nábřeží Jana Seitze 155, 342 01 Sušice III		formát : 8 A4			
název díka:		datum : ÚNOR 2025			
<b>DOMOV DŮCHODCŮ SUŠICE</b> <b>STAVEBNÍ ÚPRAVY</b>		stupeň PD : DPS			
		číslo zakázky : 05/22/DPS			
		archivní číslo : 02/22/DPS			
		archiv PD : DPS_DPS_PD			
výkres :		měřítko :		č. výkresu :	
<b>PŮDORYS 3.NP - STÁVAJÍCÍ STAV</b>		<b>1:100</b>		<b>D.1.1.4</b>	