


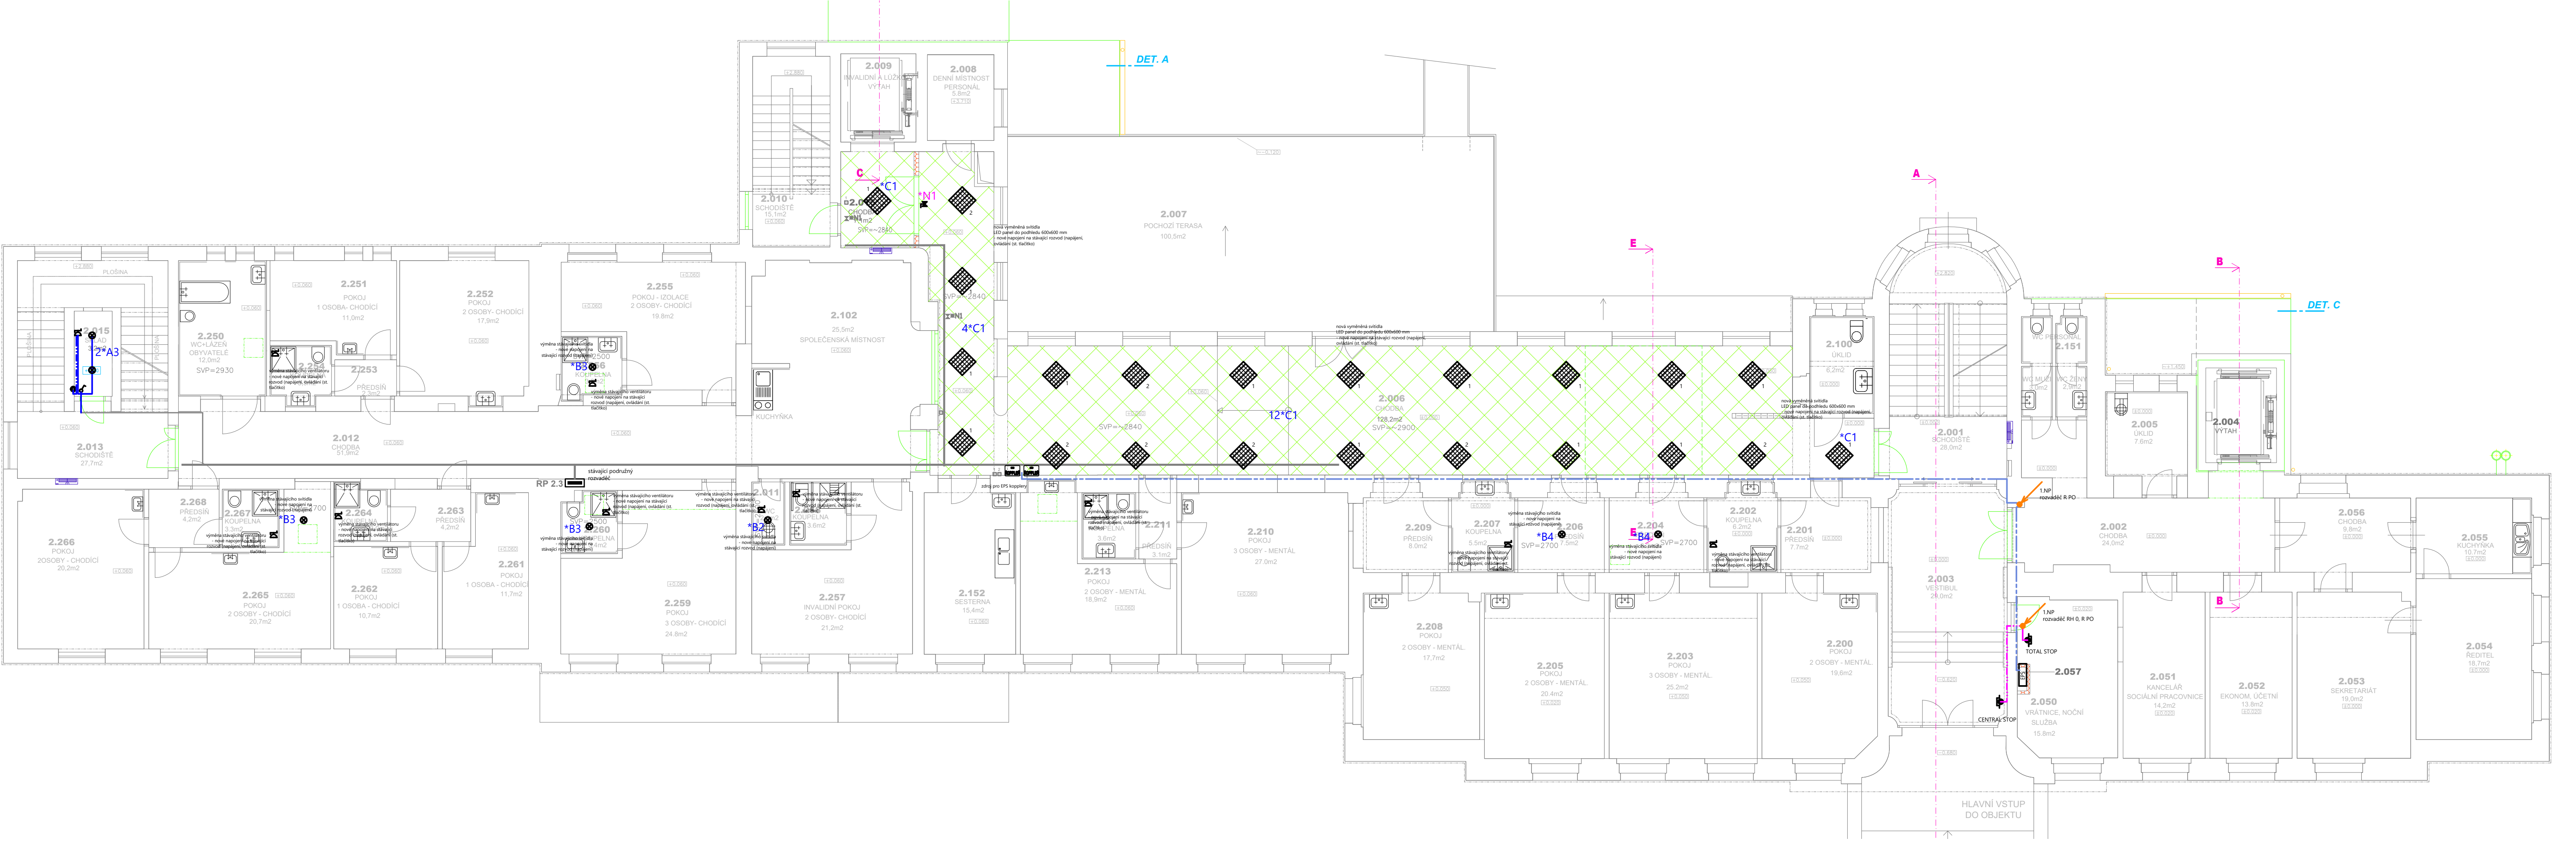

DOMOV PRO SENIORY SUŠICE
STAVEBNÍ ÚPRAVY OBJEKTU Č.P. 155




Legenda:


-  Spínač jednopólový



 Spínač sériový


 Spínač střídavý


 Spínač křížový


 Trojpólový spínač


 Svítidlo nouzové



 Svítidlo lineární LED, min. IP44
-  Termostat


 Pohybové čidlo


 Svítidlo stropní


 Svítidlo nástěnné


 LED panel 600x600


 Sv. nástěnné s poh. č.
-  Ventilátor

 regulátor ventilátoru

 Zásuvka 230 V / 16 A

 Zásuvka dvojnásobná 2x 230 V / 16 A


 Zásuvka 400 V / 16 (32) A

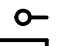 El. vývod ukončený v krabici

 Rozvaděč

Soustava 3+PE+N 400/230V, 50 Hz, TN-C/S
Ochrana před úrazem el. proudem dle ČSN 33 200-4-41 ed. 3
Základní: automatickým odpojením od zdroje
Zvýšená: automatickým odpojením od zdroje s proudovým chráničem automatickým odpojením od zdroje s doplňujícím pospojením

část dokumentace:		autorizace:		paré:	
D		DOKUMENTACE OBJEKTŮ A TECHNICKÝCH A TECHNOLOGICKÝCH ZAŘÍZENÍ			
D.1		DOKUMENTACE STAVEBNÍHO NEBO INŽENÝRSKÉHO OBJEKTU			
D.1.4		TECHNICKÁ ZAŘÍZENÍ BUDOV			
D.1.4.3		ELEKTROINSTALACE			
hlavní architekt, autor:		hlavní inženýr projektu:		zodpovědný projektant:	
Ing. arch. Pavel LEJSEK		Ing. Pavel VINICKÝ		Ing. Michal BENEŠ	
				Ing. Michal BENEŠ	
stavby:		Město Sušice, náměstí Svobody 138, 34201 Sušice I			
místo stavby:		objekt č.p.155, stavební parc. č.1000 v k.ú. Sušice nad Otavou			
název akce:		<div>DOMOV DŮCHODCŮ SUŠICE</div> <div>STAVEBNÍ ÚPRAVY</div>			
výkres:		PŮDORYS 2.NP - SILNOPROUD			

<div></div> <div>SUMAVAPLAN</div>	
formát:	2 A4
datum:	leden 2025
stupeň PD:	DPS
číslo zakázky:	05/22/DPS
archivní číslo:	02/22/DPS
archiv PC:	DDPS244_el-silno.dwg
měřítko:	č. výkresu:
1:100	D.1.4.3.3