

NEJMENŠÍ VODOROVNÁ VZDÁLENOST OKRAJE SVISLÉ DOPRAVNÍ ZNAČKY, DOPRAVNÍHO VÝSTRAŽNÉHO ZAŘÍZENÍ NEBO JEHO NOSNÉ KONSTRUKCE OD VNĚJŠÍHO OKRAJE VOZOVKY JE 0,50 M, NEJVĚŠÍ VZDÁLENOST JE 2,00 M

OSAŽENÍ ZNAČEK PROVÁDĚT DLE TP 65 - ZÁSADY PRO DOPRAVNÍ ZNAČENÍ PK

SPODNÍ OKRAJ ZNAČKY UMÍSTIT MIN 2,20 M NAD ÚROVNÍ CHODNÍKU, NEBO OSAĐIT MEZI SLOUPKY DOPRAVNÍCH ZNAČEK VE VÝŠCE 100 - 250 MM ZARÁŽKU PRO SLEPECKOU HUL


PŘI OSAŽENÍ ZNAČEK DODRŽET PRŮCHOZÍ PROFIL MIN. 0,90 M

PŘED ZAHÁJENÍM ZEMNÍCH PRACÍ VYTÝČIT VŠECHNY INŽENÝRSKÉ SÍTĚ A DODRŽOVAT PODMINKY JEJICH SPRÁVCŮ

ZÁKRES INŽENÝRSKÝCH SÍTÍ NESLOUŽÍ JAKO VYTÝČOVACÍ VÝKRES

KABELY NUTNO VYTÝČIT A OVĚŘIT SONDAMI

SUŠICE - PALACKÉHO ULICE

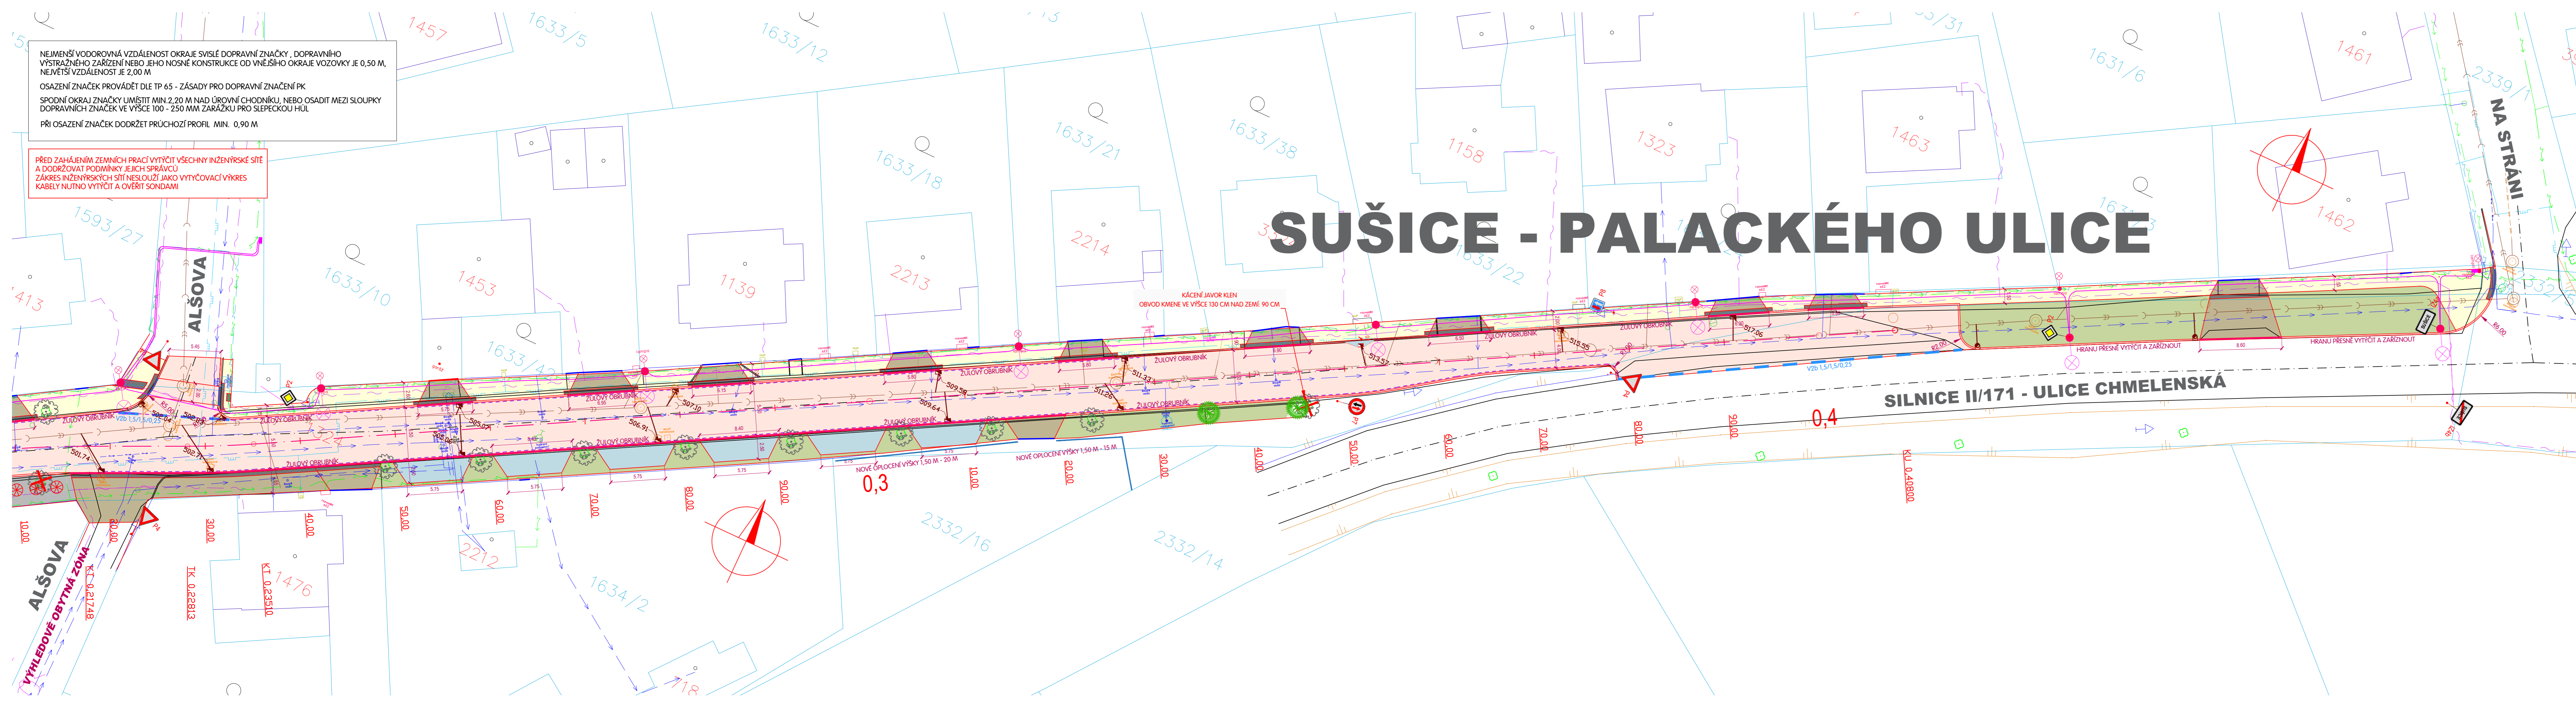

LEGENDA	
	STÁRÝ STAV
	NOVÝ STAV
	HRANICE PARCEL DLE KN
	ČÍSLO PARCEL DLE KN

LEGENDA - POVRCHY	
	VOZOVKA - ASFALTOVÝ BETON ACO 11+
	VOZOVKA - ŽULOVÁ DLAŽBA STÁVAJÍCÍ
	PARKOVACÍ STÁNÍ - ŽULOVÁ DLAŽBA 10/12 CM
	CHODNÍK - ŽULOVÁ DLAŽBA 7/9 CM
	SJEZD - ŽULOVÁ DLAŽBA 7/9 CM
	VEGETAČNÍ ÚPRAVA - PARKOVÝ TRÁVNÍK
	PLOCHA PRO KONTEJNERY - ŽULOVÁ DLAŽBA 10/12 CM
	VAROVNÉ A SIGNÁLNÍ PÁSY, DLAŽBA PRO NEVIDOMÉ BETONOVÁ ČERVENÁ

LEGENDA - INŽENÝRSKÉ SÍTĚ NAVRŽENÉ	
	PŘÍPOJKA ULIČNÍ VPUST DN 150 MM
	BETONOVÁ ULIČNÍ VPUST
	VEŘEJNÉ OSVĚTLENÍ

LEGENDA - INŽENÝRSKÉ SÍTĚ STÁVAJÍCÍ	
	SĐELOVACÍ KABELY CETIN - NADZEMNÍ
	SĐELOVACÍ KABELY CETIN - PODZEMNÍ
	KABELY NN
	KABELY VN
	KABELY NN - NADZEMNÍ
	KABELY VN - PODZEMNÍ
	PLYNOVOD NTL
	PLYNOVOD STL
	VODOVOD - MIMO PROVOZ
	VODOVOD
	KANALIZACE
	VEŘEJNÉ OSVĚTLENÍ
	SĐELOVACÍ VEDENÍ KCT
	OPTICKÁ SÍŤ

- NOVĚ NAVRŽENÝ STROM
- STÁVAJÍCÍ STROM
- STÁVAJÍCÍ STROM - KÁČENÍ

VED. PROJEKTANT ING. TOMÁŠ MACÁN	ZODP. PROJEKTANT ING. TOMÁŠ MACÁN	VYPRACOVAL ING. TOMÁŠ MACÁN	KRESLIL ING. TOMÁŠ MACÁN	 ČECHOVA 193, CHUDENICE 339 01 tel. 376315118 projekceds@projekteds.cz
KRAJ OBJEDNATEL AKCE	PLZEŇSKÝ MĚSTO SUŠICE	KAT.ÚZEMÍ SUŠICE NAD OTAVOU		
SUŠICE - PALACKÉHO ULICE				FORMÁT A4
				DATUM X/25
				ÚČEL PDPS
				ČÍS. ZAKÁZKY 3925
OBSAH SITUACE 2. ČÁST				MĚŘITKO 1 : 250
				ČÍS. PŘÍLOHY ČÍS. KOPIE
				3

TATO DOKUMENTACE VČETNĚ VŠECH PŘÍLOH JE DUŠEVNÍ VLASTNOSTÍ FIRMY MACÁN PROJEKCE DS s.r.o. OBJEDNATEL TĚTO DOKUMENTACE JE OPRAVNĚN JI VYUŽÍT K ÚČELŮM VYPRACOVÁNÍ A VYUŽITÍ K ÚČELŮM VYPRACOVÁNÍ. Z UŽITÍ TĚTO DOKUMENTACE K JINÝM ÚČELŮM JE ZAKÁZÁNO. TATO DOKUMENTACE JE VYDÁVÁNA JENOM V PŘÍLOHÁCH A JE POUŽÍVÁNA JENOM V PŘÍLOHÁCH. VŠECHNY ÚPRAVY A ZMĚNY MUSÍ BÝT SOUHLASNÉ S FIRMOU MACÁN PROJEKCE DS s.r.o. NEBO S JEJÍM ZPŮSOBEM. VŠECHNY ÚPRAVY A ZMĚNY MUSÍ BÝT SOUHLASNÉ S FIRMOU MACÁN PROJEKCE DS s.r.o. NEBO S JEJÍM ZPŮSOBEM.