

KRAJ:
KATASTRÁLNÍ ÚZEMÍ:
DRUH POVRCHU ÚZEMÍ:

PLZEŇSKÝ
SUŠICE
OSTATNÍ PLOCHA

Podélný profil: PROFIL PALACKÉHO M 1:1000/200
Rozsah: km 0,00000 - km 0.408

KÓTY NIVELETY:


KÓTY TERÉNU:


SROVNÁVACÍ ROVINA:

STANIČENÍ:

SMĚROVÉ POMĚRY:

VZDÁLENOST PŘ. ŘEZŮ:

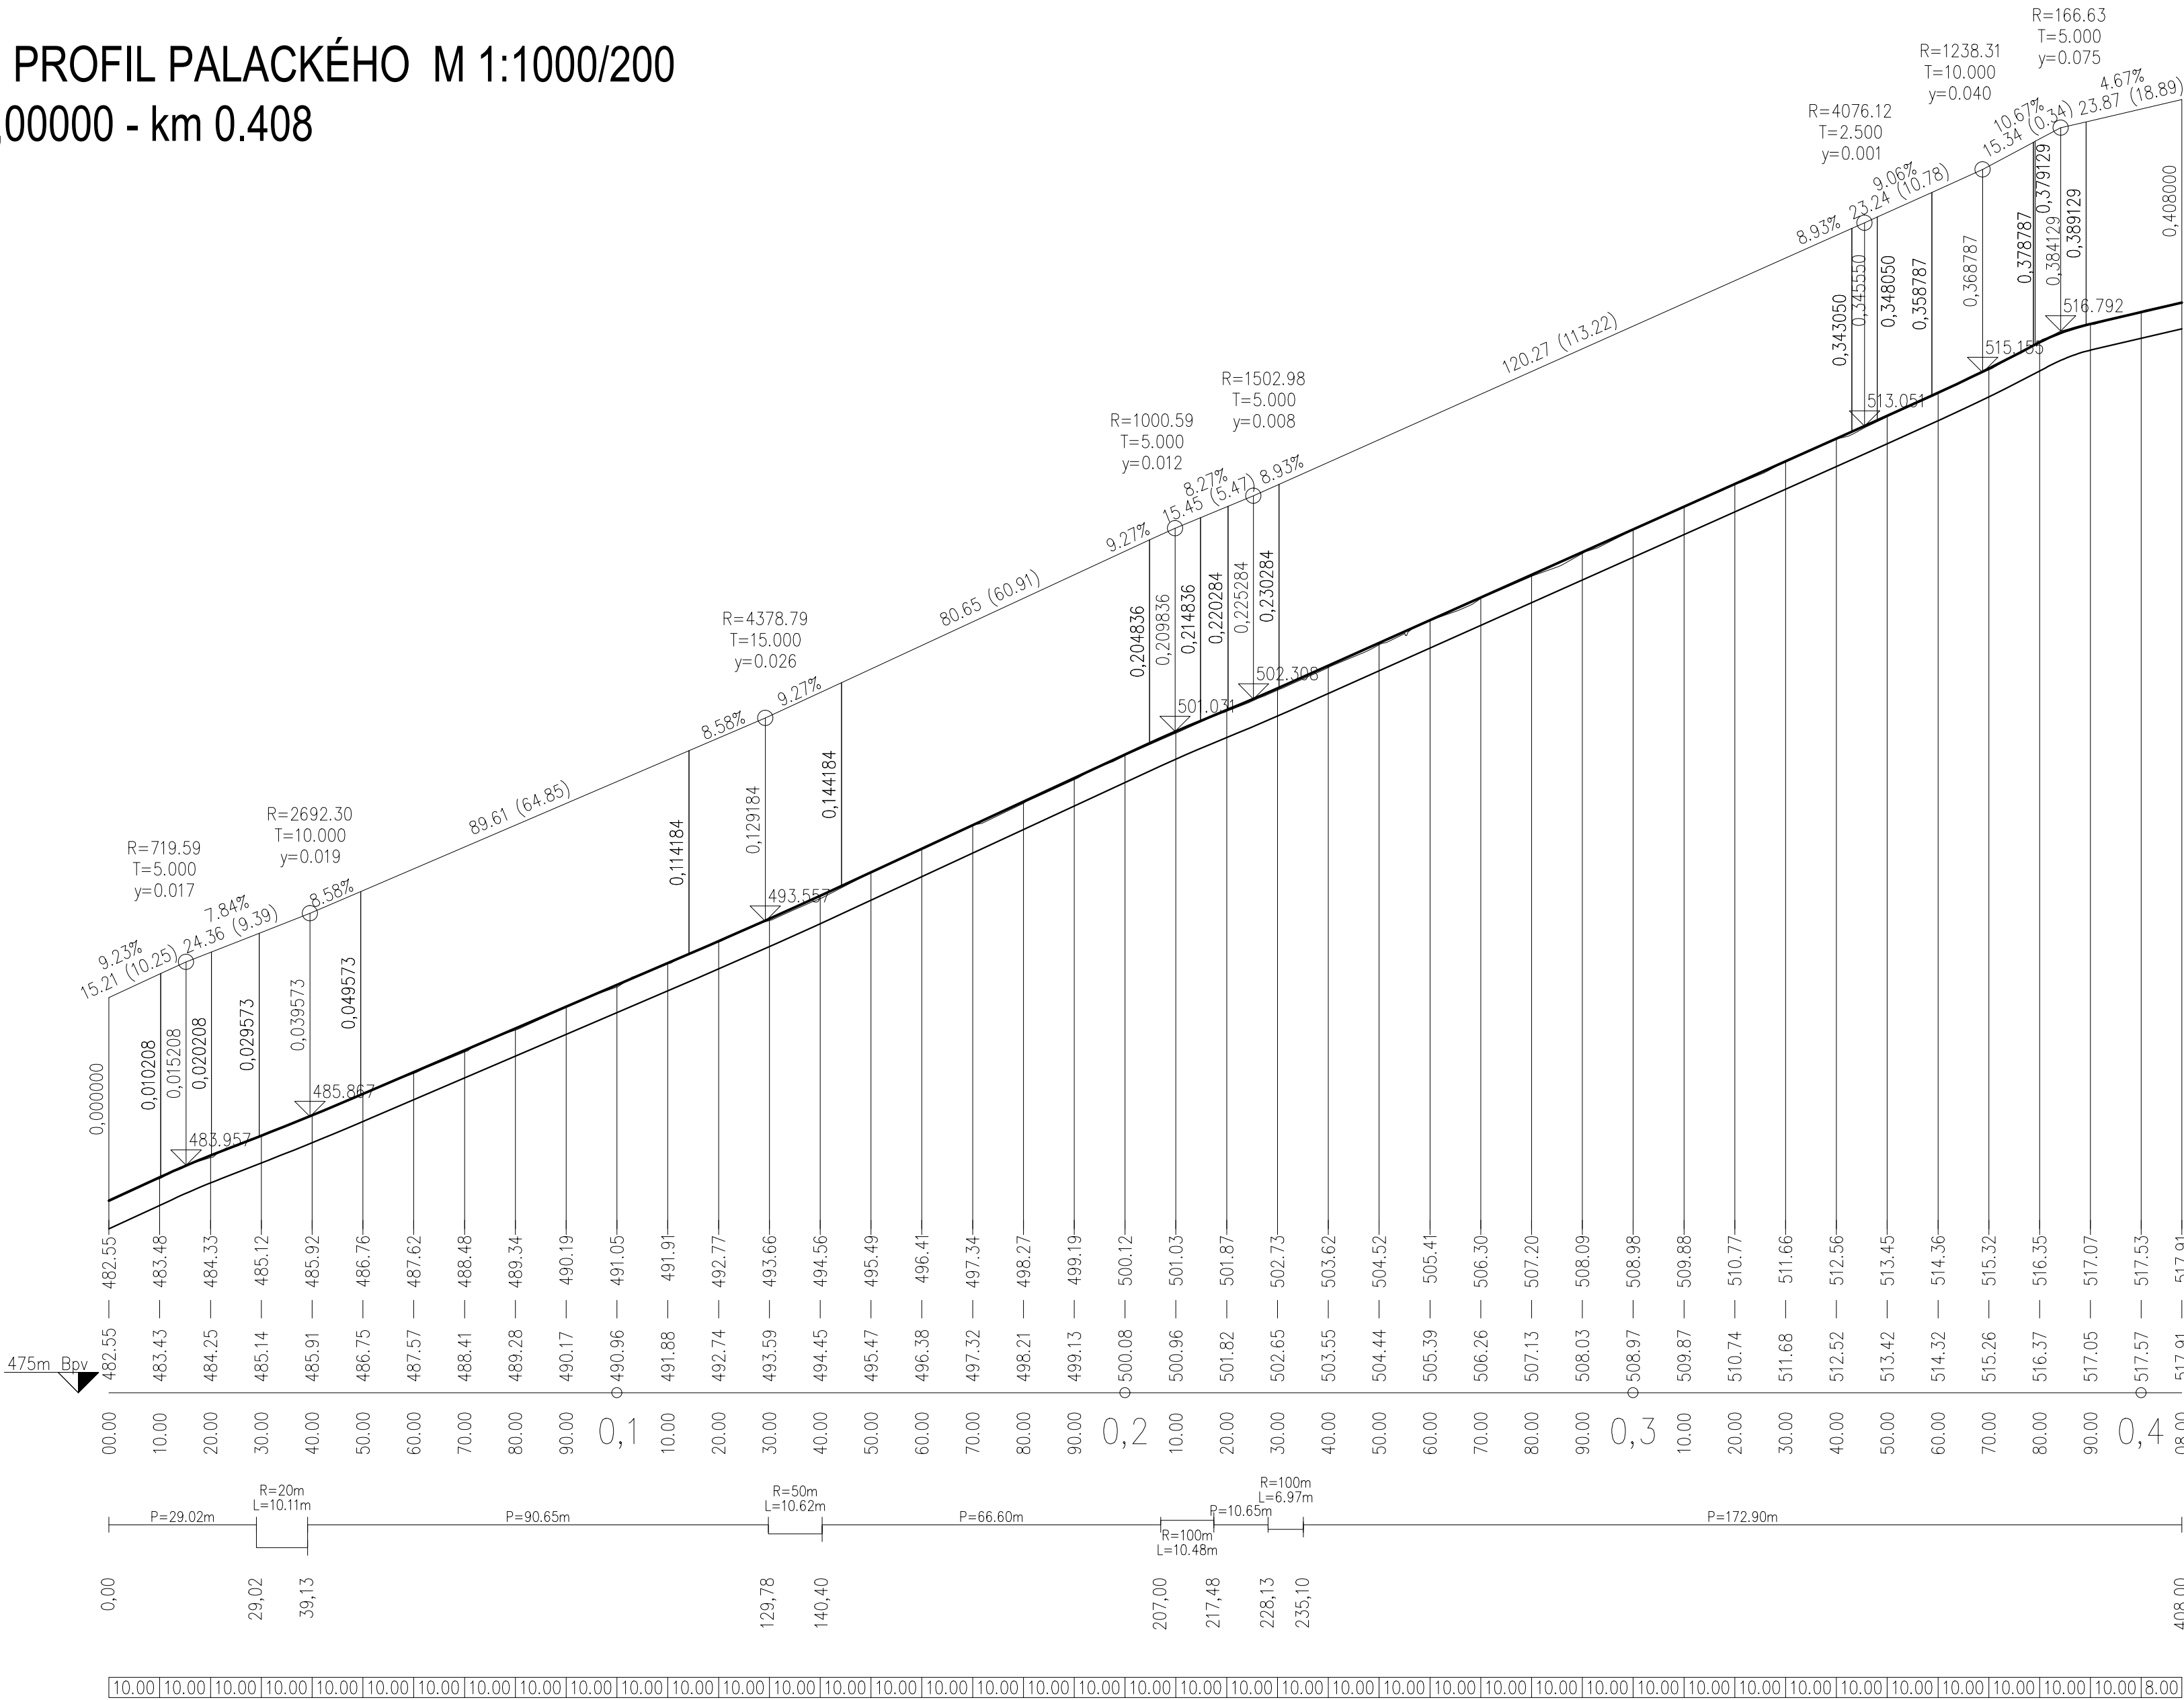

VED. PROJEKTANT		ZODP. PROJEKTANT		VYPRACOVAL		KRESLIL		 <div>MACÁN PROJEKCE DS s.r.o. ČECHOVA 193, CHUDENICE 339 01 tel. 376315118 projekcds@projekcds.cz</div>	
ING. TOMÁŠ MACÁN		ING. TOMÁŠ MACÁN		ING. TOMÁŠ MACÁN		ING. TOMÁŠ MACÁN			
KRAJ		PLZEŇSKÝ		KAT.ÚZEMÍ		SUŠICE NAD OTAVOU			
OBJEDNATEL		MĚSTO SUŠICE						FORMÁT	
AKCE		SUŠICE - PALACKÉHO ULICE						A4	
								DATUM	
								I/26	
								ÚČEL	
								PDPS	
								ČÍS.ZAKÁZKY	
								3925	
								MĚŘÍTKO	
								1 : 1000/100	
								ČÍS. PŘÍLOHY	
								ČÍS. KOPIE	
OBSAH		PODÉLNÝ PROFIL				5			

TATO DOKUMENTACE VČETNĚ VŠECH PŘÍLOH JE DUŠEVNÍM VLASTNICTVÍM FIRMY MACÁN PROJEKCE DS s.r.o. OBJEDNATEL TĚTO DOKUMENTACE JE OPRAVNĚN JÍ VYUŽÍT K ÚČELŮM VYPRACOVÁNÍ A UZAVŘENÉ SMLOUVY A NE ZOBŤ JAK PŘÁVNĚČE TAK TYČKĚ NEZOU BEZ PŘEDCHOZÍHO VÝSOKNĚHO SOUHLASU OBJEDNATELE OPRAVNĚNÍ TUTO DOKUMENTACÍ ANI JEJ ČÁSTI VYUŽÍVAT, KOPÍROVAT NEBO ZPŘÍSTUPNIT JINÝM OSOBÁM.