

Váš dopis Č.j.:

Ze dne:

21. leden 2019

Číslo jednací:

O19020000355

Vyřizuje:

Tel.:

Fax:

E-mail:

Datum:

28. leden 2019

ISATS Ing. Prašnička s.r.o.

Dukelská č.p. 465/24

České Budějovice (České Budějovice 6)
37001

Sušice nad Otavou, parc. č. 1001 - ÚV Sušice - celková obnova řídicího systému, M+R a elektroinstalace, So 01 - Oprava kabeláže vodních zdrojů (územní a stavební řízení)

Investor: Město Sušice, náměstí Svobody 138, 342 01 Sušice

V zájmovém území provozuje společnost ČEVAK a.s. vodohospodářské sítě pro veřejnou potřebu.

SO01 - Oprava kabeláže vodních zdrojů

Stavba řeší realizaci opravy stávajících napájecích a signalizačních kabelů pro zdroje pitné vody S5, S6,

S7 úpravny vody Sušice.

Vlastní technologická elektroinstalace a oprava řídicího systému je řešena samostatnou projektovou dokumentací a není součástí tohoto projektu.

S realizací souhlasíme při respektování následujících podmínek:

- Před zahájením zemních prací bude na místě provedeno vytyčení sítí provozovaných ČEVAK a.s. Vytyčení vodohospodářských sítí pro veřejnou potřebu provede ČEVAK a.s. – [redacted] (vytyčení je potřeba objednat nejméně deset dní předem).
- Ochranné pásmo u vodohospodářských sítí do průměru 500 mm je 1,5 m. Tam, kde není možné dodržet ochranné pásmo, požadujeme dodržet minimální boční odstup 0,6m od líce potrubí a řešit zvýšenou ochranu navrženého vedení uložením do chráničky. Pokud v průběhu stavby dojde k zásahu do výše uvedených pásem, je potřeba před uložením plánovaných sítí předložit podrobné řešení k odsouhlasení oprávněnému pracovníkovi ČEVAK a.s. – [redacted] Součástí řešení bude okótovaný výkres s prostorovým uspořádáním sítí.
- Pro prostorové uspořádání sítí technického vybavení je nutné respektovat normu ČSN 73 6005.
- V případě umístění sloupů či pilířků do ochranného pásma vodohospodářských sítí je nutné také navrhované řešení předložit k odsouhlasení.
- V místech křížení navrženého vedení a vodovodních nebo kanalizačních přípojek požadujeme opatřit vedení výstražnou fólií a uložit ho do ochranných betonových korýtek.
- V případech, kde dojde k zásahu do ochranných pásem, **musí být před dokončením akce vydán písemný souhlas se záhozem.** Písemný zápis provede ČEVAK a.s. – Provozní středisko Sušicko, [redacted]
- Křížení je nutno řešit kolmá.

- Křížení vodohospodářských sítí a přípojek se zásahem do jejich konstrukce nebo profilu je nepřípustné. Pokud dojde při realizaci k poškození vodohospodářských sítí či přípojek, bude konečná oprava provedena pouze s vědomím vedoucího provozního střediska ČEVAK a.s., nebo pracovníka jím pověřeného a podle jeho pokynů.
- K předání stavby doloží dodavatel investorovi potvrzení ČEVAK a.s. o splnění podmínek tohoto vyjádření.

Vaše zájmové území se nachází v ochranném pásmu (I. a II. PHO) zdroje pitné vody pro Město Sušice, proto požadujeme respektovat zásady hospodaření a opatření v ochranných pásmech. Během provádění zemních prací a ani poté, nesmí dojít k úniku ropných, toxických látek ani jiných škodlivin.

Toto vyjádření společnosti ČEVAK a.s. má platnost 2 roky ode dne vydání.

S pozdravem


referent vyjadřovací činnosti

Přílohy: 2x Situace

ČEVAK a.s.
Severní 8/2264, 370 10 České Budějovice
IČ: 608 49 657 DIČ: CZ60849657
zapsaná v OR u KS Č. Budějovice
oddíl D, vložka 657 (8)

SUŠICE - VODNÍ ZDROJE

KLAD LÍSTŮ	
DS2	M 1:500
DS1	M 1:500
DS2	M 1:500

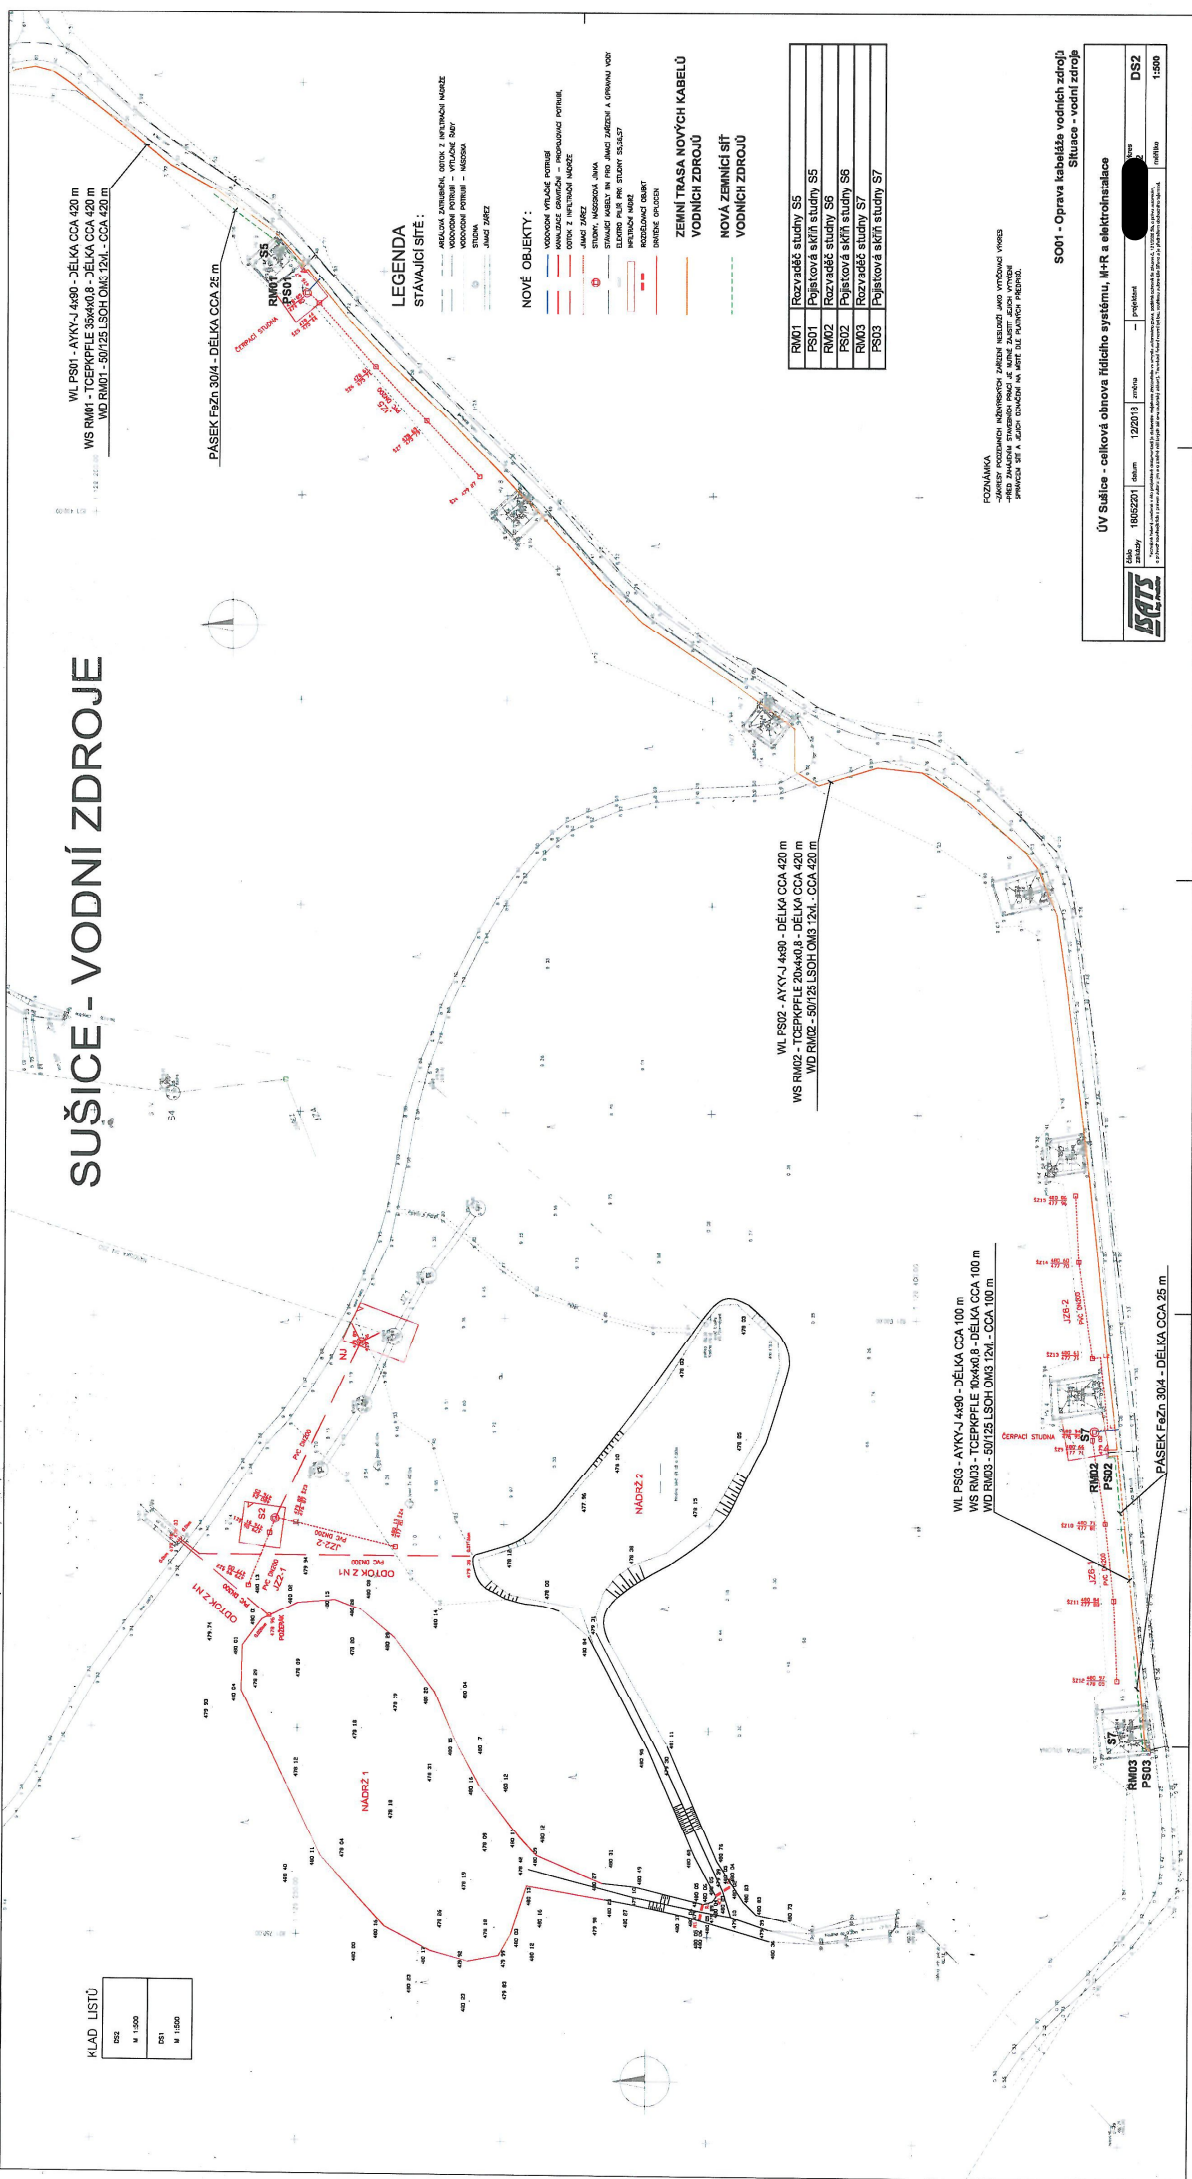

ČEVAK a.s.
Severní 8/264, 370 10 České Budějovice
IČ: 608 40 657 DIČ: CZ60849657
zapsaná v OR u KS Č. Budějovice
oddíl B, vložka 657 (8)

28.1.2019
č.j. 019020000355

ÚV Sušice - celková obnova řídicího systému, W-R a elektroinstalace	
číslo	18052201
datum	12/2013
stavba	průběh
stav	DS2
výška	1:500

POZNÁMKA

SO01 - Oprava kabeláže vodních zdrojů
Situace - vodní zdroje

SO01 - Oprava kabeláže vodných zdrojů
Situace - úprava vody


ÚV Sušice - celková obnova řídicího systému, M+R a elektroinstalace

18052201	datum	12/2018	zmlúna	--	projektant	Jaroslav Janků	výkres 3	DS3
							náplňnosť	1:500

POZNÁMKA

KLAD LISTŮ

D32 M 1:500	D31 M 1:500
----------------	----------------

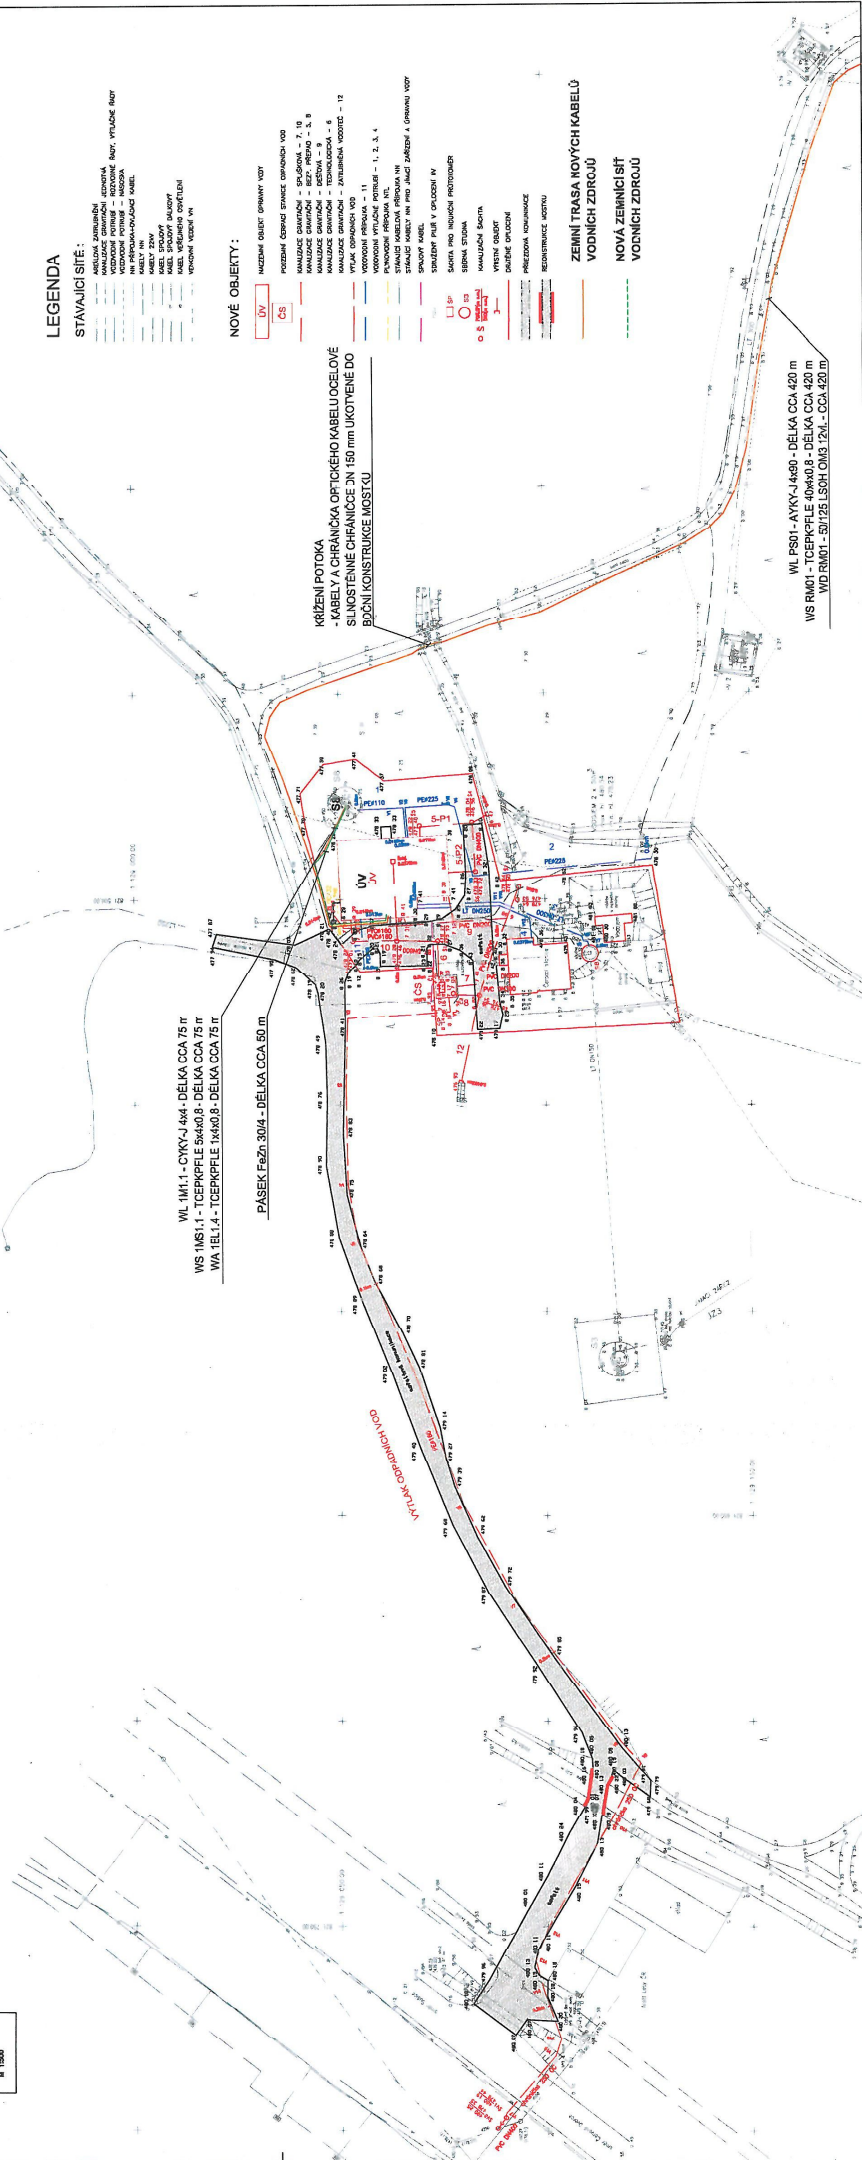

ČEVAK a.s.
Severní 8/2264, 370 10 České Budějovice
IČ: 603 49 657 DIČ: CZ60849657
zapsaná v OR u KS Č. Budějovice
oddíl B, vložka 657 (8)

28.7.2019

555 0000 355