


ÚV Sušice

celková obnova řídicího systému, M+R a elektroinstalace

SO01 - Oprava kabeláže vodních zdrojů

Výkresová část

Číslo zakázky zhotovitele: **18052201**
Číslo smlouvy objednatele: **A-003089-00**
Objednatel: **Město Sušice**
Investor: **Město Sušice**
Stupeň projektu: **projektová dokumentace pro územní řízení**
Vypracoval: **Jaroslav Janků**
Schválil: **Ing. Zdeněk Maroušek, ČKAIT - 0100893**
Datum vypracování: **květen 2019**
Změna:
Počet listů: **5**

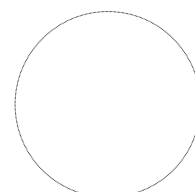

SEZNAM VÝKRESŮ

CN - čelní návrh rozvaděče, JS - jednopólové schéma rozvaděče, BS - blokové schéma, FS - funkční schéma rozvaděče, LS - liniové schéma rozvaděče, DS - výkresy dispozic

Číslo výkresu	Označení výkresu	Název výkresu	Změna
1	C1	situace širších vztahů	
2	C2.1	koordinační situace - vodní zdroje	
3	C2.2	koordinační situace - úpravana vody	
4	D2	vzorové příčné řezy	



ÚV Sušice - celková obnova řídicího systému, M+R a elektroinstalace



číslo zakázky	18052201	datum	12/2018	změna	--	projektant	Jaroslav Janků
------------------	----------	-------	---------	-------	----	------------	----------------

Technické řešení uvedené v této projektové dokumentaci je duševním majetkem zhotovitele ve smyslu autorského práva, podléhá ochraně dle zákona č. 121/2000 Sb. o právu autorském, o právech souvisejících s právem autorským a o změně některých zákonů (autorský zákon). Technické řešení nesmí být bez souhlasu autora dále šíleno a je předmětem obchodního tajemství.

ú	výkres 1	C1
---	-------------	-----------

[illegible]


S001 - Oprava kabeláže vodních zdrojů									
Koordinační situace - úprava vody									
ÚV Sušice - celková obnova řídicího systému, M+R a elektroinstalace									
Objekt	18052201	Stran	12/2018	Upraveno	—	Projektant	Jaroslav Jaroš	Stupeň	3
Verze	1	18052201	18052201	18052201	18052201	18052201	18052201	18052201	18052201
C2.2									
1:250									

POZNÁMKA
—ZAKRESY PODZEMNÍCH INŽENÝRSKÝCH ZARÍZENÍ NESLOUŽÍ JAKO VÝTYČOVACÍ VÝKRES
—PŘED ZAHÁJENÍM STAVEBNÍCH PRACÍ JE NUTNÉ ZAJISTIT JEJICH VYTÝČENÍ
SPRÁVCEM SÍTÍ A JEJICH OZNAČENÍ NA MÍSTĚ DLE PLATNÝCH PŘEDPISŮ.

KLAD LISTŮ

C2.2
M 1:250
C2.1
M 1:250

SUŠICE - ÚPRAVNA VODY

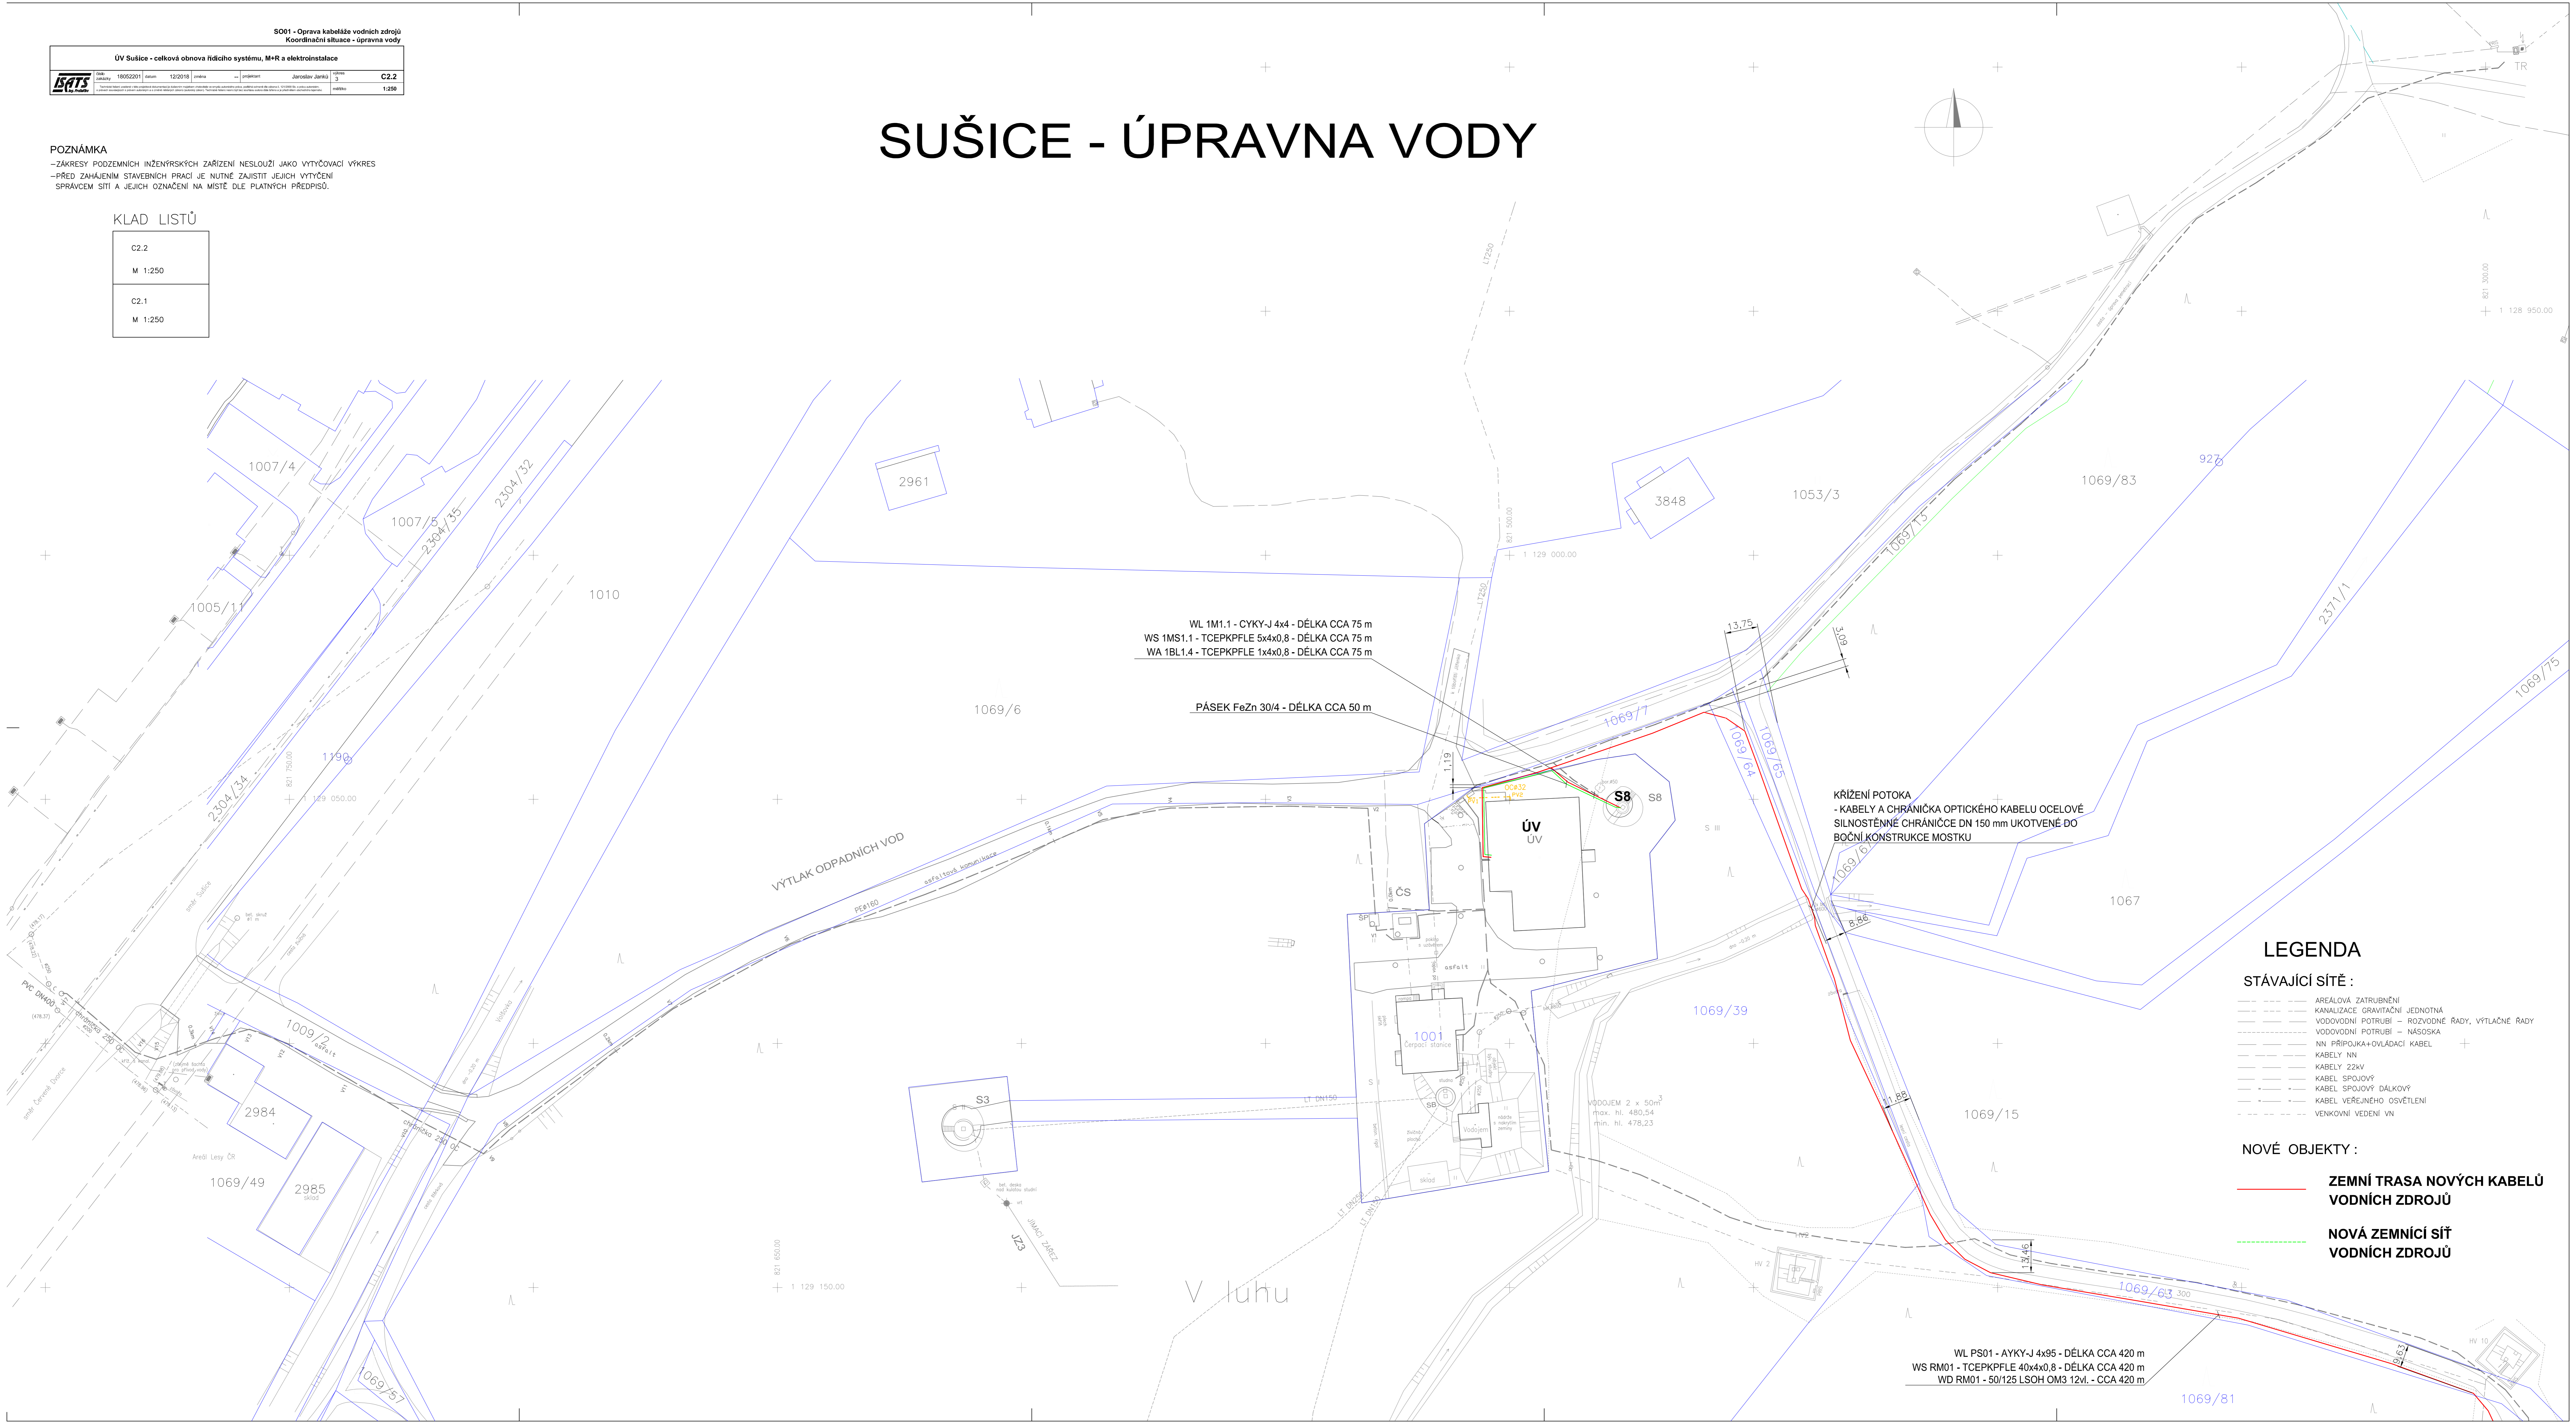

SUŠICE - VODNÍ ZDROJE

KLAD LISTŮ

C2.2

M 1:250

C2.1

M 1:250

WL PS01 - AYKY-J 4x95 - DÉLKA CCA 420 m
WS RM01 - TCEPKPFL 40x4x0,8 - DÉLKA CCA 420 m
WD RM01 - 50/125 LSOH OM3 12vl. - CCA 420 m

PÁSEK FeZn 30/4 - DÉLKA CCA 25 m

RM01
PS01

LEGENDA
STÁVAJÍCÍ SÍŤ :

AREÁLOVÁ ZATrubNĚNÍ, ODTOK Z INFILTRAČNÍ NÁDRŽE
VODOVODNÍ POTRUBÍ – VÝTLAČNÉ RADY
VODOVODNÍ POTRUBÍ – NÁSOSKA
STUDNA
JÍMACÍ ŽÁŘEZ

NOVÉ OBJEKTY :

ZEMNÍ TRASA NOVÝCH KABELŮ VODNÍCH ZDROJŮ

NOVÁ ZEMNÍČÍ SÍŤ
VODNÍCH ZDROJŮ

RM01	Rozvaděč studny S5
PS01	Pojistková skříň studny S5
RM02	Rozvaděč studny S6
PS02	Pojistková skříň studny S6
RM03	Rozvaděč studny S7
PS03	Pojistková skříň studny S7

POZNÁMKA


–PŘED ZAHÁJENÍM STAVEBNÍCH PRACÍ JE NUTNÉ ZAJISTIT JEJICH VYTÝČENÍ SPRÁVCEM SÍTÍ A JEJICH OZNAČENÍ NA MÍSTĚ DLE PLATNÝCH PŘEDPISŮ.

SO01 - Oprava kabeláže vodných zdrojů


ÚV Sušice - celková obnova řídicího systému, M+R a elektroinstalace

Okoliš Zagreb	10552201	datum	12/2018	zrna	na	projektori	Jaroslav Janić	vrijeme 2	C2.1
Izjava izdavača: Ova projekcija dokumenta izdavača najmanje treba biti ispisana automatski jednako velikim slovima od strane i 12/2018 sa svim izdavačima.									1:250

VOLNÝ TERÉN

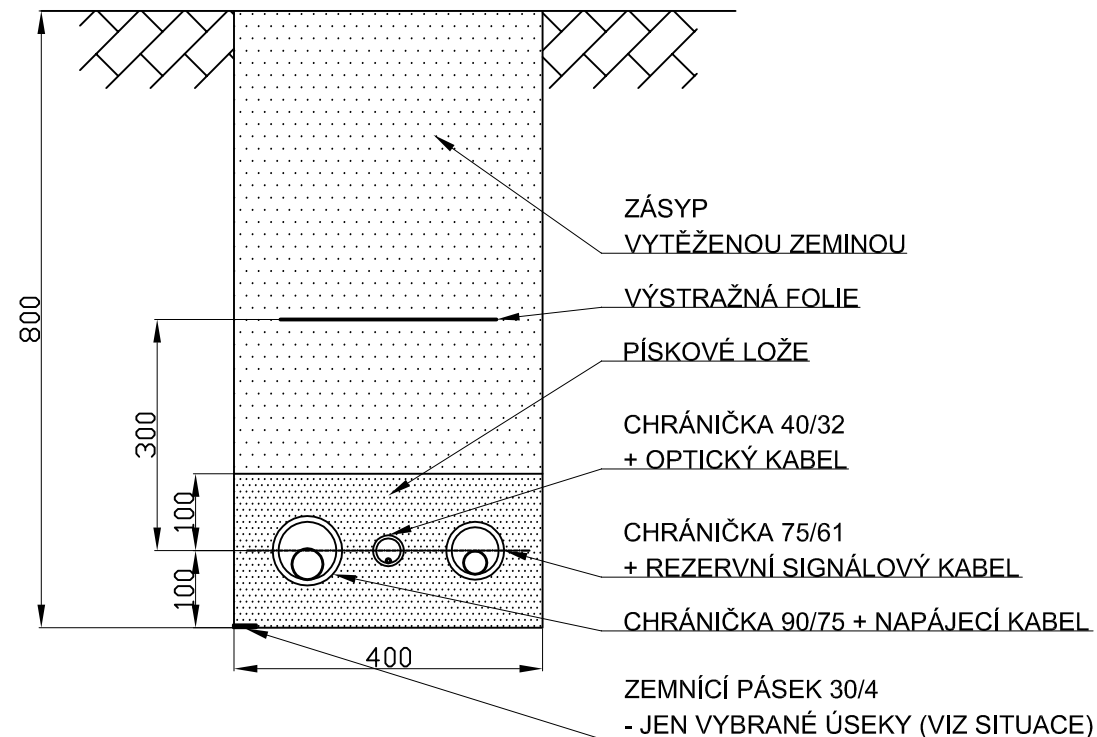

CHODNÍK V AREÁLU ÚPRAVY VODY

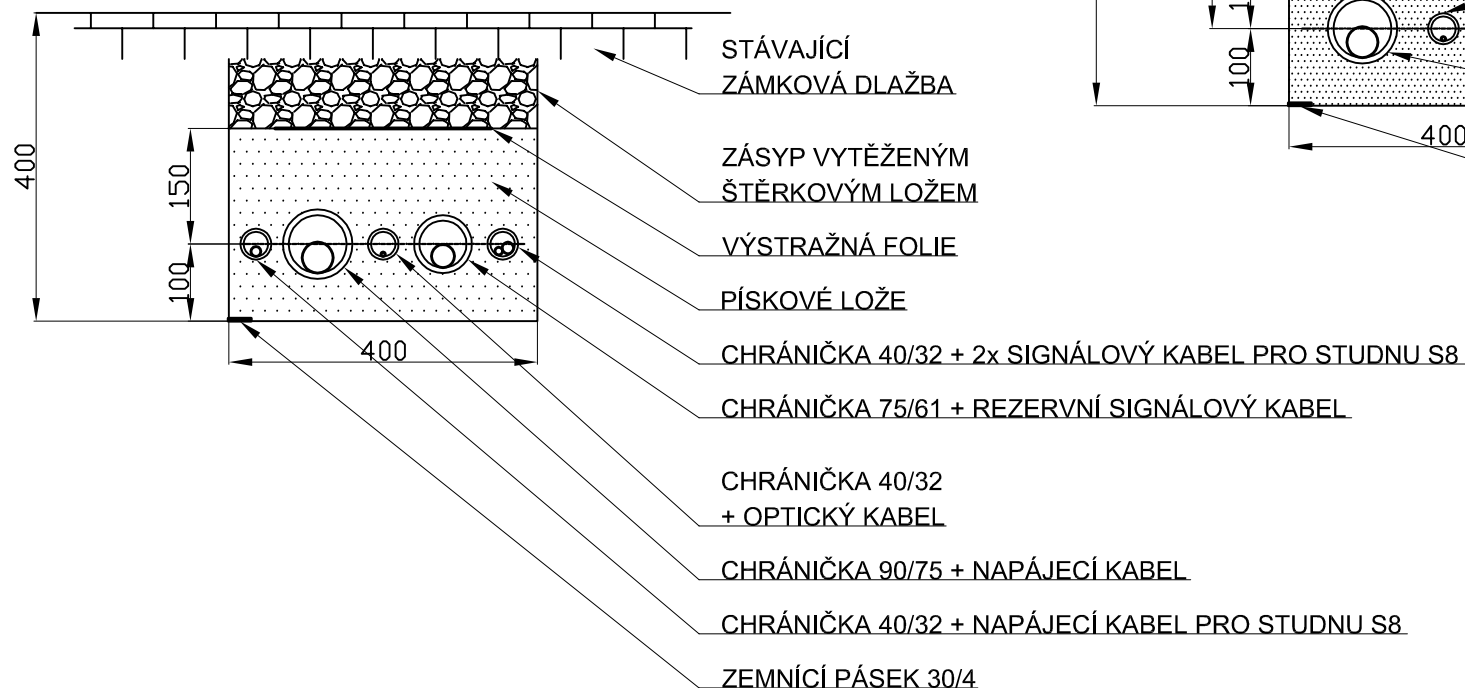

SO01 - Oprava kabeláže vodních zdrojů
Vzorové příčné řezy