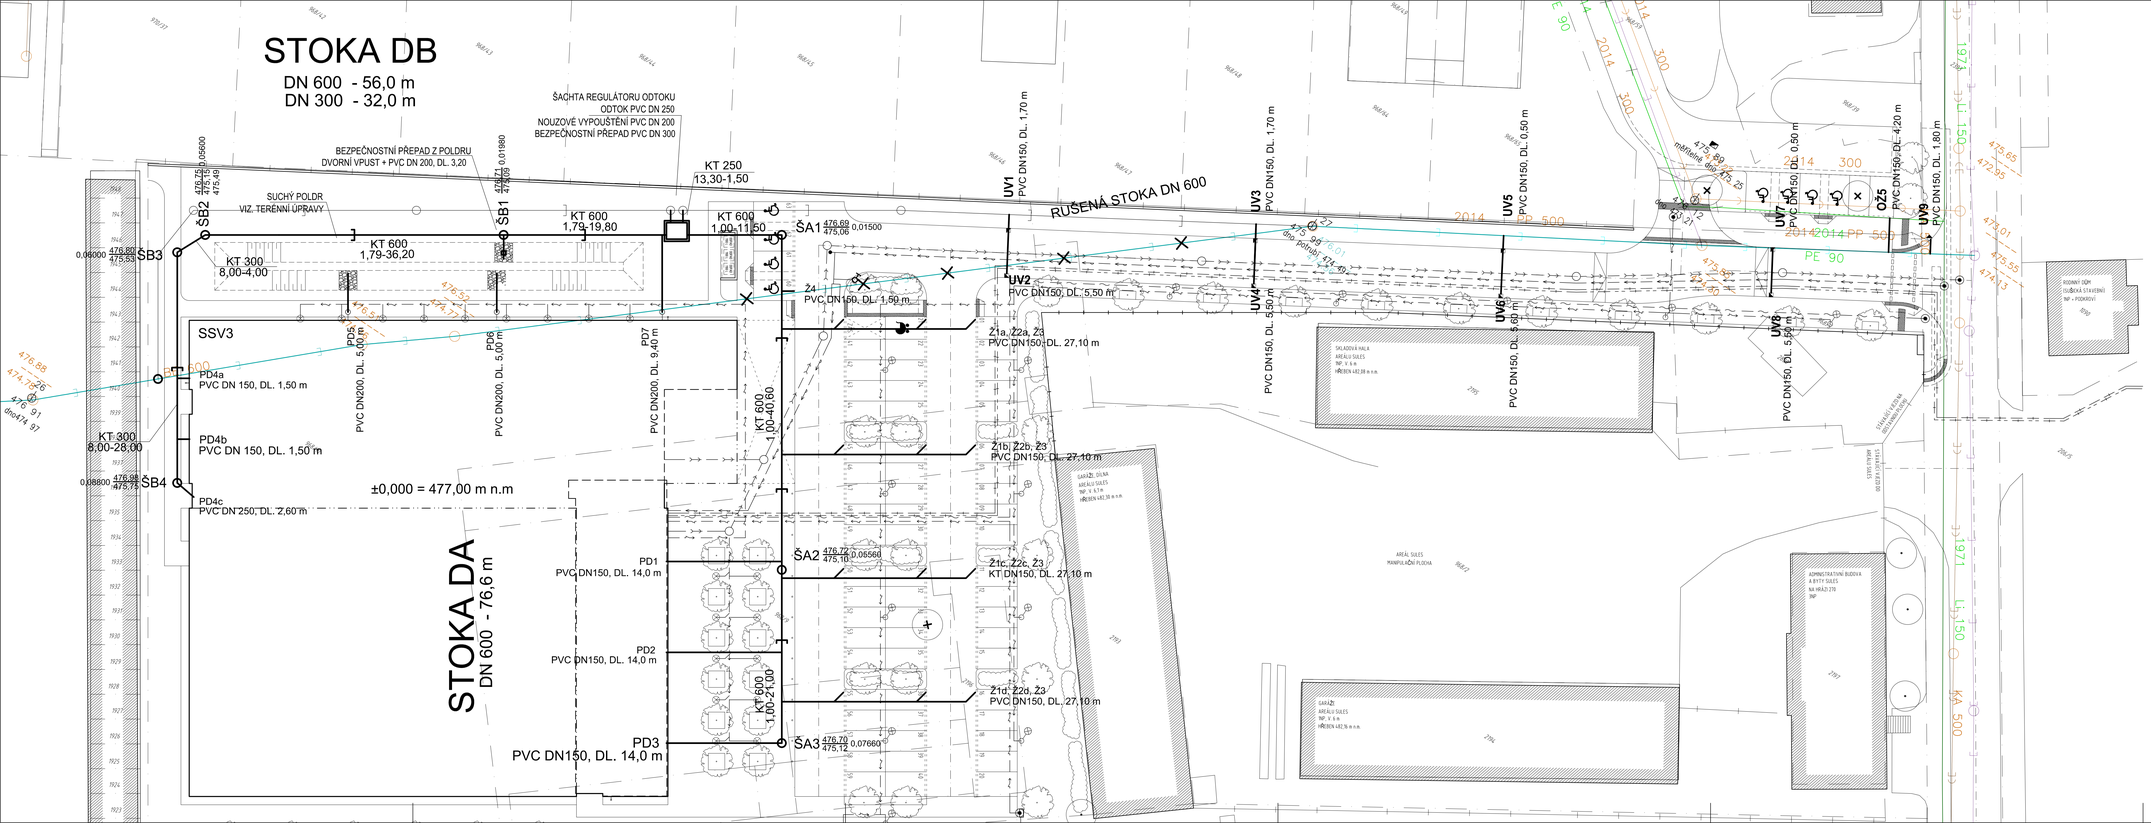
STOKA DB
DN 600 - 56,0 m
DN 300 - 32,0 m
ŠACHTA REGULÁTORU ODTOKU
ODTOK PVC DN 250
NOUZOVÉ VYPOUŠTĚNÍ PVC DN 200
BEZPEČNOSTNÍ PŘEPAD PVC DN 300
BEZPEČNOSTNÍ PŘEPAD Z POLDRU
DVORNÍ VPUST + PVC DN 200, DL. 3,20
SUCHÝ POLDR
VIZ. TERÉNNÍ ÚPRAVY
RUŠENÁ STOKA DN 600
SB1
SB2
SB3
SB4
ŠA1
ŠA2
ŠA3
KT 250
13,30-1,50
KT 600
1,79-19,80
KT 600
1,00-11,50
KT 600
1,79-36,20
KT 300
8,00-4,00
KT 600
1,00-40,60
KT 300
8,00-28,00
KT 600
SSV3
PD4a
PVC DN 150, DL. 1,50 m
PD4b
PVC DN 150, DL. 1,50 m
PD4c
PVC DN 250, DL. 2,60 m
±0,000 = 477,00 m n.m
PD5
PVC DN200, DL. 5,00 m
PD6
PVC DN200, DL. 5,00 m
PD7
PVC DN200, DL. 9,40 m
STOKA DA
DN 600 - 76,6 m
PD1
PVC DN150, DL. 14,0 m
PD2
PVC DN150, DL. 14,0 m
PD3
PVC DN150, DL. 14,0 m
Z4
PVC DN150, DL. 1,50 m
Z1a, Z2a, Z3
PVC DN150, DL. 27,10 m
Z1b, Z2b, Z3
PVC DN150, DL. 27,10 m
Z1c, Z2c, Z3
KT DN150, DL. 27,10 m
Z1d, Z2d, Z3
PVC DN150, DL. 27,10 m
UV1
PVC DN150, DL. 1,70 m
UV2
PVC DN150, DL. 5,50 m
UV3
PVC DN150, DL. 1,70 m
UV4
PVC DN150, DL. 5,50 m
UV5
PVC DN150, DL. 0,50 m
UV6
PVC DN150, DL. 5,50 m
UV7
PVC DN150, DL. 0,50 m
UV8
PVC DN150, DL. 5,50 m
OZ5
PVC DN150, DL. 4,20 m
UV9
PVC DN150, DL. 1,80 m
PE 90
2014 PP 500
2014 300
dno474,97
dno474,91
