


pohled od SV

č.p.1167

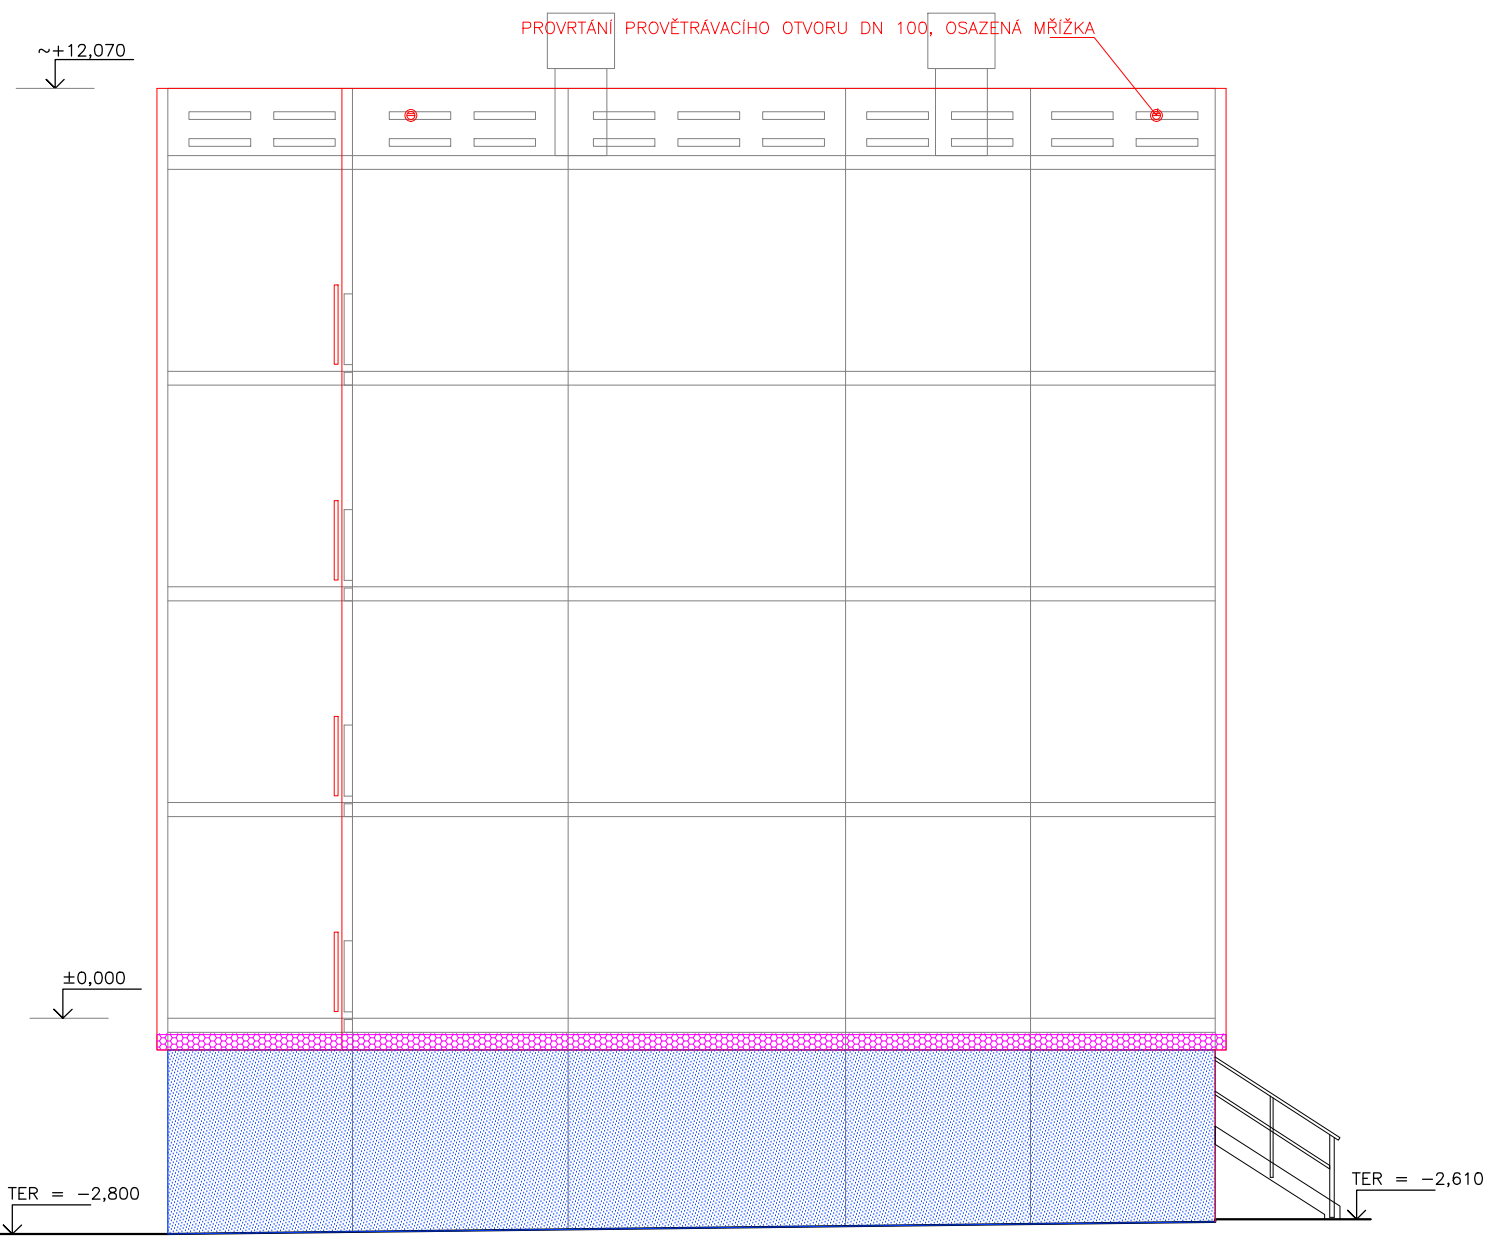

pohled od JZ

č.p.1168

