VÝKRES VÝKOPŮ

M 1:100

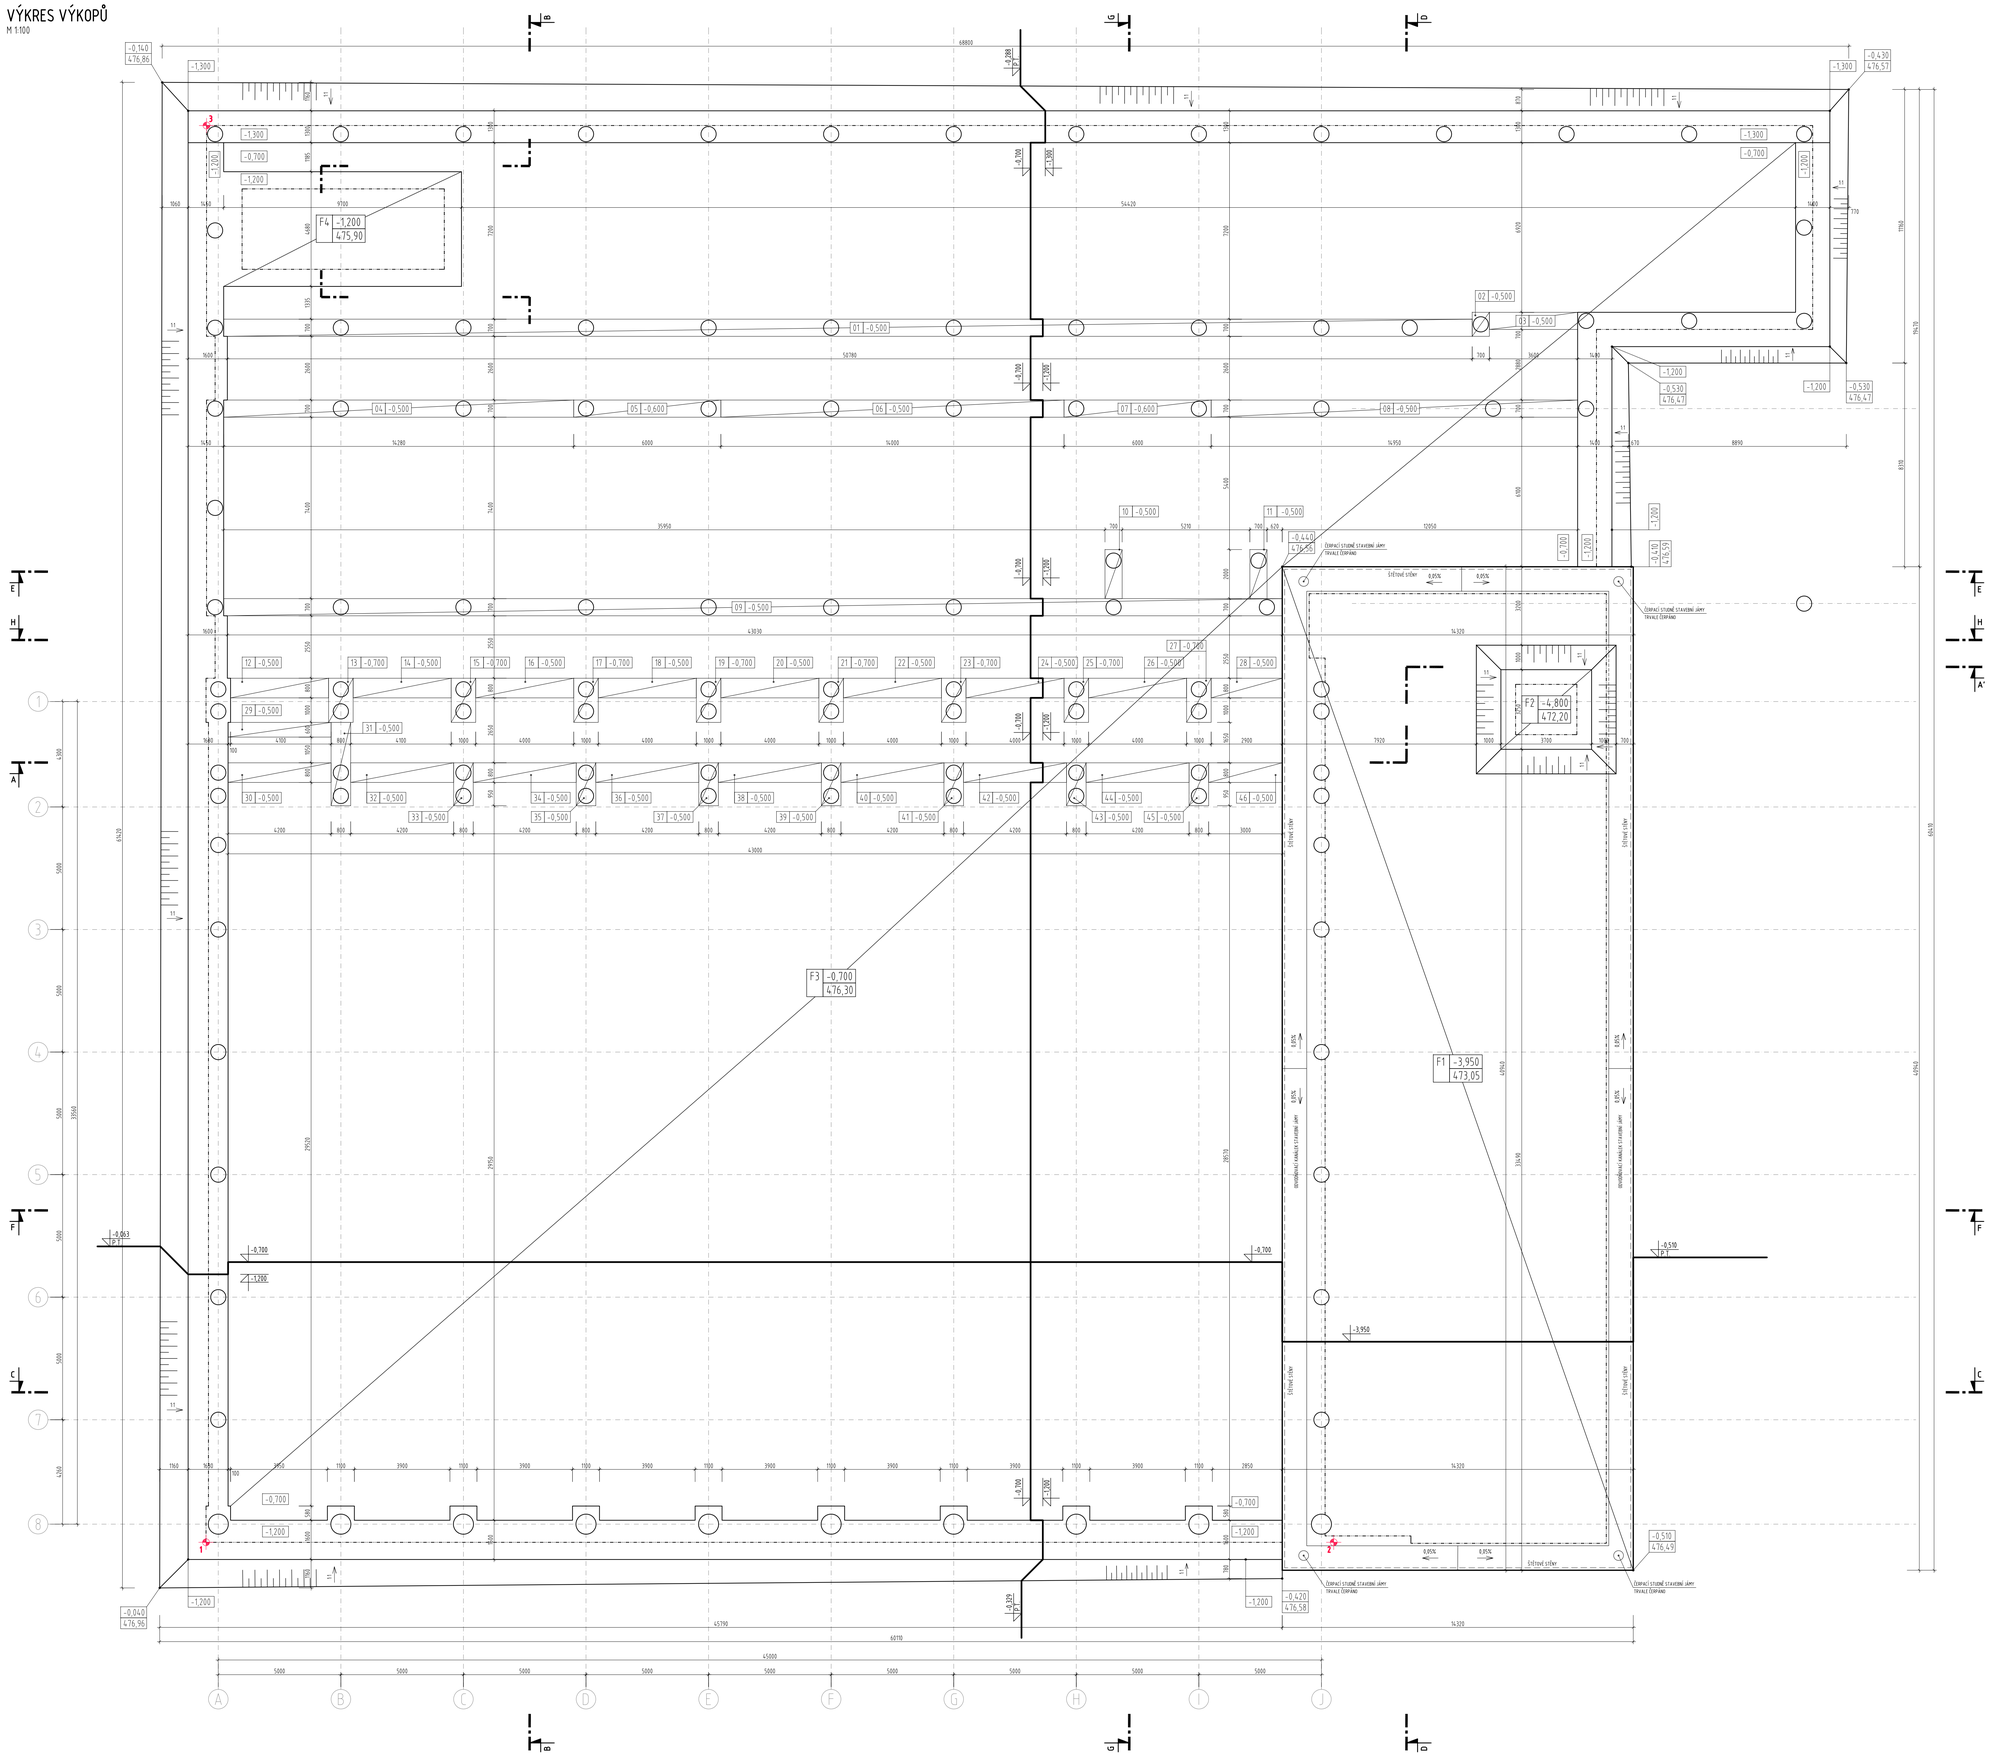
F4 -1,200 475,90
F3 -0,700 476,30
F2 -4,800 472,20
F1 -3,950 473,05
01 -0,500
02 -0,500
03 -0,500
04 -0,500
05 -0,600
06 -0,500
07 -0,600
08 -0,500
09 -0,500
10 -0,500
11 -0,500
12 -0,500
13 -0,700
14 -0,500
15 -0,700
16 -0,500
17 -0,700
18 -0,500
19 -0,700
20 -0,500
21 -0,700
22 -0,500
23 -0,700
24 -0,500
25 -0,700
26 -0,500
27 -0,700
28 -0,500
29 -0,500
30 -0,500
31 -0,500
32 -0,500
33 -0,500
34 -0,500
35 -0,500
36 -0,500
37 -0,500
38 -0,500
39 -0,500
40 -0,500
41 -0,500
42 -0,500
43 -0,500
44 -0,500
45 -0,500
46 -0,500
ŠÍŘENÉ STĚNY
ZDRUHOVACÍ ČLENĚNÍ STAVEBNÍ JÁMY
ZÁPORAMI
ZÁPORAMI
ZÁPORAMI