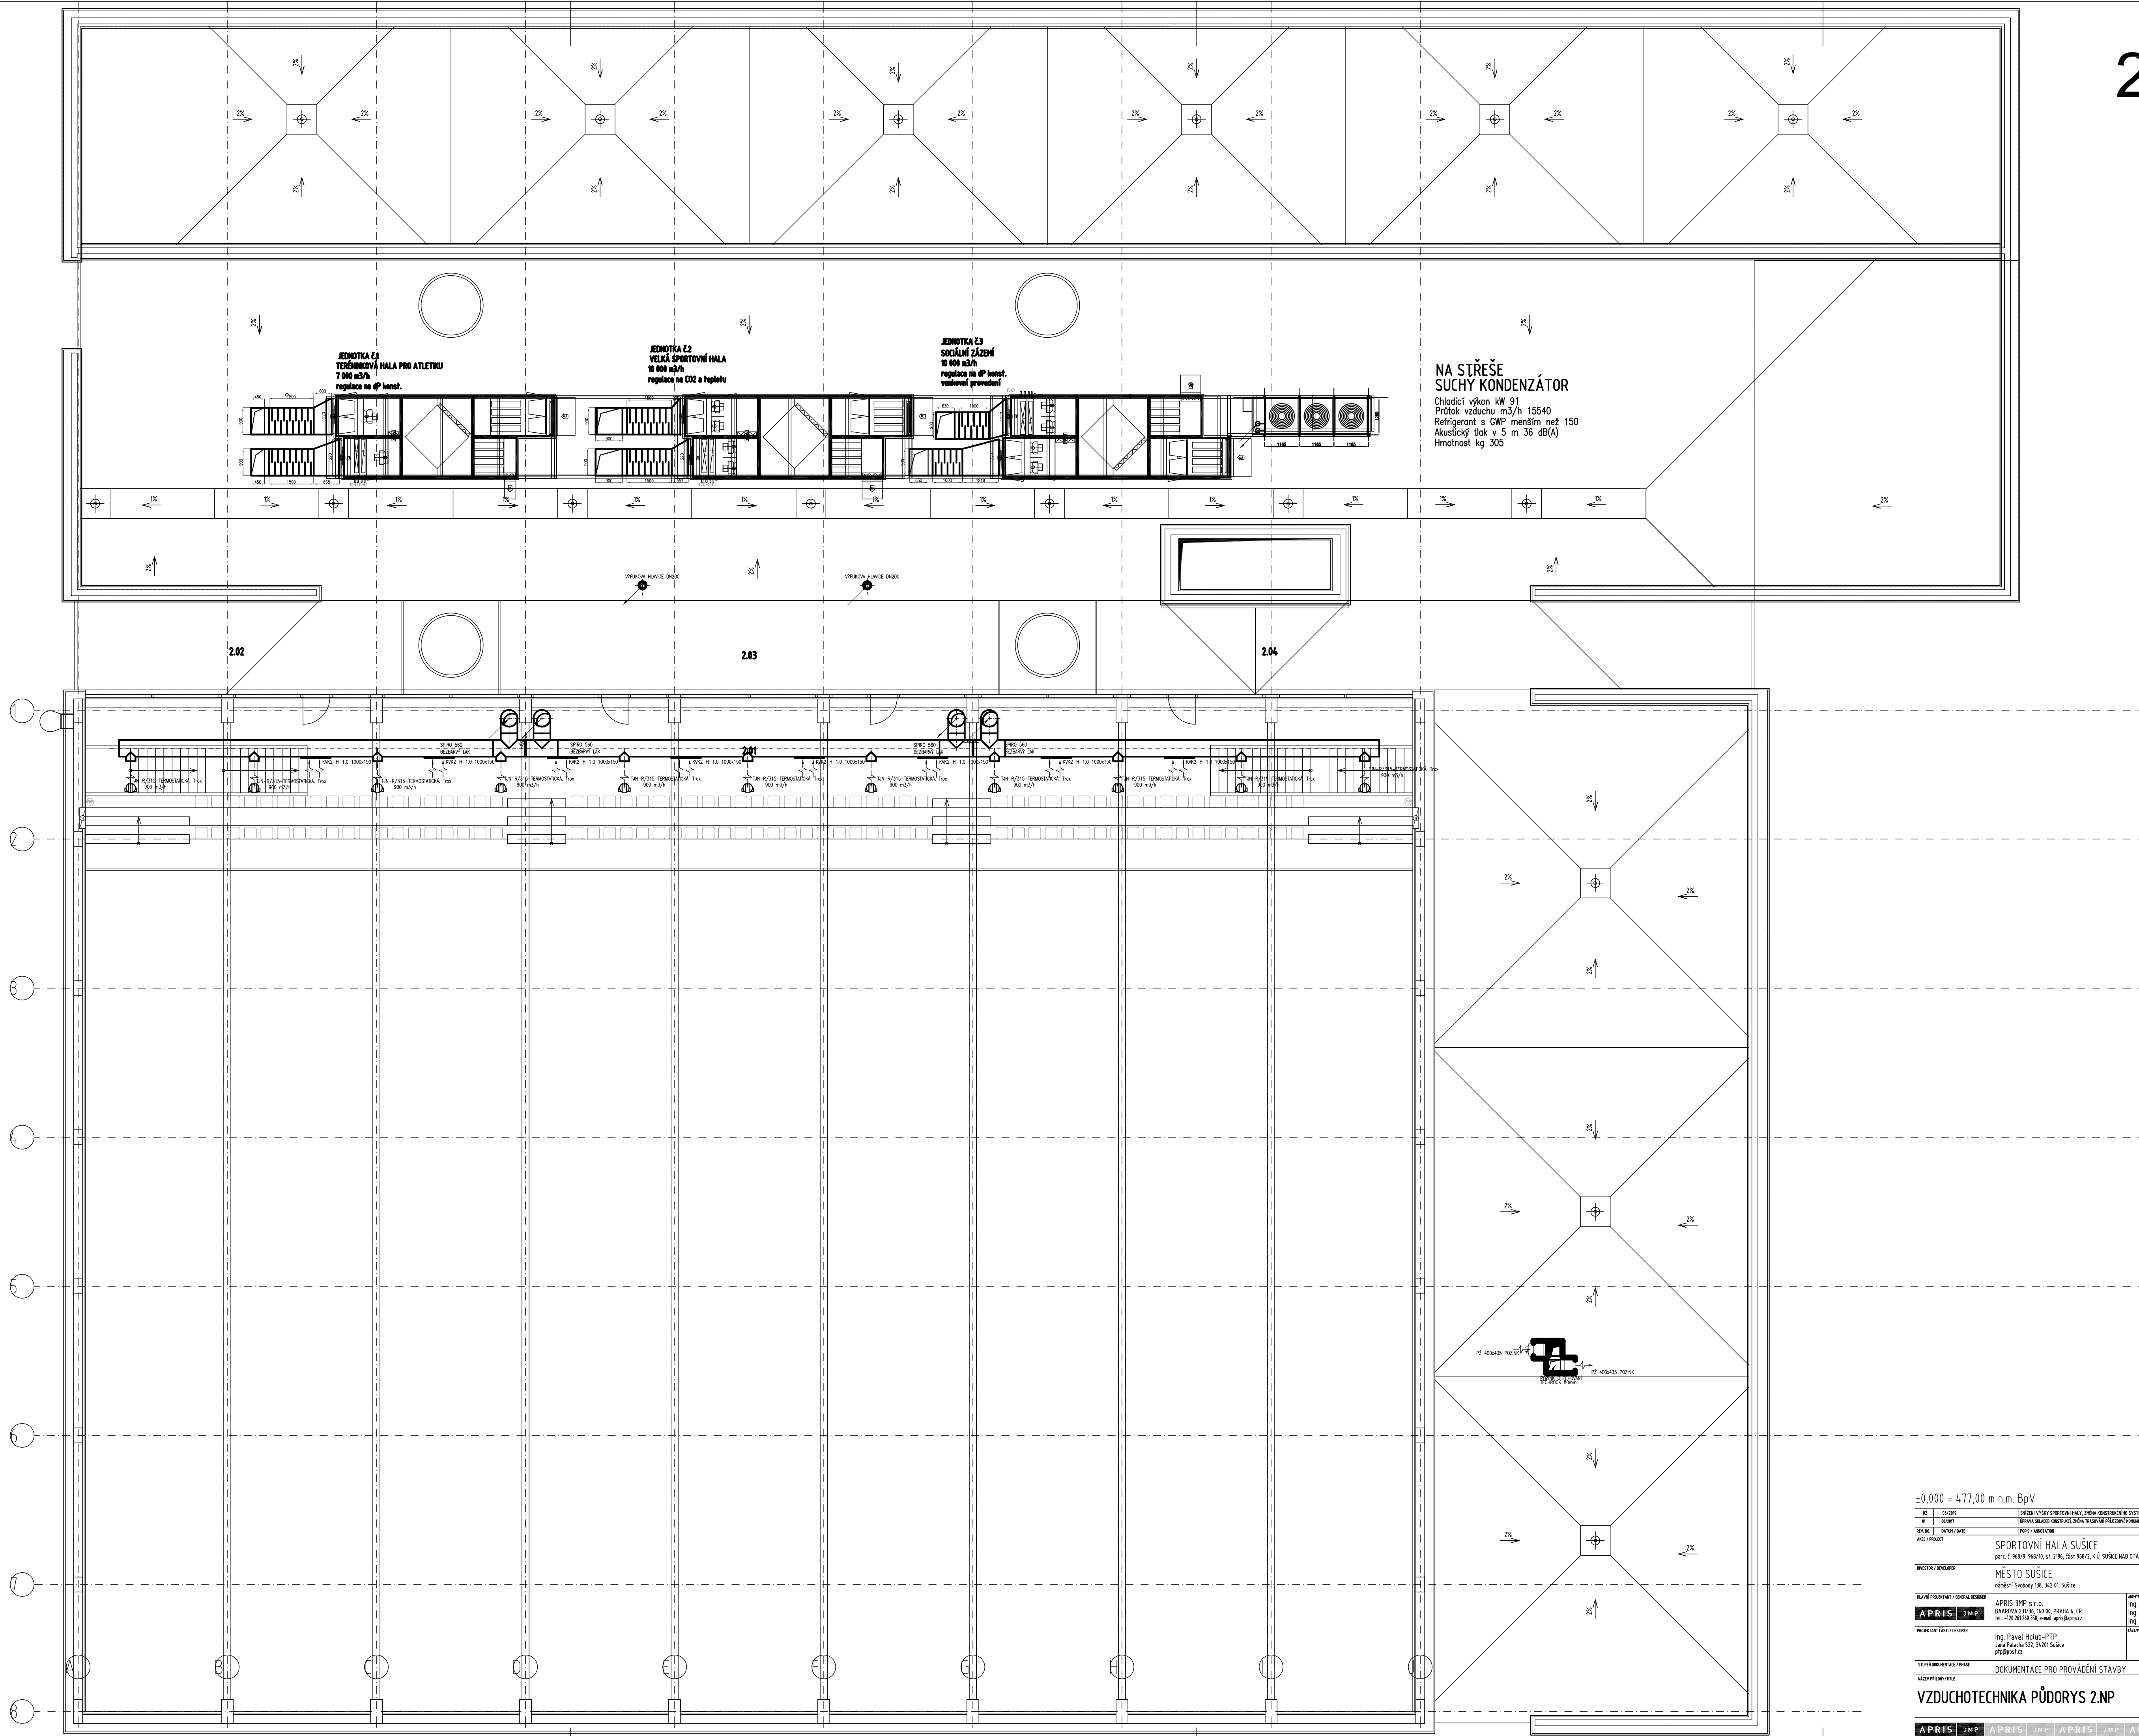



## 2.NP


$$\pm 0,000 = 477,00 \text{ m n.m. BpV}$$

SPORTOVNÍ HALLA SUŠICE	
MĚSTO SUŠICE	
náměstí Svobody 138, 342 01, Sušice	
